


- Legende:**
- Sw. = Sonderwunsch
  - HV = Heizverteiler
  - EV = Elektroverteiler
  - WM = Waschmaschine
  - ~ = Außenwasserhahn
  - ⊕ = Höhenkoten
  - ⊙ = Stahlsäule statisch notwendig!
  - ▨ = Flachdach bekieft  
(Bei Nutzung Dachabdichtung nicht beschädigen!)

## Naflastraße II Altenstadt


### Wohnung W-14

**3-Zimmer-Wohnung  
im 2.Obergeschoß mit 71.29 m<sup>2</sup>**

Diele	8.49 m <sup>2</sup>
Abstellraum	3.52 m <sup>2</sup>
Bad/WC	6.44 m <sup>2</sup>
Kind	10.89 m <sup>2</sup>
Eltern	13.25 m <sup>2</sup>
Kochen/Essen/Wohnen	28.70 m <sup>2</sup>
<b>Gesamt</b>	<b>71.29 m<sup>2</sup></b>
Balkon	36.69 m <sup>2</sup>
Box	1.46 m <sup>2</sup>
Keller	7.10 m <sup>2</sup>

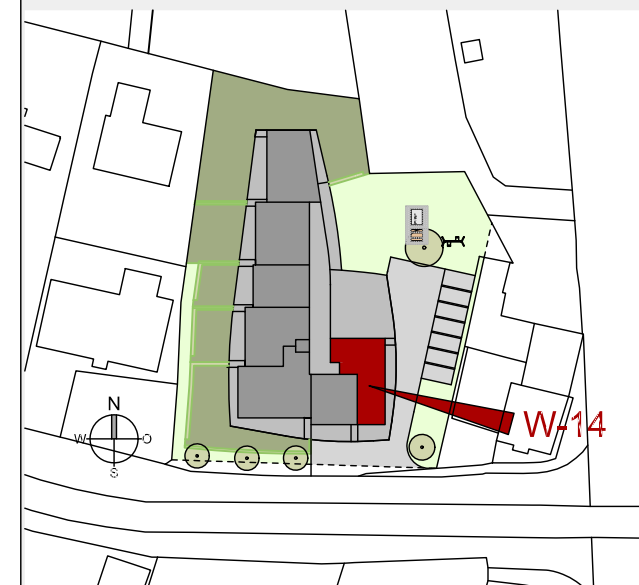

Maßstab 1:75 (1cm = 75cm)

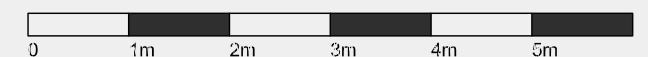

Datum 28. Oktober 2022