





Helvetia Dornbirn

Wohnung W-02 Haus A

**3-Zimmer-Wohnung
im Erdgeschoss mit 61.15 m²**

Diele	11.38 m ²
WC	2.51 m ²
AR	3.17 m ²
Bad	7.55 m ²
Kind	10.50 m ²
Eltern	11.84 m ²
Kochen/Essen/Wohnen	34.20 m ²
Gesamt	61.15 m²
Terrasse	19.24 m ²
Box	2.73 m ²
Garten	192.24 m ²
Keller	5.60 m ²

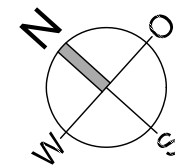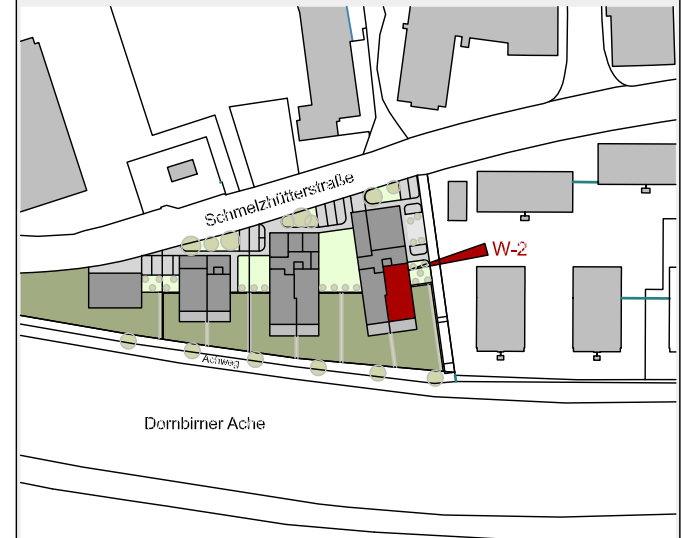

- Legende:**
- Sw. = Sonderwunsch
 - HV = Heizverteiler
 - EV = Elektroverteiler
 - WM = Waschmaschine
 - ~∅ = Außenwasserhahn
 - ⊕ = Höhenkoten
 - ⊙ = Stahlsäule statisch notwendig!
 - ▨ = Flachdach bekiebt
(Bei Nutzung Dachabdichtung nicht beschädigen!)

Maßstab 1:75 (1cm = 75cm)

Datum 06. Dezember 2022

