


WA Pfäfersweg, Rankweil

3-Zimmer Wohnung / Top C04 / 1. Obergeschoss

Wohnfläche: 68.53m² | Terrasse: 11.45m²

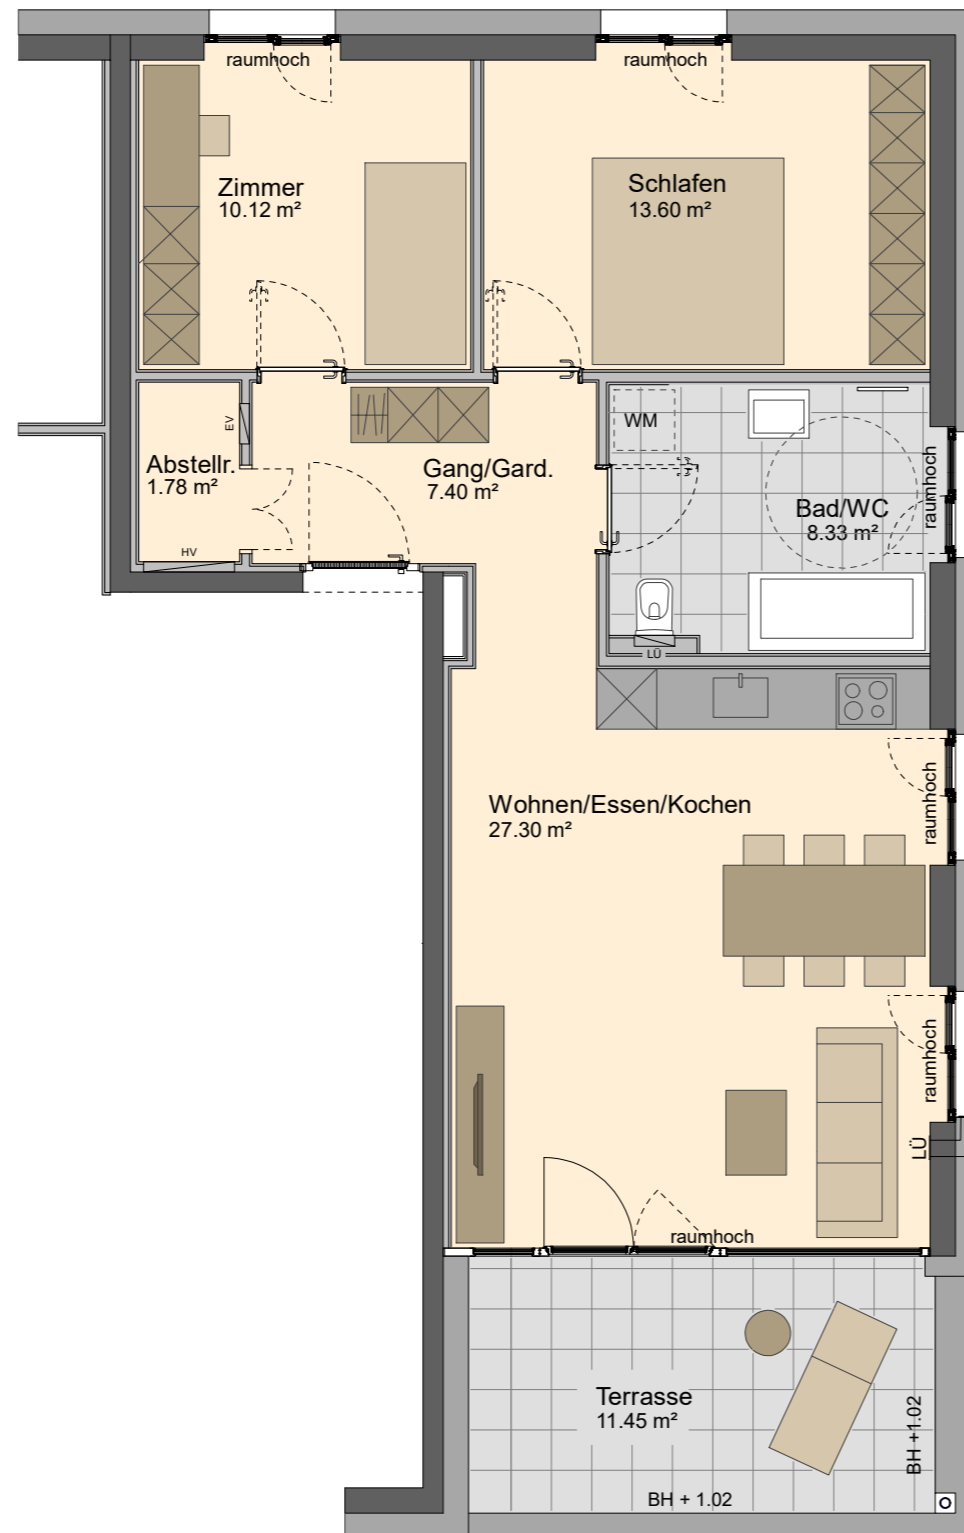

ZIMM
50 Jahre Vertrauen



Informationen

BH Brüstungshöhe
EV Elektroverteiler
HV Heizungsverteiler
LÜ Lüftung
○ Wendekreis Rollstuhl ø150cm

M 1 : 75



Lageplan

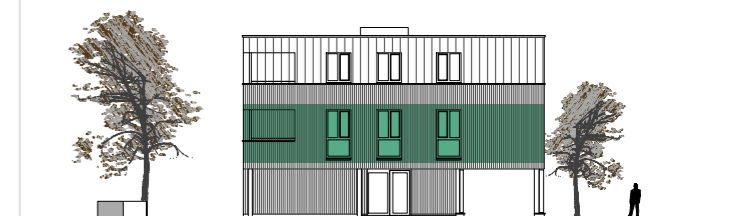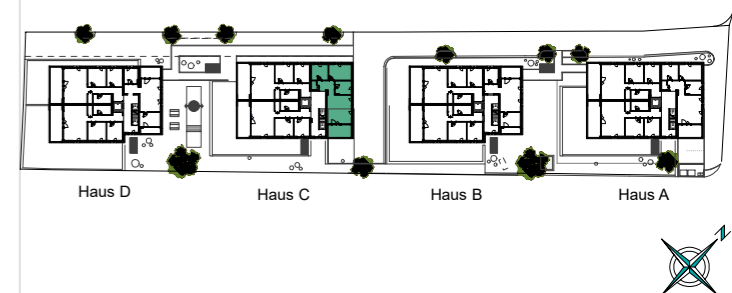

Bemerkung

14.11.2022

Alle Maße sind Rohbaumaße und ca. Angaben, diese können zur Natur differieren.

Strichliert dargestellte Einrichtungsgegenstände im Sanitärbereich sind nicht in der Grundausstattung enthalten.