

# Helvetia Dornbirn


## G-01 Haus A

**Geschäft  
im Erdgeschoss mit 73.29 m<sup>2</sup>**

Geschäft	69.09 m <sup>2</sup>
WC	2.10 m <sup>2</sup>
WC	2.10 m <sup>2</sup>
<b>Gesamt</b>	<b>73.29 m<sup>2</sup></b>
Eingang	6.41 m <sup>2</sup>
Garten	37.47 m <sup>2</sup>
Keller	5.41 m <sup>2</sup>
Lager(HausB)	14.74 m <sup>2</sup>



Maßstab 1:75 (1cm = 75cm)

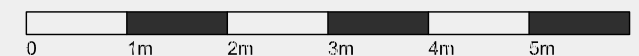

Datum 06. Dezember 2022

- Legende:**
- Sw. = Sonderwunsch
  - HV = Heizverteiler
  - EV = Elektroverteiler
  - WM = Waschmaschine
  - = Außenwasserhahn
  - = Höhenkoten
  - = Stahlsäule statisch notwendig!
  - = Flachdach bekieset
  - (Bei Nutzung Dachabdichtung nicht beschädigen!)

