
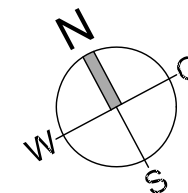


Helvetia Dornbirn


Wohnung W-03 Haus A

**3-Zimmer-Wohnung
im Erdgeschoss mit 69.79 m²**


| | |
|---------------------|----------------------------|
| Diele | 9.06 m ² |
| WC | 2.26 m ² |
| AR | 1.98 m ² |
| Bad | 7.96 m ² |
| Kind | 9.12 m ² |
| Eltern | 11.52 m ² |
| Kochen/Essen/Wohnen | 27.89 m ² |
| Gesamt | 69.79 m² |
| Terrasse | 15.39 m ² |
| Box | 2.72 m ² |
| Garten | 177.09 m ² |
| Keller | 5.60 m ² |

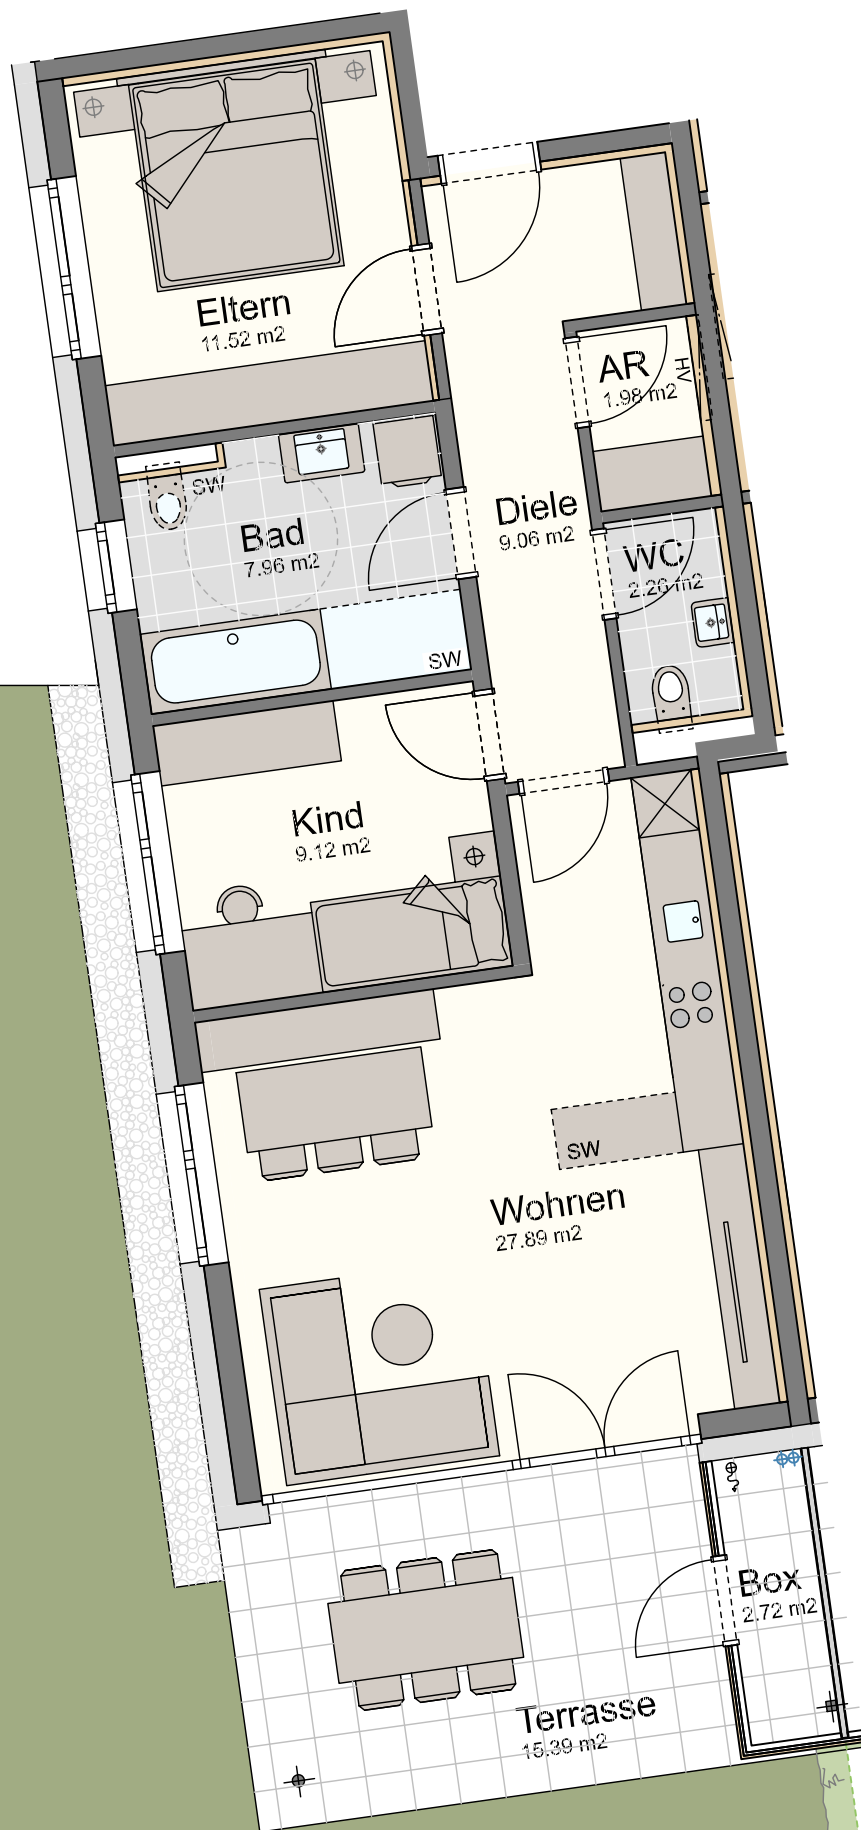

- Legende:**
- Sw. = Sonderwunsch
 - HV = Heizverteiler
 - EV = Elektroverteiler
 - WM = Waschmaschine
 - ~ = Außenwasserhahn
 - ⊕ = Höhenkoten
 - ⊗ = Stahlsäule statisch notwendig!
 - ▨ = Flachdach bekliest
(Bei Nutzung Dachabdichtung nicht beschädigen!)

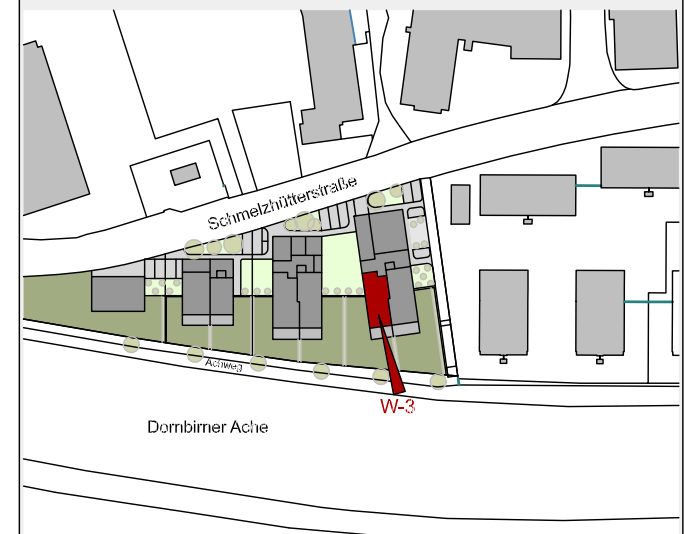

Maßstab 1:75 (1cm = 75cm)

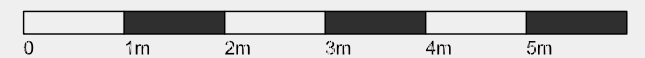

Datum 06. Dezember 2022