
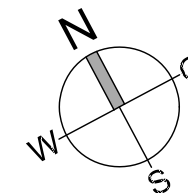


# Helvetia Dornbirn

## Wohnung W-04 Haus A


2-Zimmer-Wohnung  
im 1.Obergeschoss mit 51.73 m<sup>2</sup>

Diele	8.20 m <sup>2</sup>
Bad/WC	6.82 m <sup>2</sup>
Schlafen	12.60 m <sup>2</sup>
Kochen/Essen/Wohnen	24.11 m <sup>2</sup>
<b>Gesamt</b>	<b>51.73 m<sup>2</sup></b>
Balkon	10.23 m <sup>2</sup>
Box	2.02 m <sup>2</sup>
Keller	5.90 m <sup>2</sup>

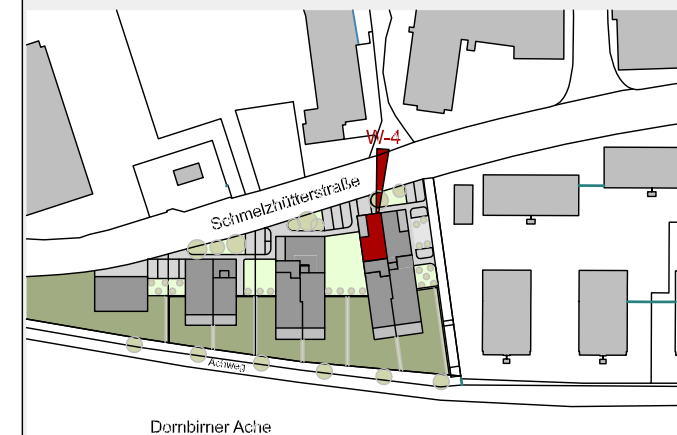

- Legende:**
- Sw. = Sonderwunsch
  - HV = Heizverteiler
  - EV = Elektroverteiler
  - WM = Waschmaschine
  - ~ = Außenwasserhahn
  - ⊕ = Höhenkoten
  - ⊗ = Stahlsäule statisch notwendig!
  - ▨ = Flachdach bekiebt  
(Bei Nutzung Dachabdichtung nicht beschädigen!)

Maßstab 1:75 (1cm = 75cm)

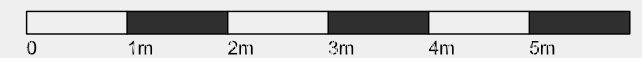

Datum 14. November 2023