
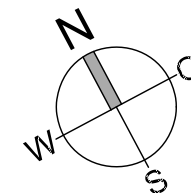


Helvetia Dornbirn

Wohnung W-06 Haus A

**4-Zimmer-Wohnung
im 1.Obergeschoss mit 92.22 m²**


Diele	12.97 m ²
AR	3.23 m ²
WC	2.51 m ²
Bad	6.92 m ²
Kind1	10.08 m ²
Kind2	9.76 m ²
Eltern	13.08 m ²
Kochen/Essen/Wohnen	33.67 m ²
Gesamt	92.22 m²
Balkon	17.47 m ²
Box	2.54 m ²
Keller	7.11 m ²

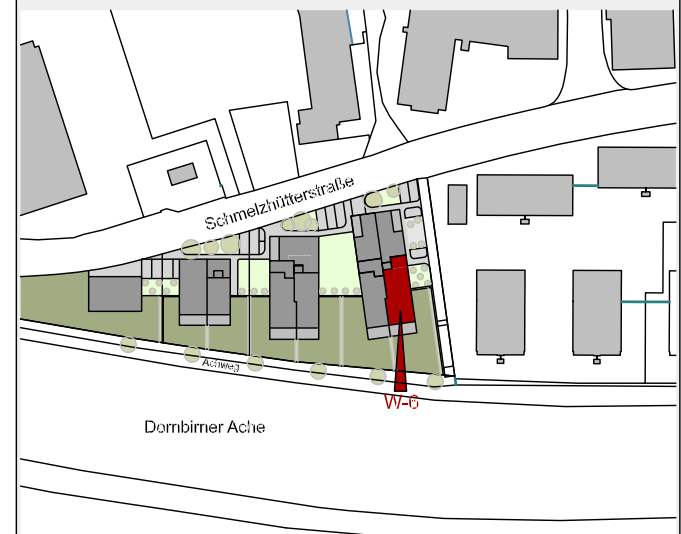

Legende:

- Sw. = Sonderwunsch
- HV = Heizverteiler
- EV = Elektroverteiler
- WM = Waschmaschine
- ~ = Außenwasserhahn
- ⊕ = Höhenkoten
- ⊙ = Stahlsäule statisch notwendig!
- ▨ = Flachdach bekiebt
(Bei Nutzung Dachabdichtung nicht beschädigen!)

Maßstab 1:75 (1cm = 75cm)

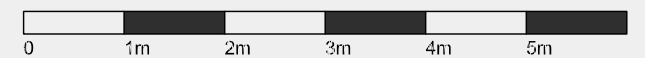

Datum 14. November 2023