
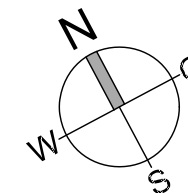


Helvetia Dornbirn

Wohnung W-09 Haus A


2-Zimmer-Wohnung
im 2.Obergeschoss mit 54.12 m²

Diele	9.21 m ²
Bad/WC	7.50 m ²
Schlafen	12.71 m ²
Kochen/Essen/Wohnen	24.70 m ²
Gesamt	54.12 m²
Balkon	10.23 m ²
Box	2.02 m ²
Keller	5.75 m ²

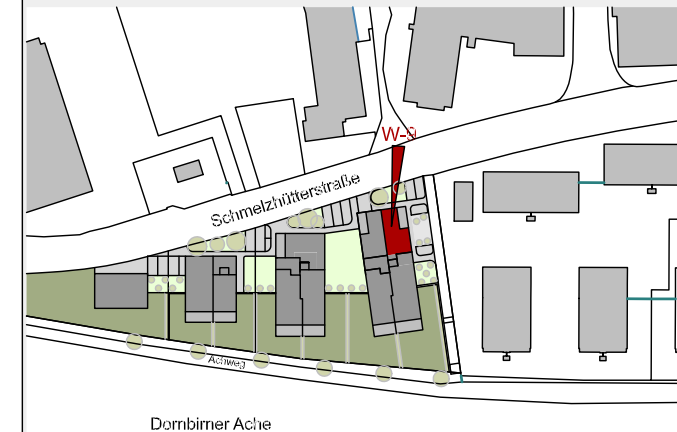

- Legende:**
- Sw. = Sonderwunsch
 - HV = Heizverteiler
 - EV = Elektroverteiler
 - WM = Waschmaschine
 - ~ = Außenwasserhahn
 - ⊕ = Höhenkoten
 - ⊗ = Stahlsäule statisch notwendig!
 - ▨ = Flachdach bekies
- (Bei Nutzung Dachabdichtung nicht beschädigen!)

Maßstab 1:75 (1cm = 75cm)

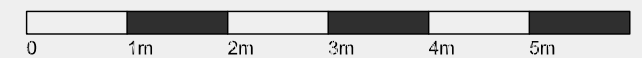

Datum 14. November 2023