
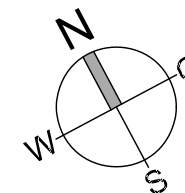


Helvetia Dornbirn

Wohnung W-13 Haus A


3-Zimmer-Wohnung
im Dachgeschoss mit 66.38 m²

Diele	7.55 m ²
Bad/WC	7.53 m ²
Kind	10.29 m ²
Eltern	12.60 m ²
Kochen/Essen/Wohnen	28.41 m ²
Gesamt	66.38 m²
Balkon	10.23 m ²
Box	2.02 m ²
Keller	5.60 m ²

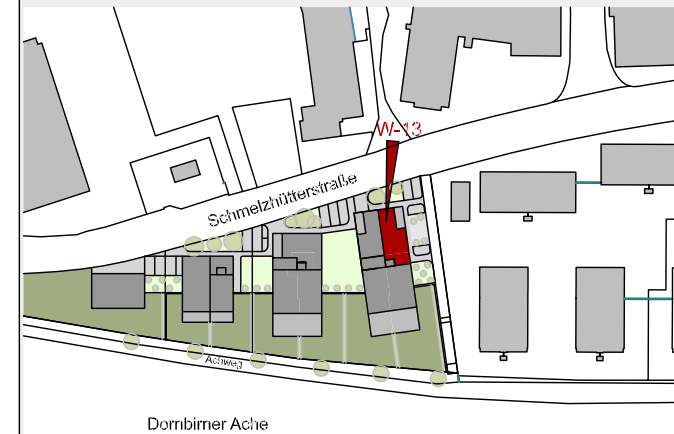

- Legende:**
- Sw. = Sonderwunsch
 - HV = Heizverteiler
 - EV = Elektroverteiler
 - WM = Waschmaschine
 - ~ = Außenwasserhahn
 - ⊕ = Höhenkoten
 - ⊗ = Stahlsäule statisch notwendig!
 - ▨ = Flachdach bekies
- (Bei Nutzung Dachabdichtung nicht beschädigen!)

Maßstab 1:75 (1cm = 75cm)

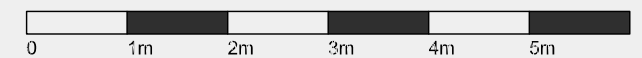

Datum 06. Dezember 2022