



Lüftungschacht
ca. 40cm über
Lüftungschacht
projektiertem Gelände



Garten
144.56 m²

Helvetia Dornbirn

Wohnung W-01 Haus B


3-Zimmer-Wohnung
im Erdgeschoss mit 73.37 m²

Diele	11.12 m ²
WC	2.26 m ²
AR	3.17 m ²
Bad	7.55 m ²
Kind	9.60 m ²
Eltern	11.52 m ²
Kochen/Essen/Wohnen	34.20 m ²
Gesamt	73.37 m²
Terrasse	15.39 m ²
Box	2.73 m ²
Garten	144.56 m ²
Keller	5.74 m ²

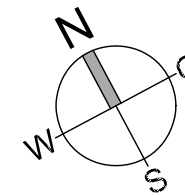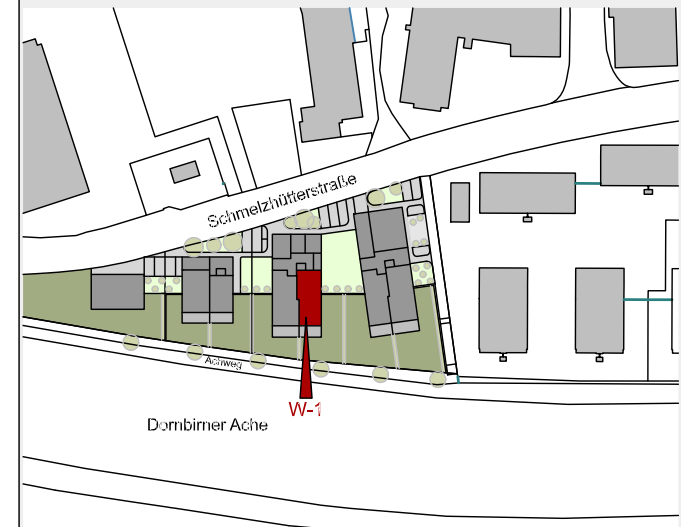

- Legende:**
- Sw. = Sonderwunsch
 - HV = Heizverteiler
 - EV = Elektroverteiler
 - WM = Waschmaschine
 - ⊕ = Außenwasserhahn
 - ⊕ = Höhenkoten
 - ⊕ = Stahlsäule statisch notwendig!
 - ⊕ = Flachdach bekieset (Bei Nutzung Dachabdichtung nicht beschädigen!)

Maßstab 1:75 (1cm = 75cm)

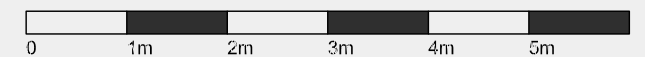

Datum 06. Dezember 2022

