
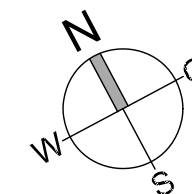


Helvetia Dornbirn

Wohnung W-09 Haus B


3-Zimmer-Wohnung
im Dachgeschoss mit 66.36 m²

Diele	6.76 m ²
Bad/WC	8.04 m ²
Kind	10.72 m ²
Eltern	12.17 m ²
Kochen/Essen/Wohnen	28.67 m ²
Gesamt	66.36 m²
Balkon	11.58 m ²
Box	1.69 m ²
Keller	6.00 m ²

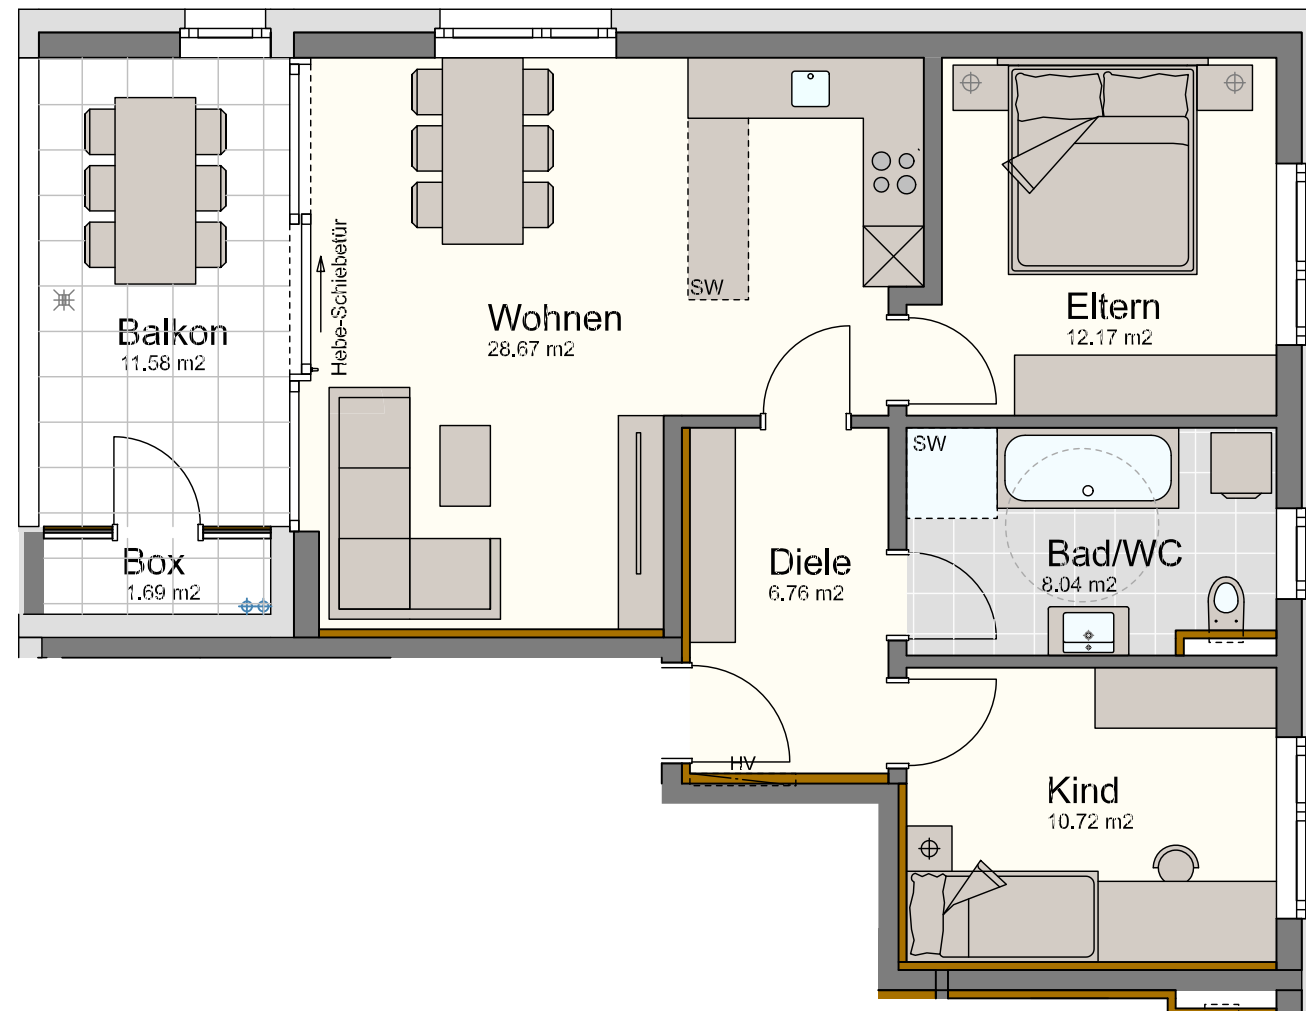


Legende:

- Sw. = Sonderwunsch
- HV = Heizverteiler
- EV = Elektroverteiler
- WM = Waschmaschine
- ~ = Außenwasserhahn
- ⊕ = Höhenkoten
- ⊗ = Stahlsäule statisch notwendig!
- ☒ = Flachdach bekiest
(Bei Nutzung Dachabdichtung nicht beschädigen!)

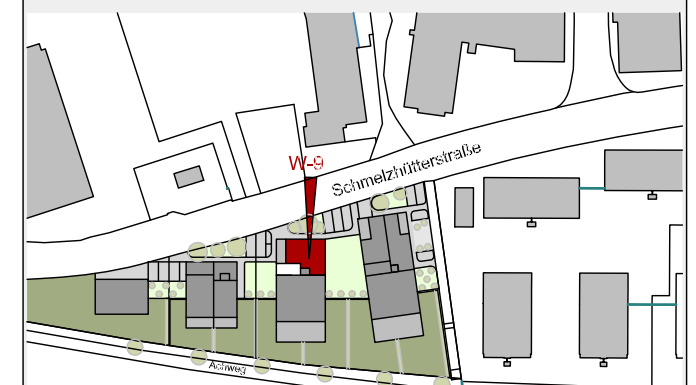

Dornbirner Ache

Maßstab 1:75 (1cm = 75cm)

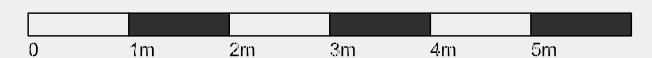

Datum 14. November 2023

