
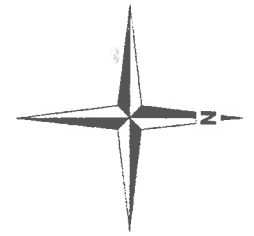
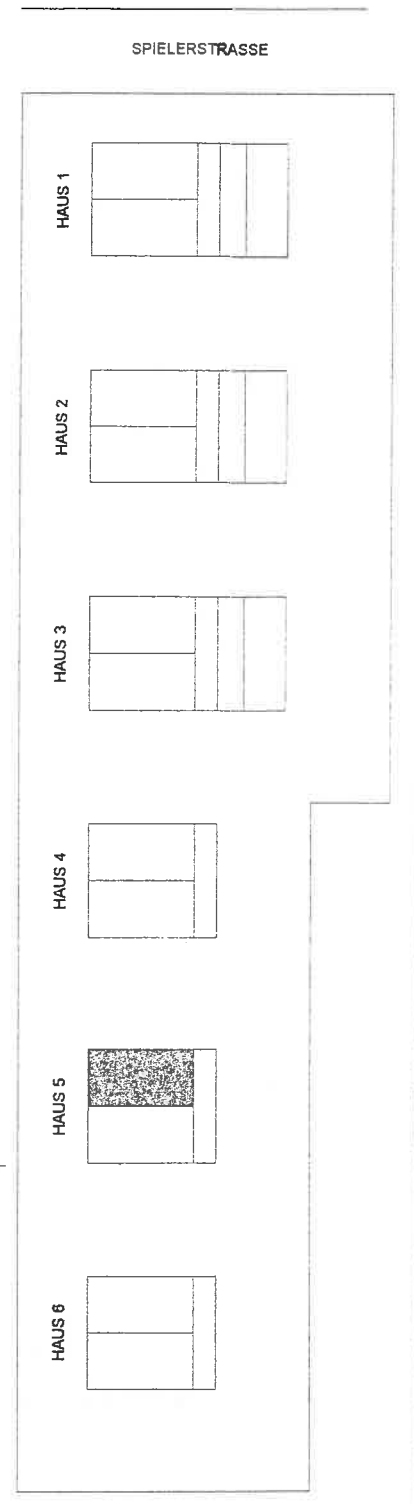
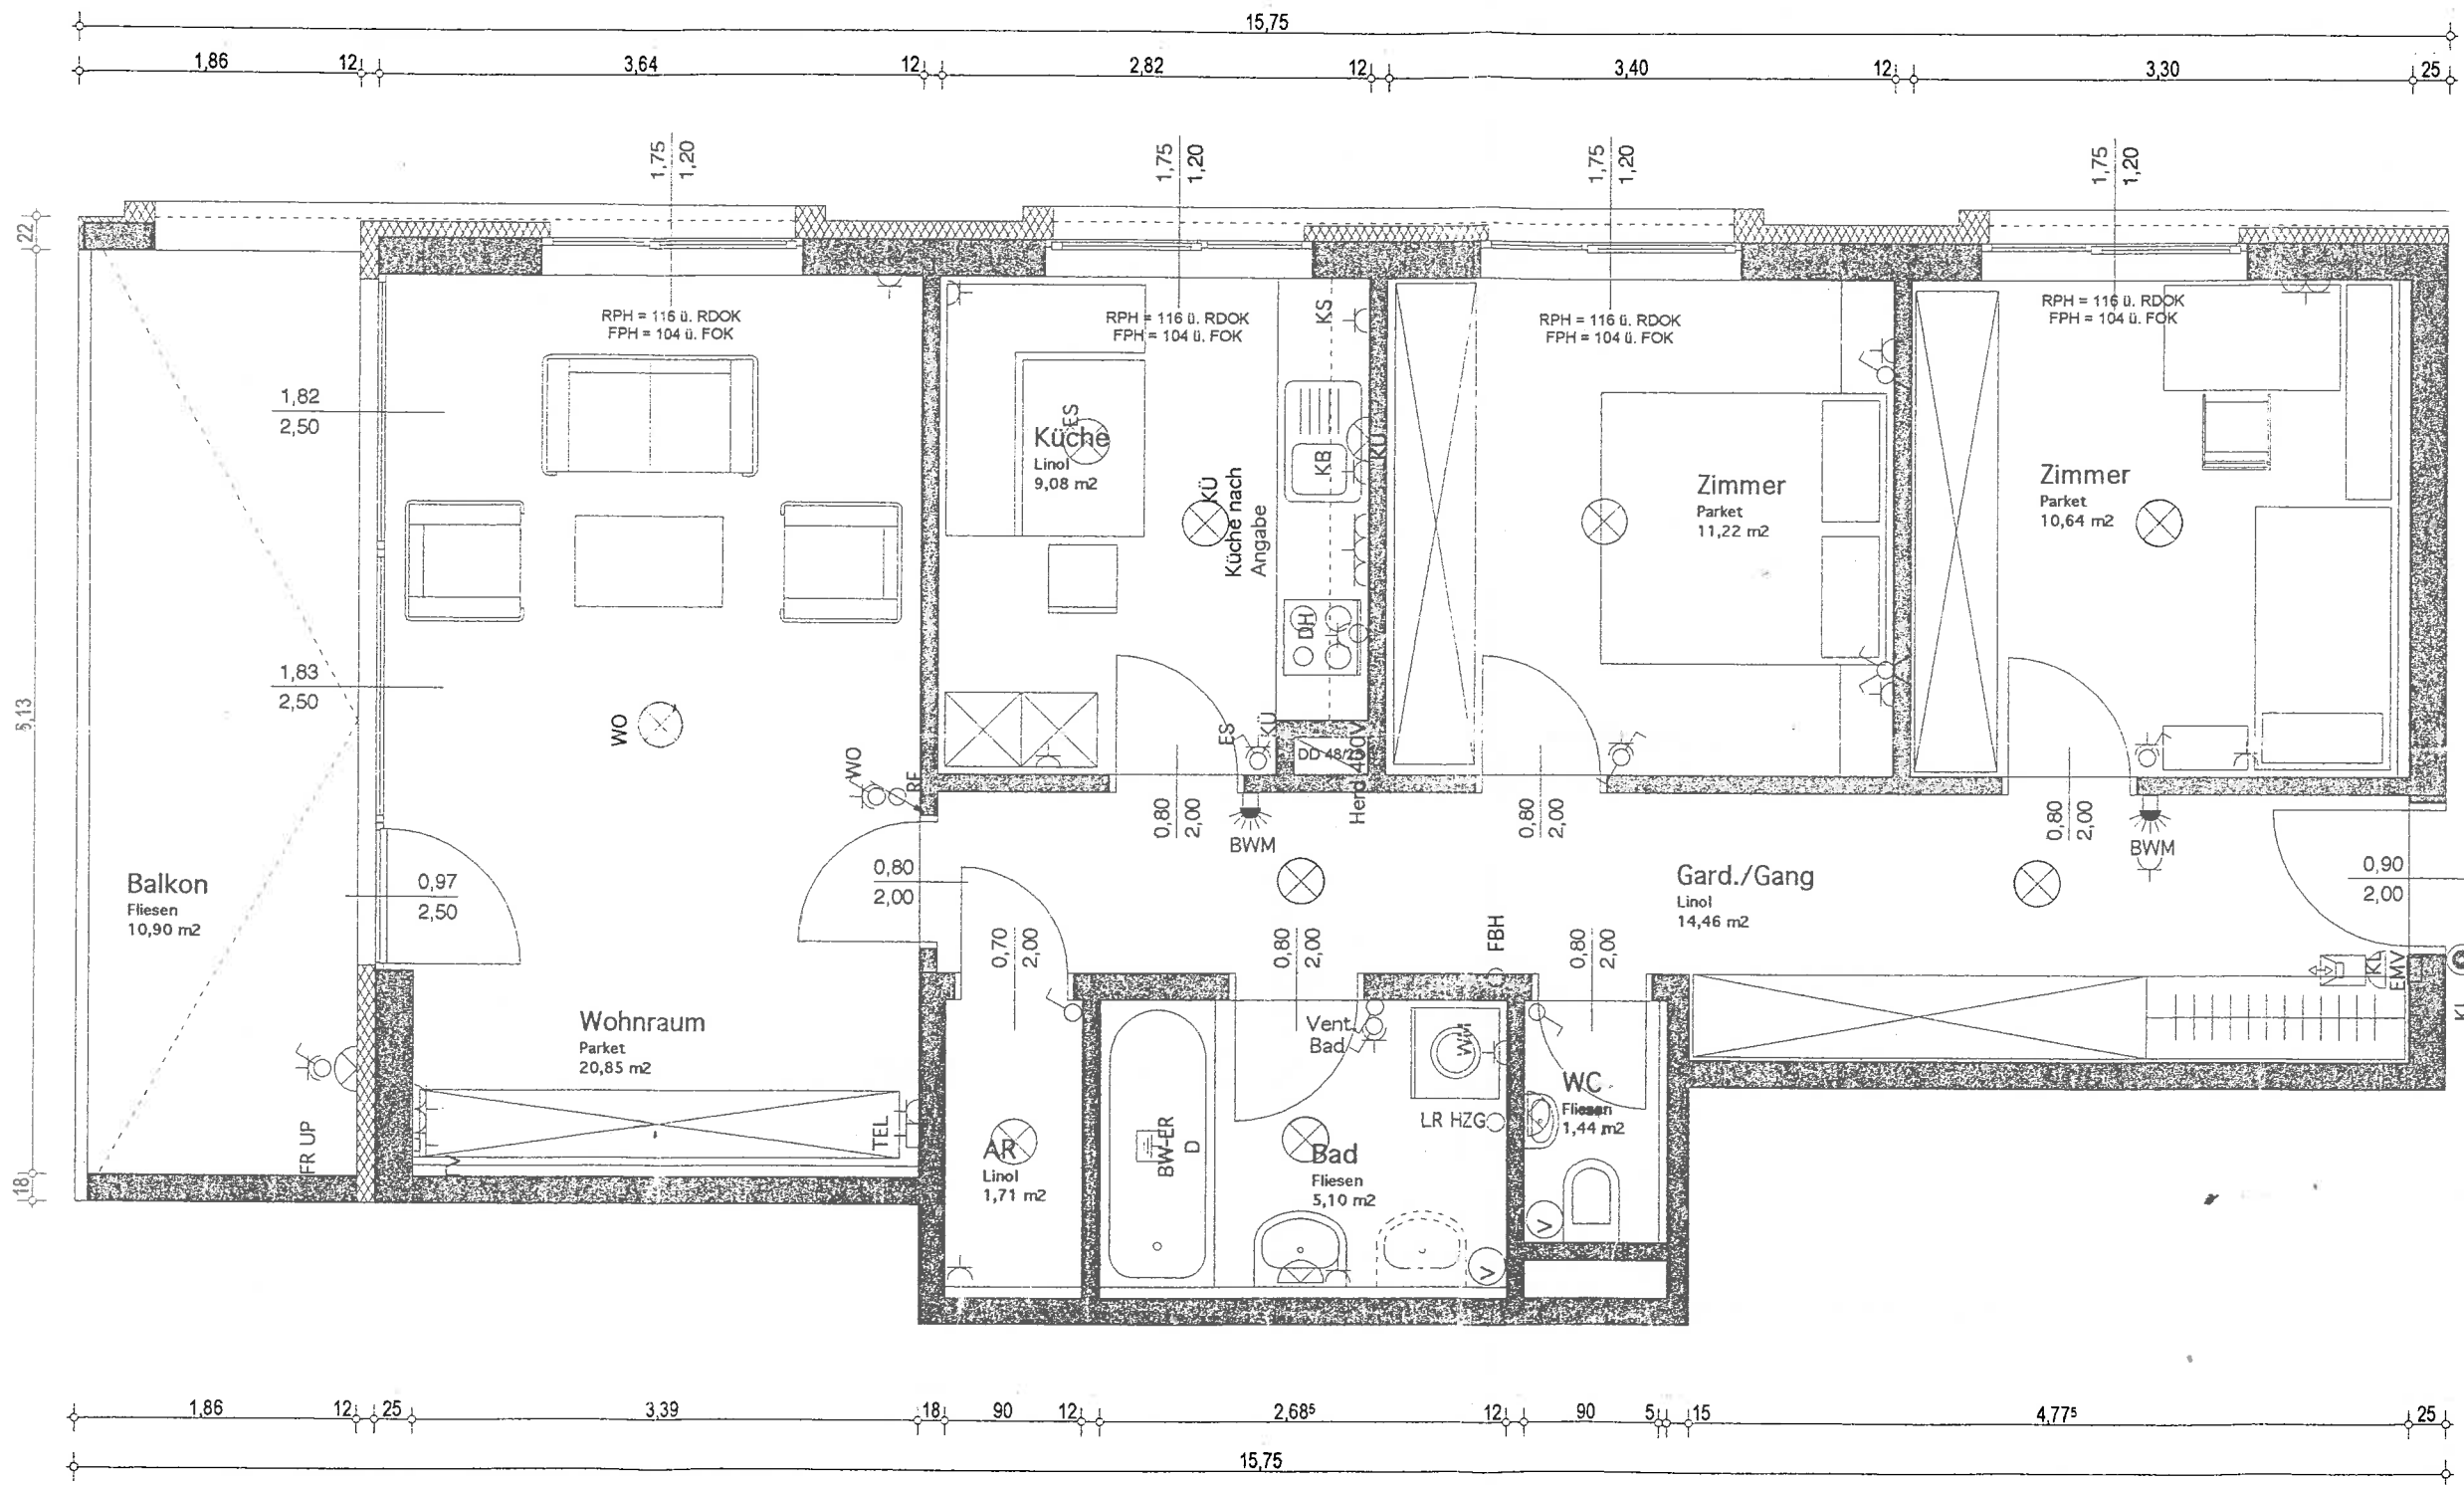


SPIELERSTRASSE HOHENEMS

EINGELANGT
- 0. MAI 2003
Wohnbauselbsthilfe

MIETKAUFWOHNUNG

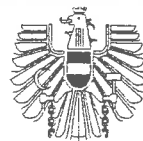


 Mag.arch. Markus DORNER • Arch.DI Christian MATT
 staatlich befugte und beedete Ziviltechniker
 Kirchstrasse 47 • A-6900 Bregenz
 fon/fax: 0043/5574/48679

Maßstab: 1 : 50
 Datum: 28.10.2002
 PLNR: VERKAUF

WOHNBAUSELBSTHILFE
 Bachgasse 1A - A-6901 Bregenz
 05574/73155-0

Planinhalt:	HAUS 5 - TOP 34	WNZ:	75,50 M2
	1. OBERGESCHOSS	BALKON:	10,90 M2
		Summe	85,40 M2