
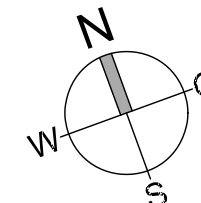


# Negrellistraße Altach

## Wohnung W-5


4-Zimmer-Wohnung  
im Obergeschoss mit 91.20 m<sup>2</sup>

Diele	13.26 m <sup>2</sup>
Bad/Wc	7.65 m <sup>2</sup>
Kind 1	9.09 m <sup>2</sup>
Kind 2	8.94 m <sup>2</sup>
Abstellraum	2.23 m <sup>2</sup>
Eltern	13.18 m <sup>2</sup>
Wc	3.10 m <sup>2</sup>
Wohnen/Essen/Kochen	33.75 m <sup>2</sup>
<b>Gesamt</b>	<b>91.20 m<sup>2</sup></b>
Balkon	16.97 m <sup>2</sup>
Box	2.34 m <sup>2</sup>
Kellerabteil	8.65 m <sup>2</sup>

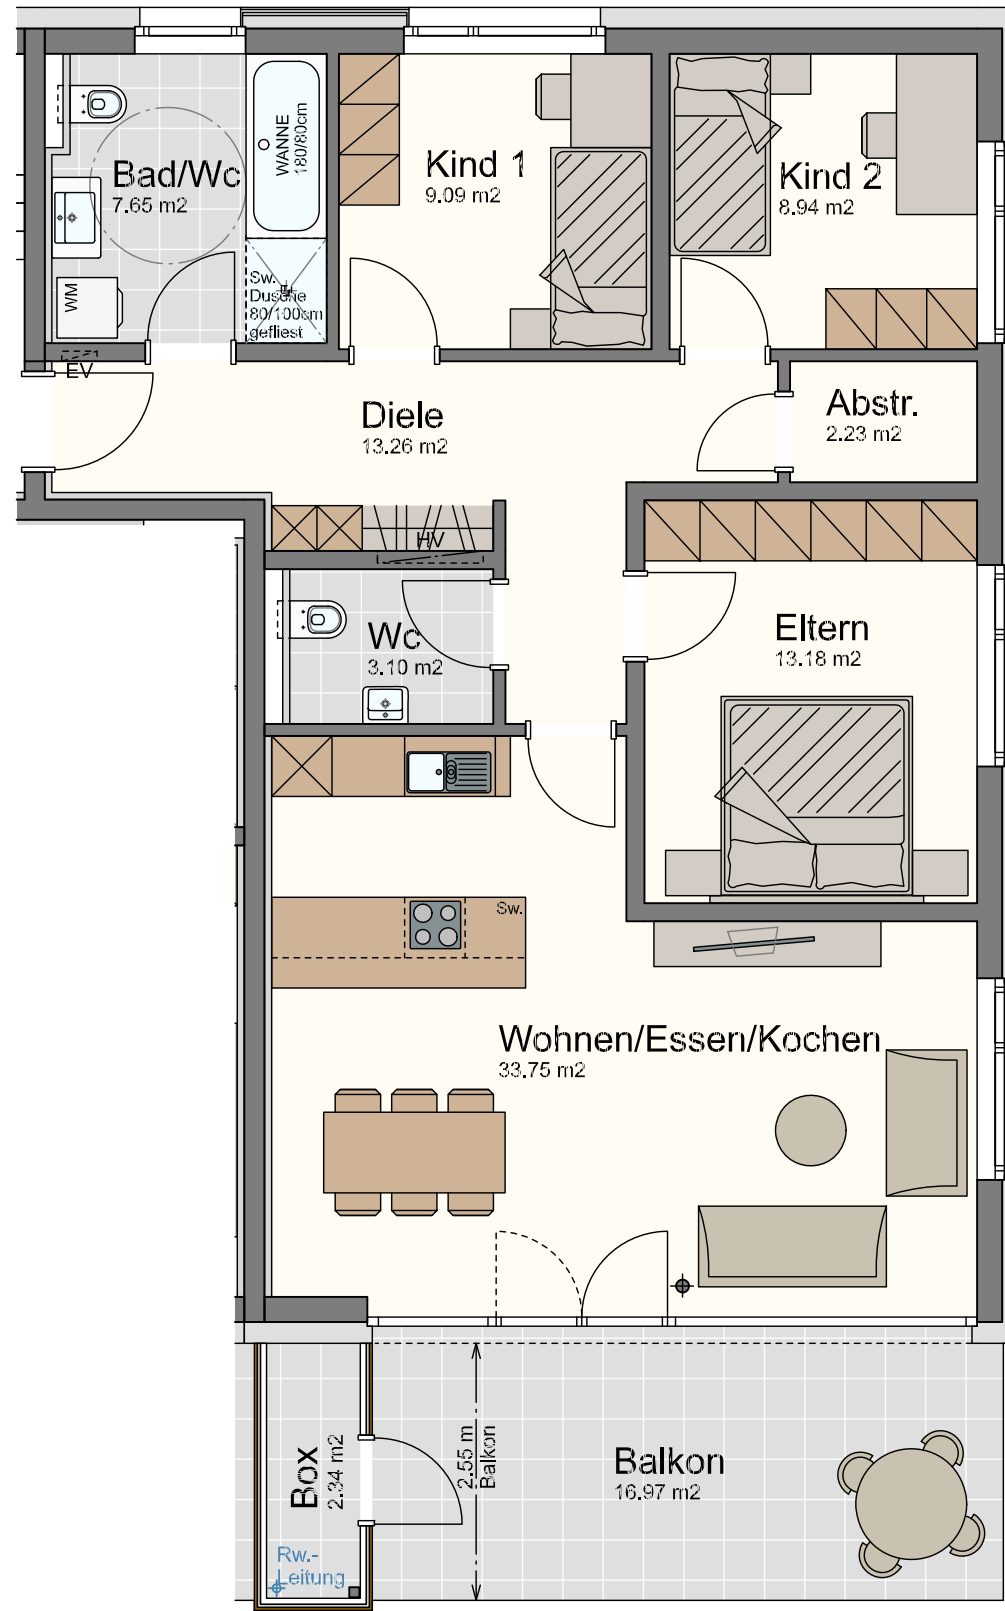


### Legende:

- Sw. = Sonderwunsch
- HV = Heizverteiler
- EV = Elektroverteiler
- WM = Waschmaschine
- rw = Außenwasserhahn
- ⊕ = Höhenknoten
- ⊙ = Stahlsäule statisch notwendig!

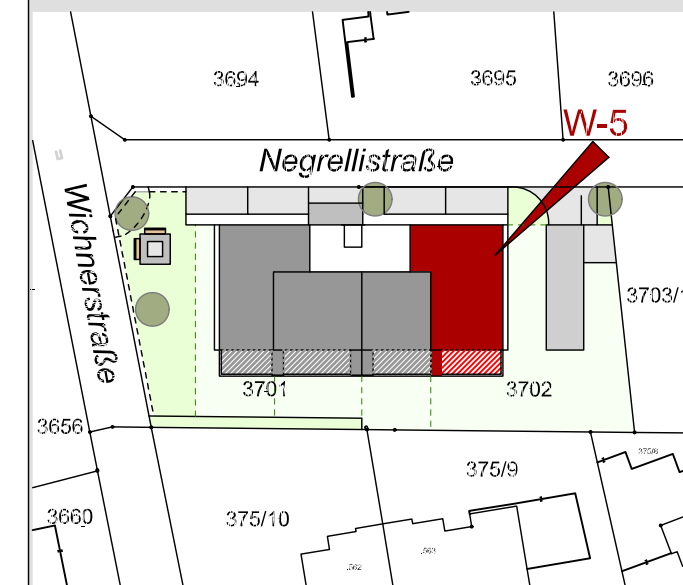

Maßstab 1:75 (1cm = 75cm)

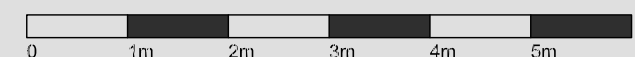

Datum 31. August 2022