



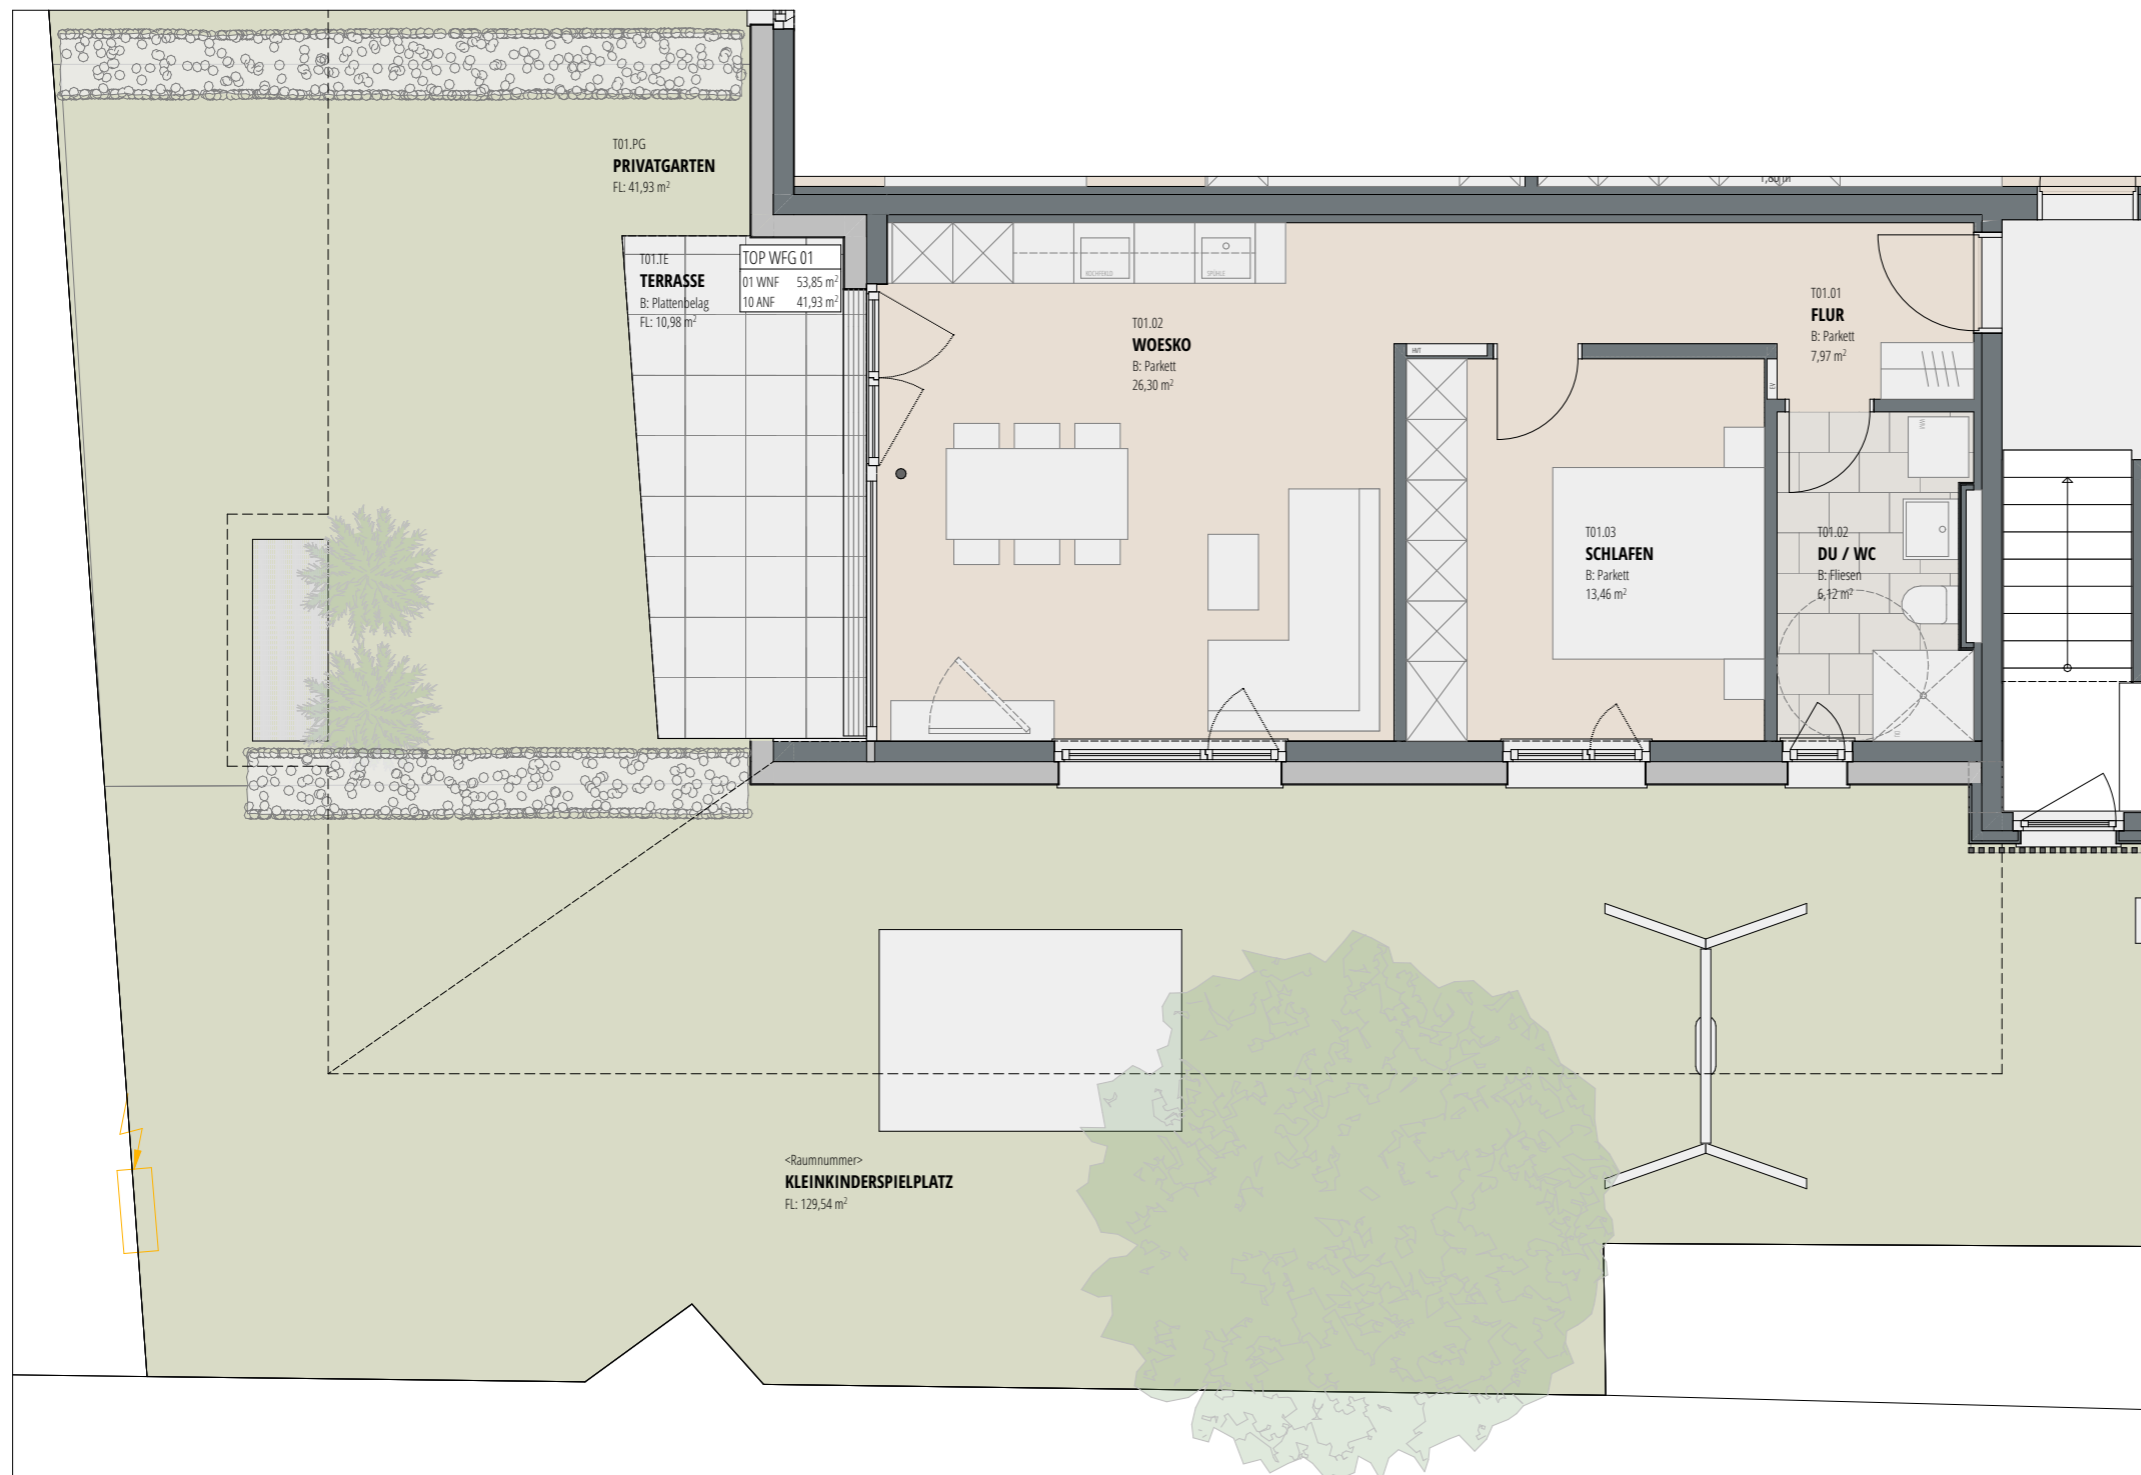


Feldgasse , Götzis

2-Zimmer | Top 01 | Erdgeschoss
 Wohnfläche: 53,85 m²
 Terrasse: 10,98 m²
 Privatgarten: 41,93 m²



LAGEPLAN

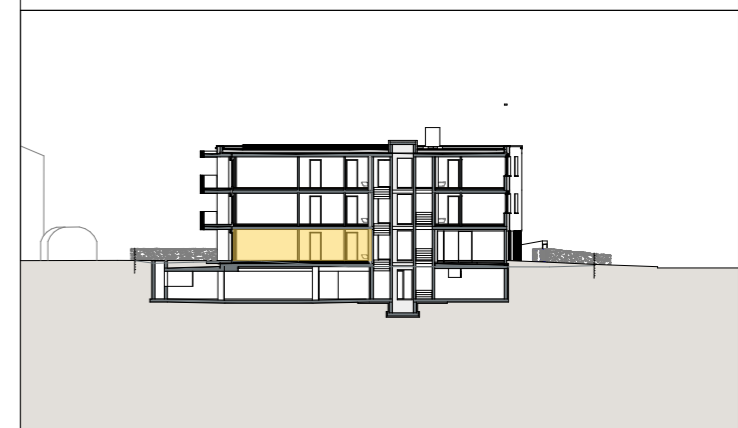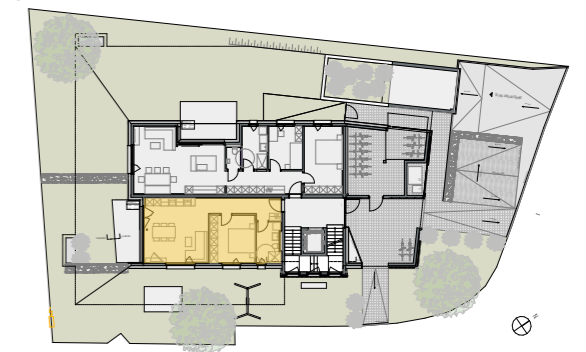

INFORMATIONEN

23.01.2023
 Alle Maße sind Rohbaumaße und ca. Angaben und können zur Natur differieren.
 Strichliert dargestellte Einrichtungsgegenstände im Sanitärbereich sind nicht in der Grundausstattung enthalten.

M 1:75

