



Geschoßplan

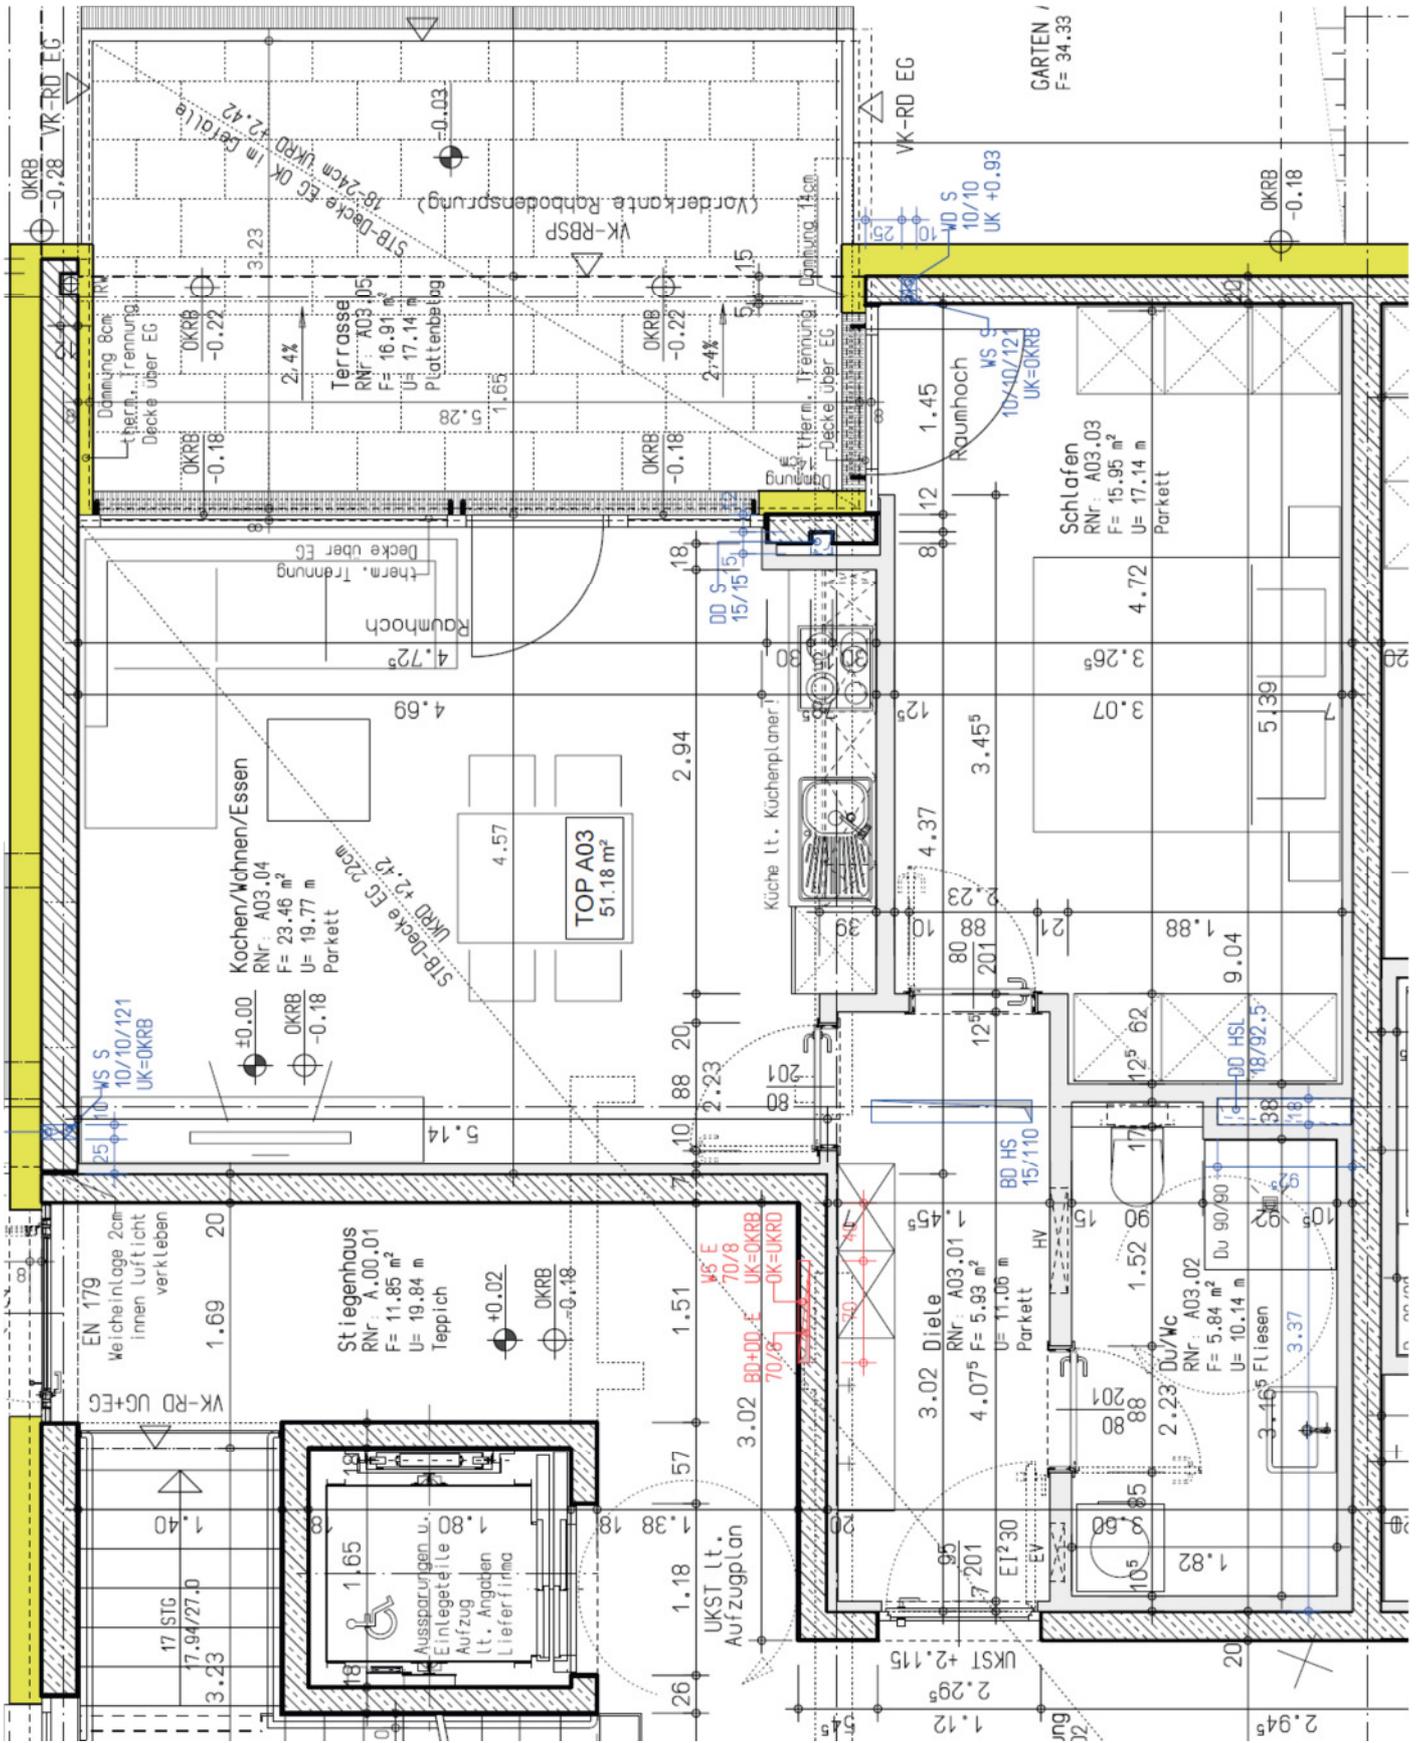

Bemaßter Grundriss

(Anmerkung: dieser Grundriss dient nur zur Orientierung. Die tatsächliche Ausführung weicht etwas davon ab)

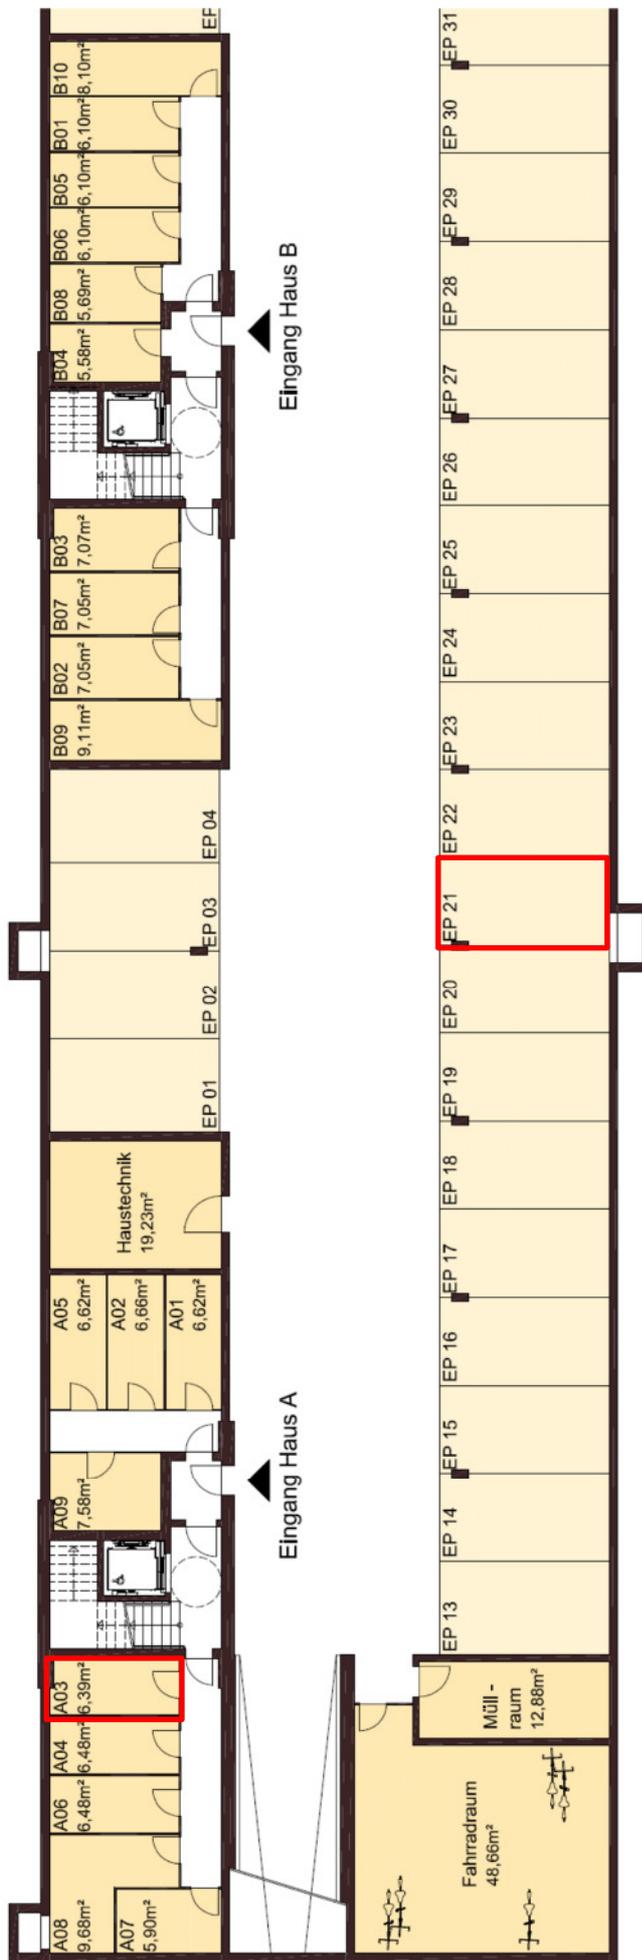

Untergeschoß