
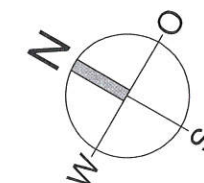


Altach Sandholzstraße 37

3 Zi-Wohnung W-19

Dachgeschoß

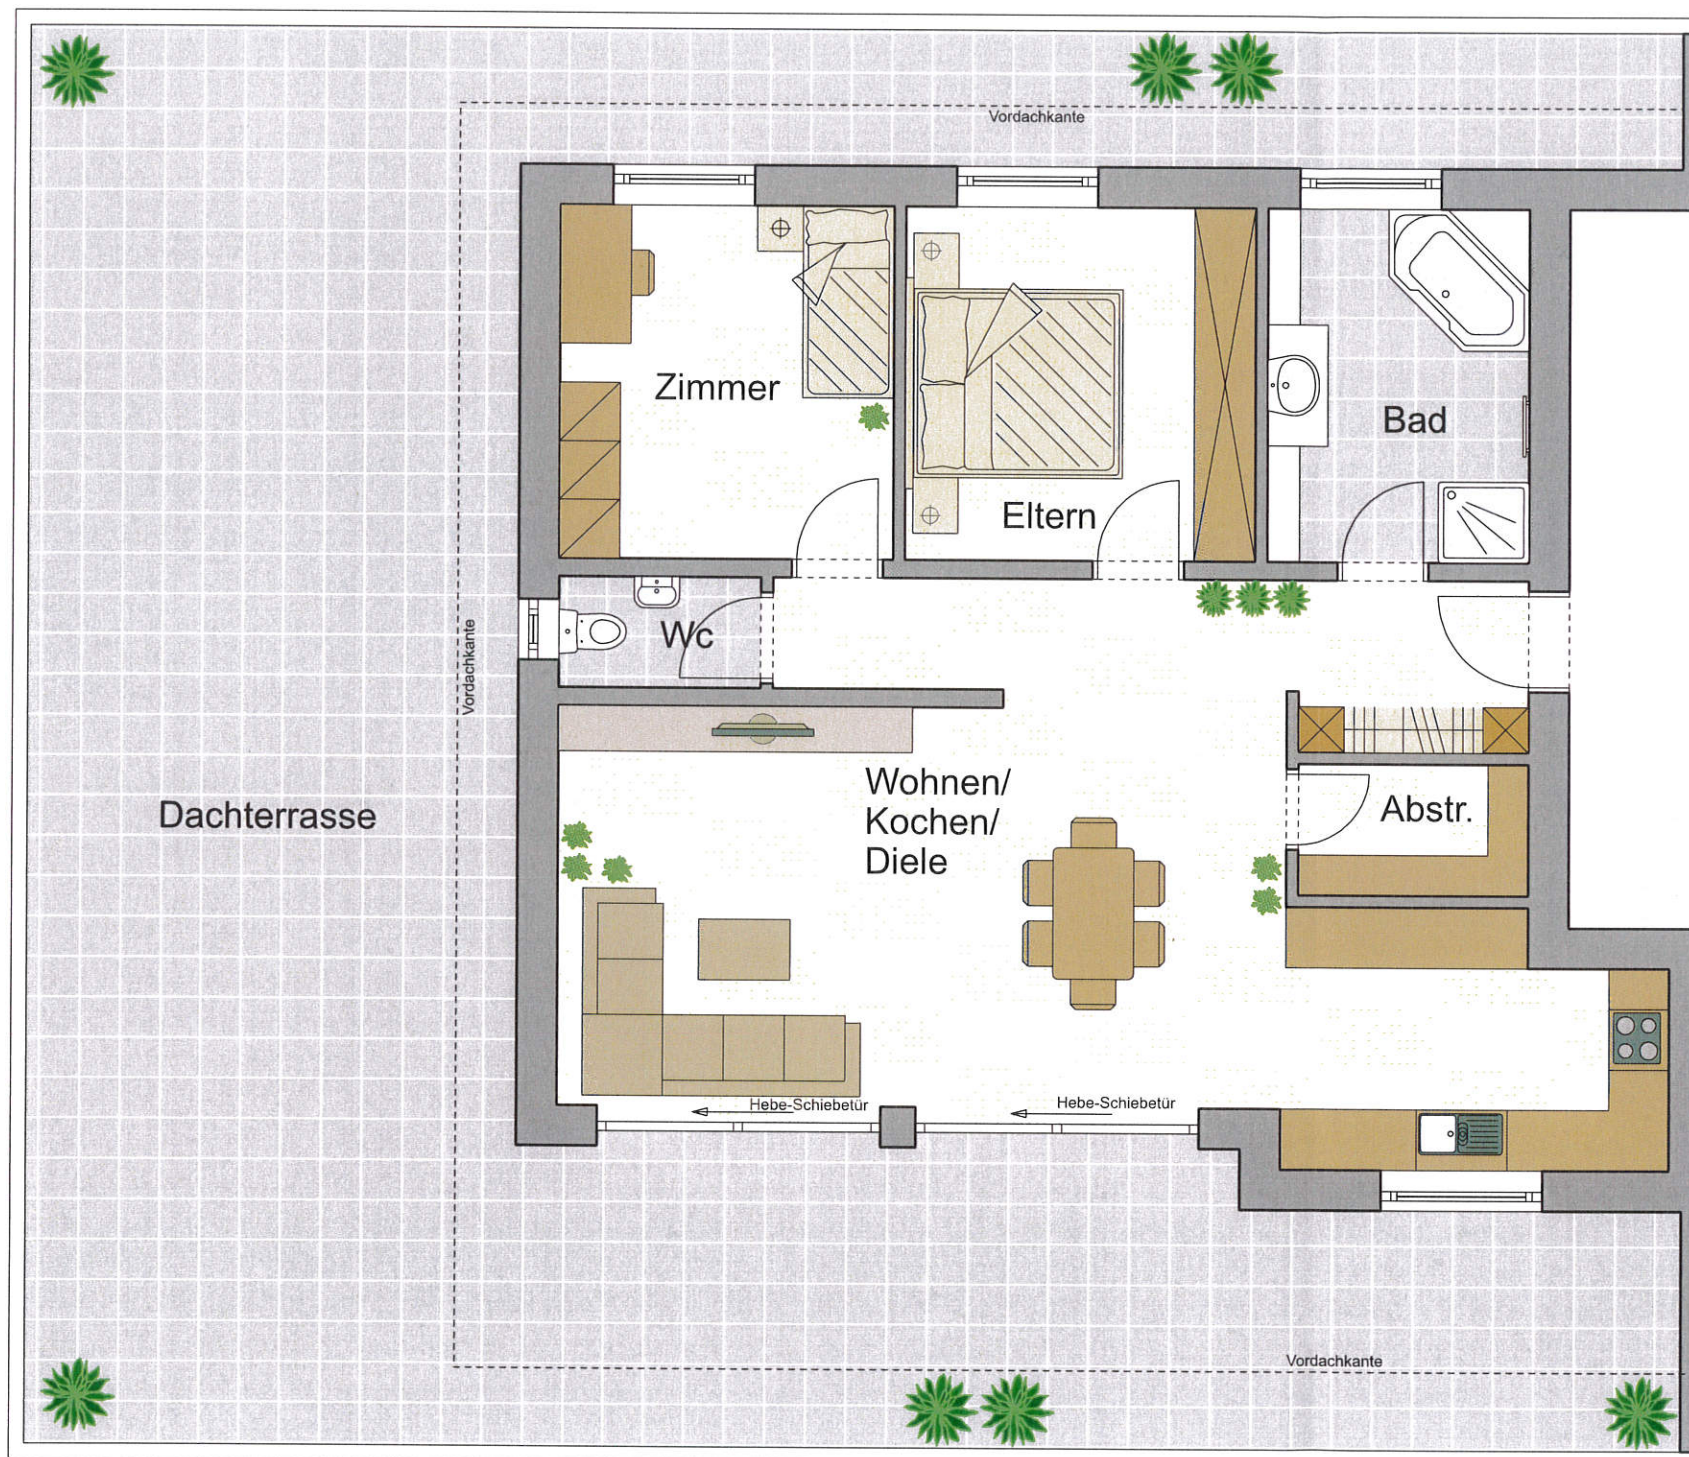

Bad	9.10 m ²
Eltern	12.11 m ²
Zimmer	11.55 m ²
Abstellraum	2.44 m ²
Wc	2.20 m ²
Wohnen/Kochen/Diele	48.20 m ²
GESAMT	ca. 85.60 m²
Terrasse	ca. 113.22 m ²
Keller	7.89 m ²

Maßstab: M = 1:75 (1 cm = 75 cm)

- * Die angeführten m² sind ca.-Maße.
- * Flächenangaben gem. Nutzwertgutachten
- * Dieser Plan ist auf Basis anderer Planunterlagen nachgezeichnet und entspricht deshalb nur annähernd.
- * Planabweichungen zur tatsächlichen Ausführung sind möglich.
- * Sämtliche Maße sind am Objekt zu nehmen.
- * Dieser Plan gilt nicht als Grundlage für die Verkaufs-/Kaufangebot.
- * Die eingezeichneten Möbel sind bis auf Einbauküche und die Badeinrichtung nicht im Kaufpreis enthalten.
- * Der Nordpfeil entspricht annähernd der tatsächlichen Situation.

Datum 16. Juni 2023