


WA Seestraße, Fußach
3-Zimmer Wohnung / Top B08 / 2.OG
 Wohnfläche: 80.41m² / Terrasse: 17.42m²

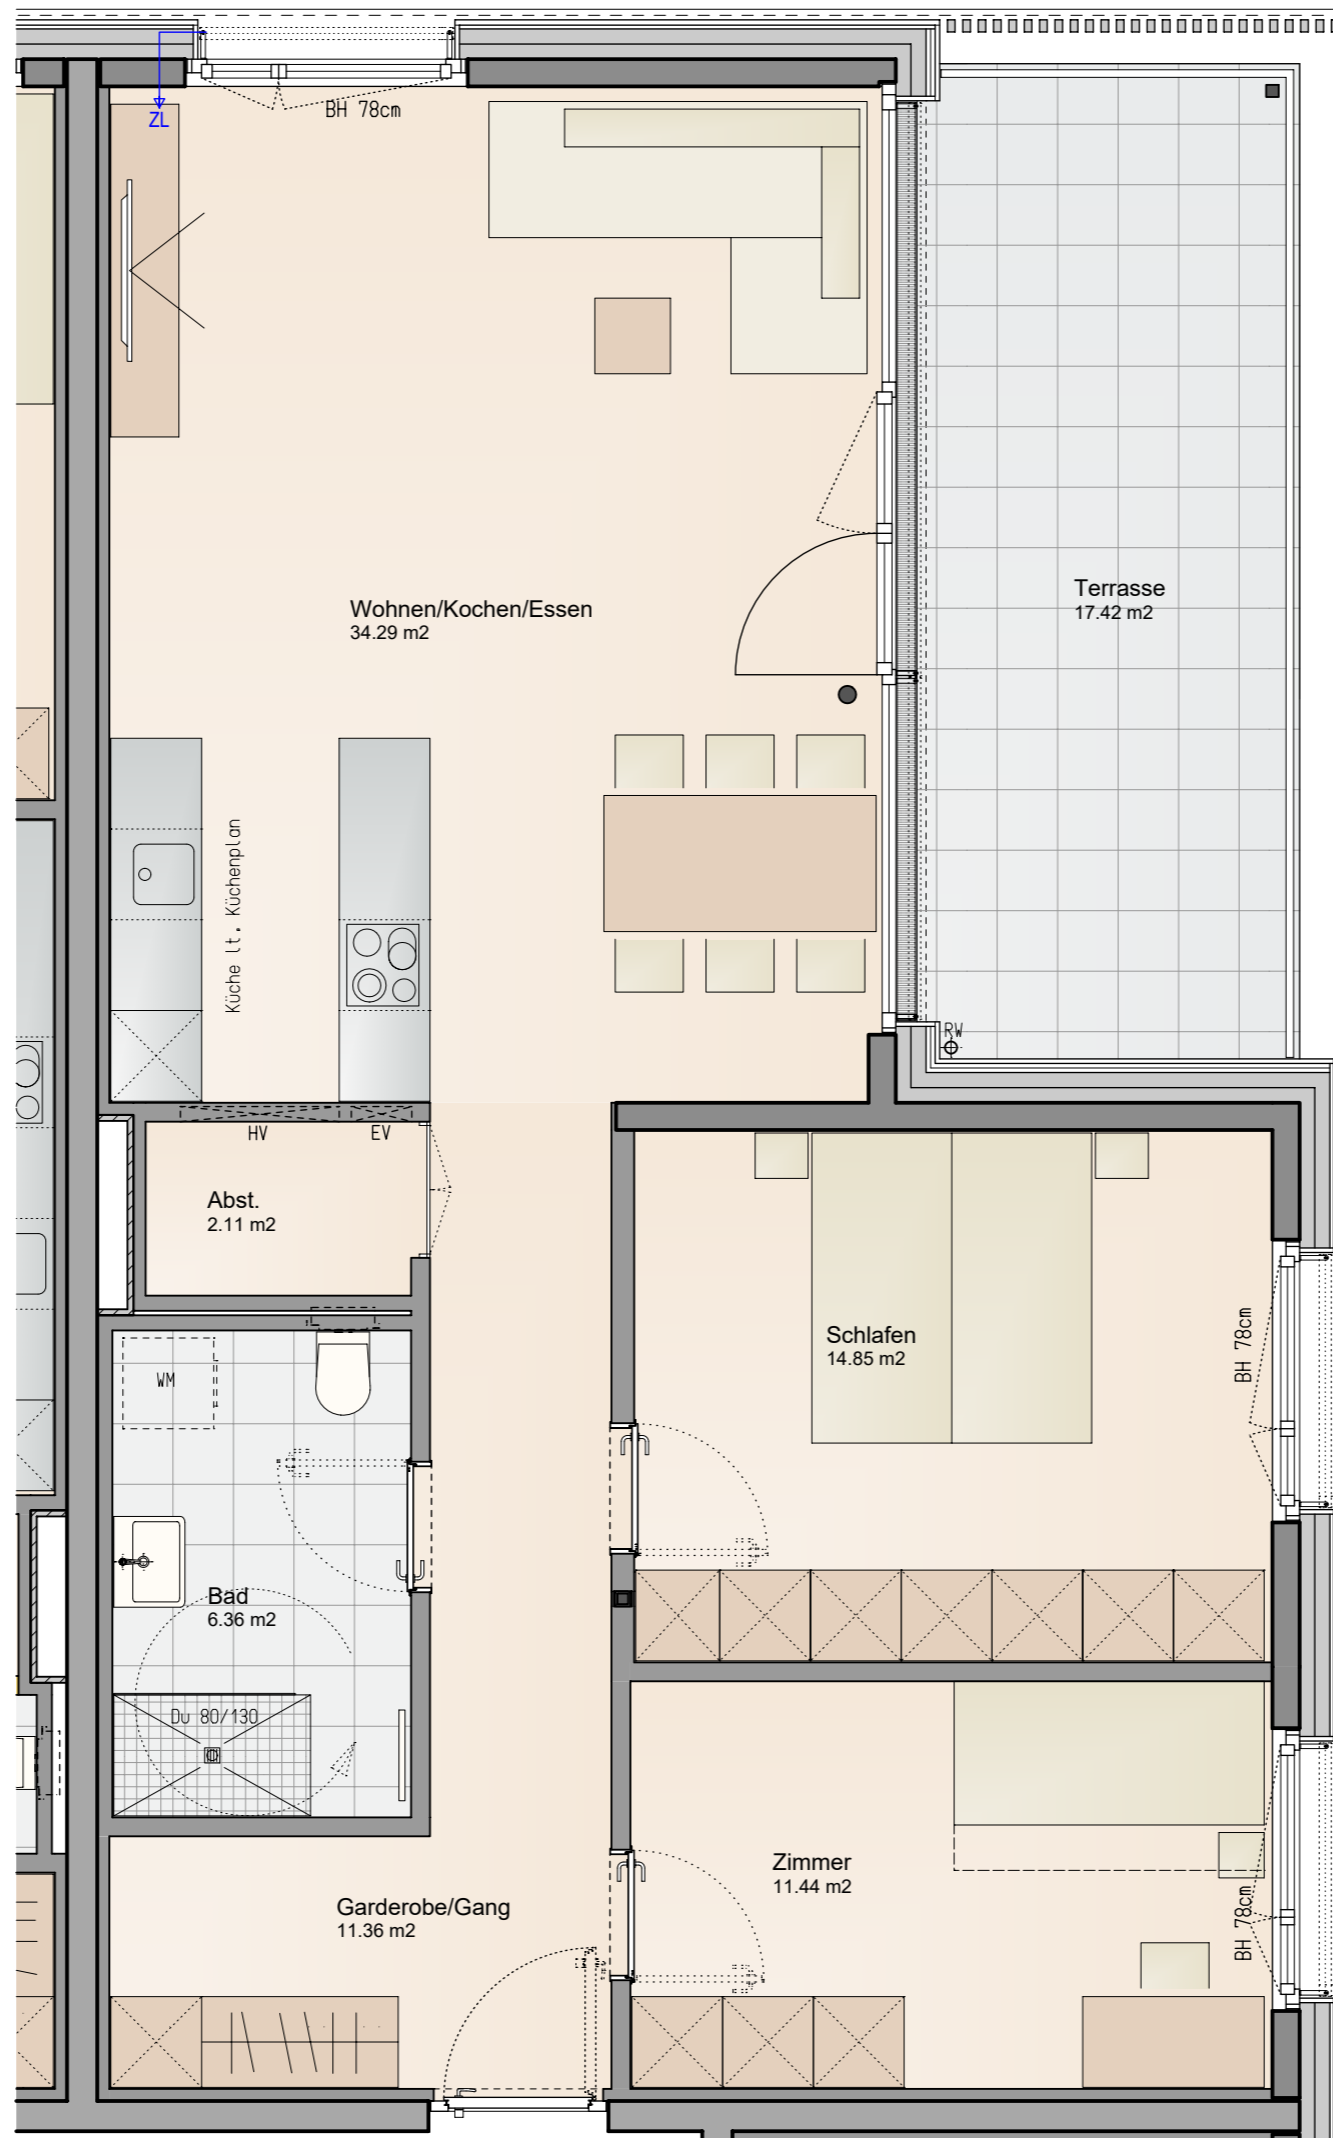



Informationen

- BH Brüstungshöhe
- EV Elektroverteiler
- HV Heizungsverteiler
- ZL Zuluft
- ⊙ Wendekreis Rollstuhl / dm 1,50m

M 1 : 50



Lageplan

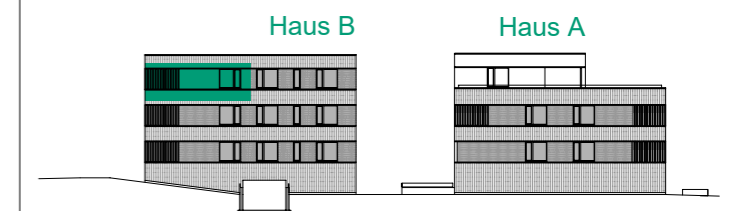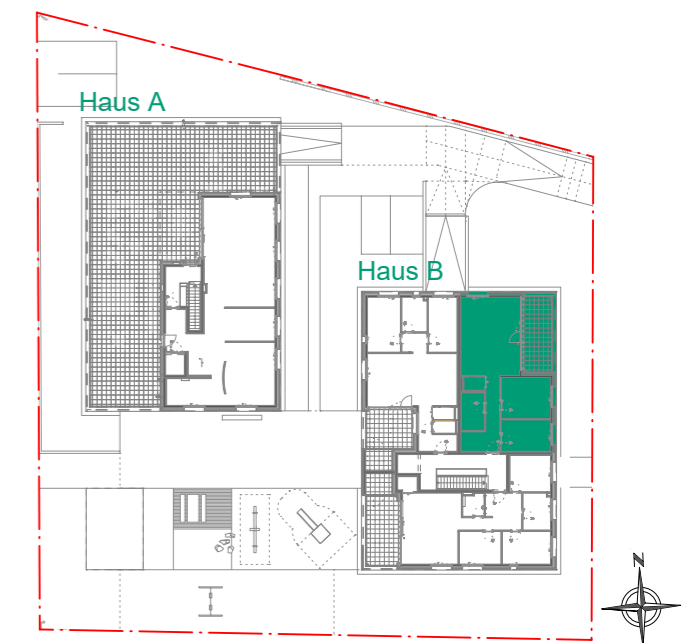

Bemerkung

24.05.2024

Alle Maße sind Rohbaumaße und ca. Angaben, diese können zur Natur differieren.

Strichliert dargestellte Einrichtungsgegenstände im Sanitärbereich sind nicht in der Grundausstattung enthalten.