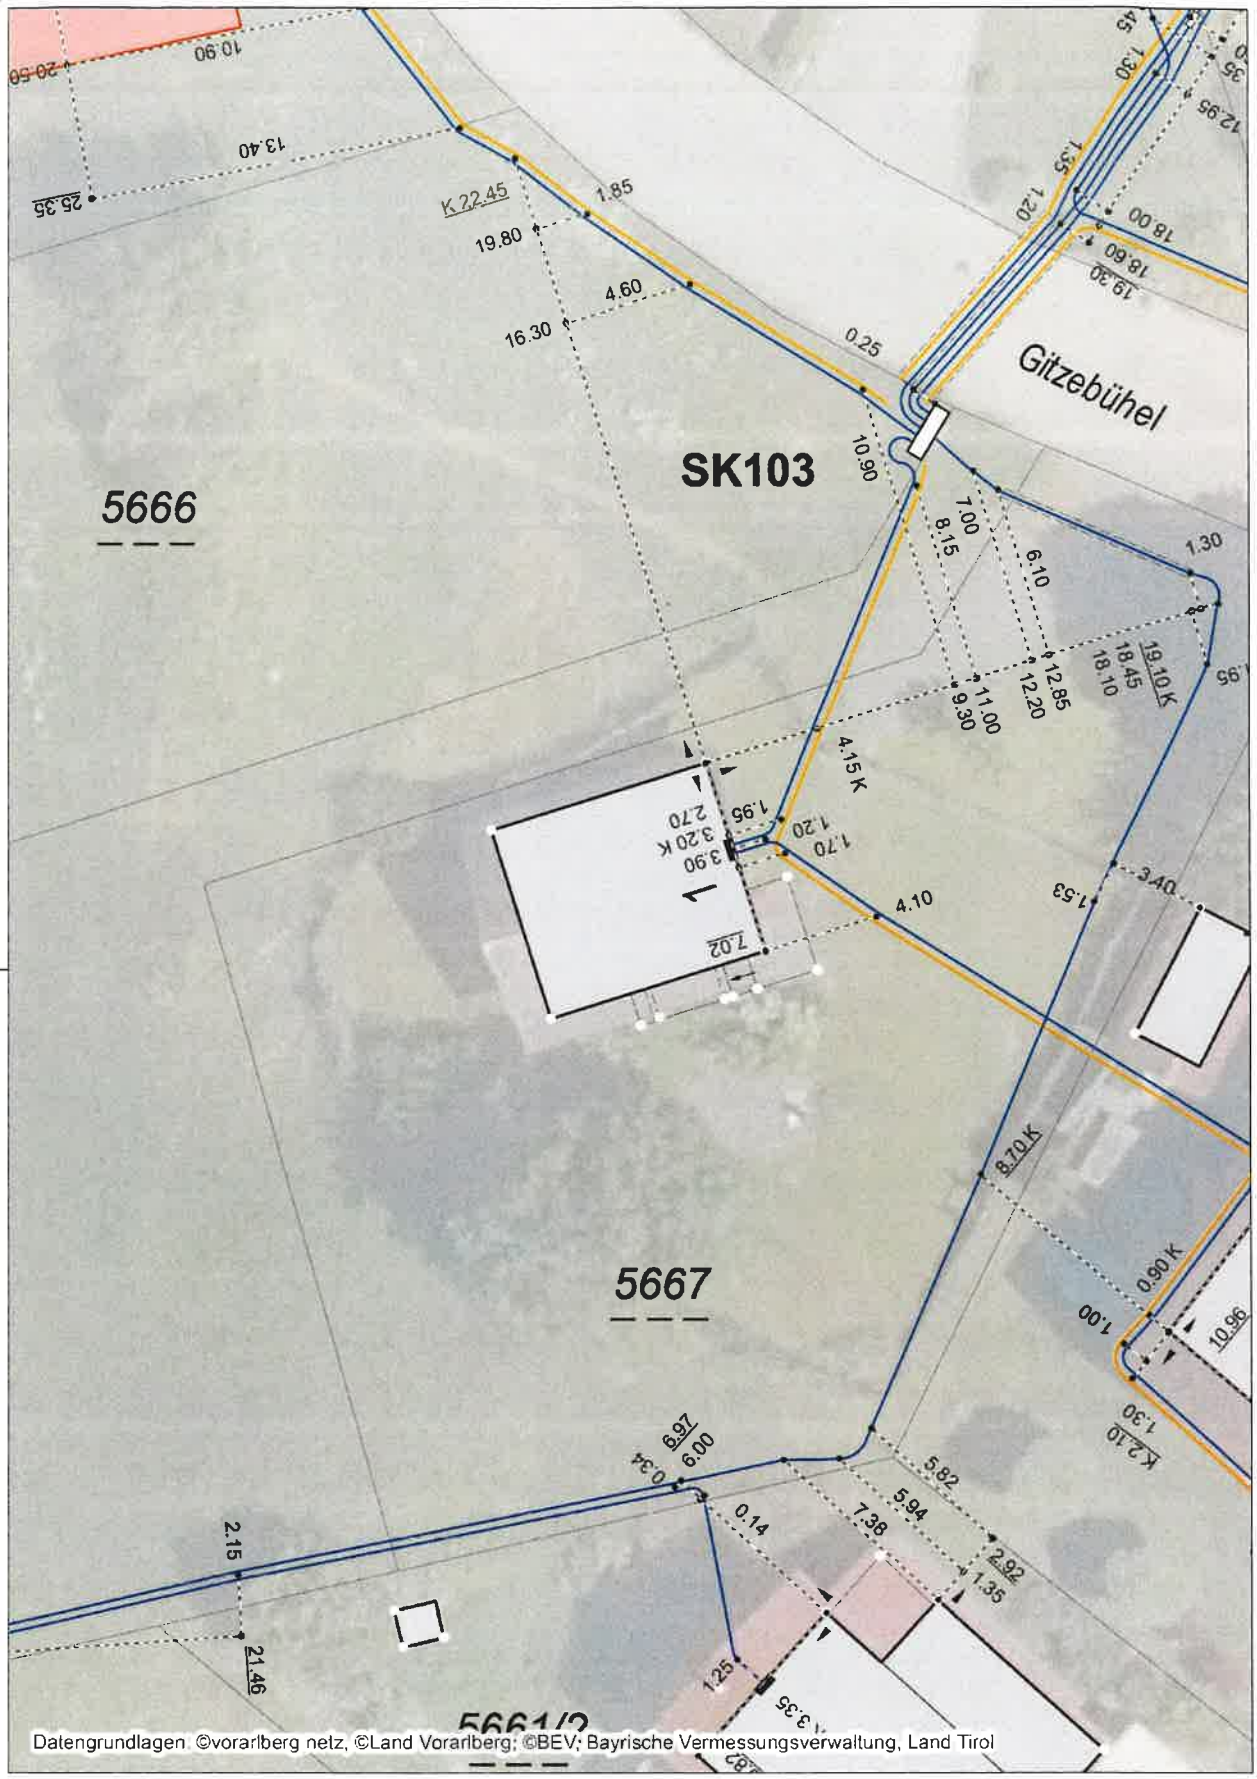

Bestandsplan Strom für Anfrage-ID: 20230628_090139003

Haus

vorarlberg netz

N

Seite (1/1) 28.06.2023 1:250