


- LWL**
- Bestand
- Trasse**
- unverrohrt
  - Bestand
- Kasten**
- K10
  - K30
  - K40
  - K80
  - K80
  - K100
  - K120
  - K140
- Verbinder**
- T-Stück
  - Y-Abzweiger
  - AbzweigerBox
- Schacht**
- Einlaufschacht
  - Kabelschacht
- Kabelschutzhohre**
- 40 mm
  - 50 mm
  - 60 mm
  - 80 mm
  - 100 mm
  - 110 mm
  - sonstiges

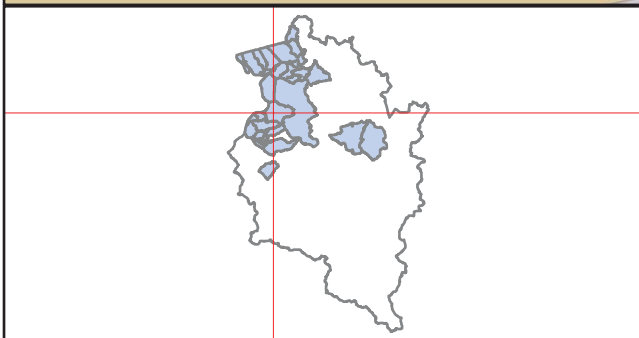

**WebGIS 'VorarlbergGIS' - Plotausgabe**

Erstellt für Maßstab 1:300

0 16 m

Ersteller Wirth, Dagmar

Erstellungsdatum 21.01.2022

Schlossbergstraße 30

Hohenems

N