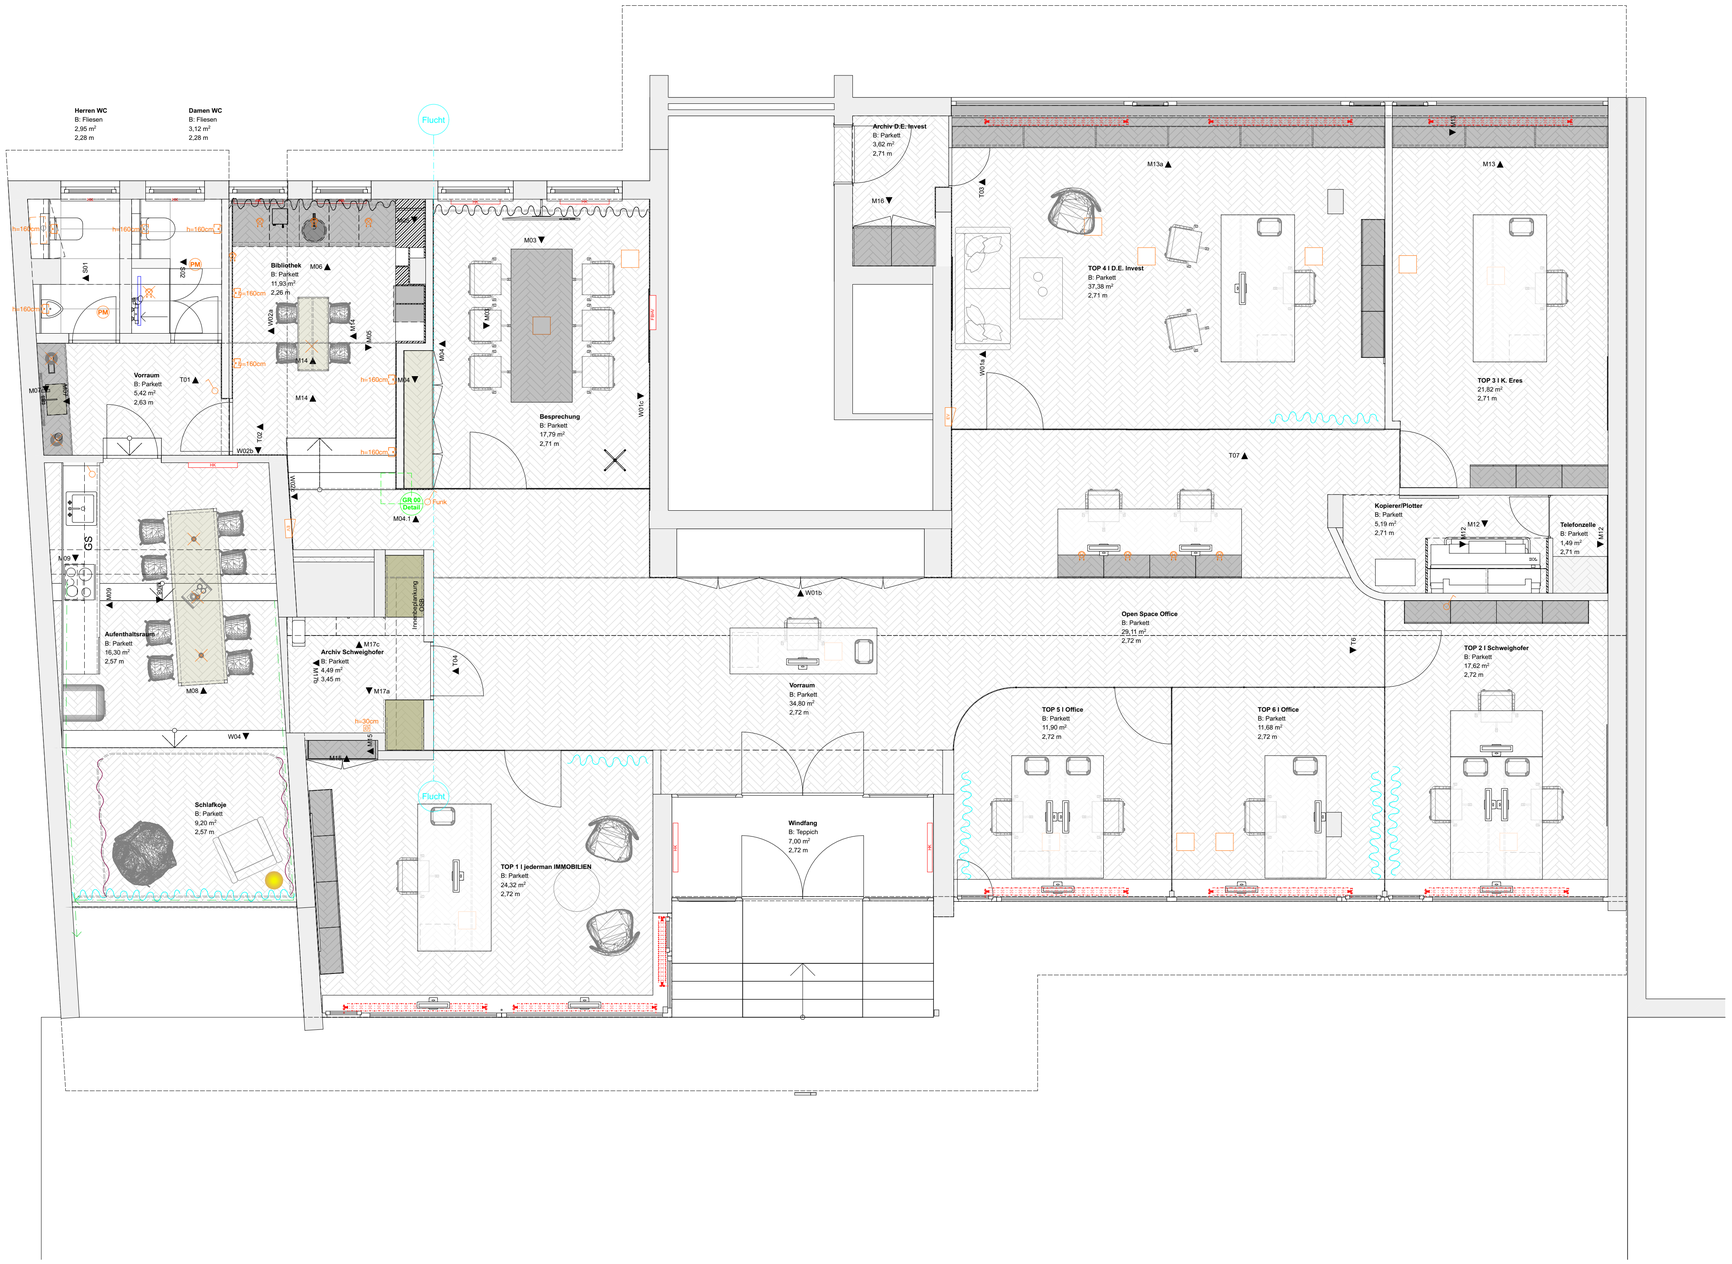


**PLANUNG**
Hof437 Stefan Schweighofer
Hof 437 6861 Österreich Alberschwende Vorarlberg
stefan.schweighofer@hof437.at 05579 85735 30

**BAUHERR**
Dario Eres
Schulgasse 5 6850 Dornbirn

**BAUVORHABEN:**
Office SG5
#Grundstücksnummer
Schulgasse 5 6850 Dornbirn

**PLANINHALT:**
0. Übersichtsplan
1:50

**DATUM:**
26.01.24