

0 5.05 10 1.05 10 30 180 10 4.68 12 1.61

ESSPLATZ

KÜCHE

ABST.R.


F L U R

WOHNRAUM

VORRAUM

SCHLAFRAUM

SCHLAFRAUM

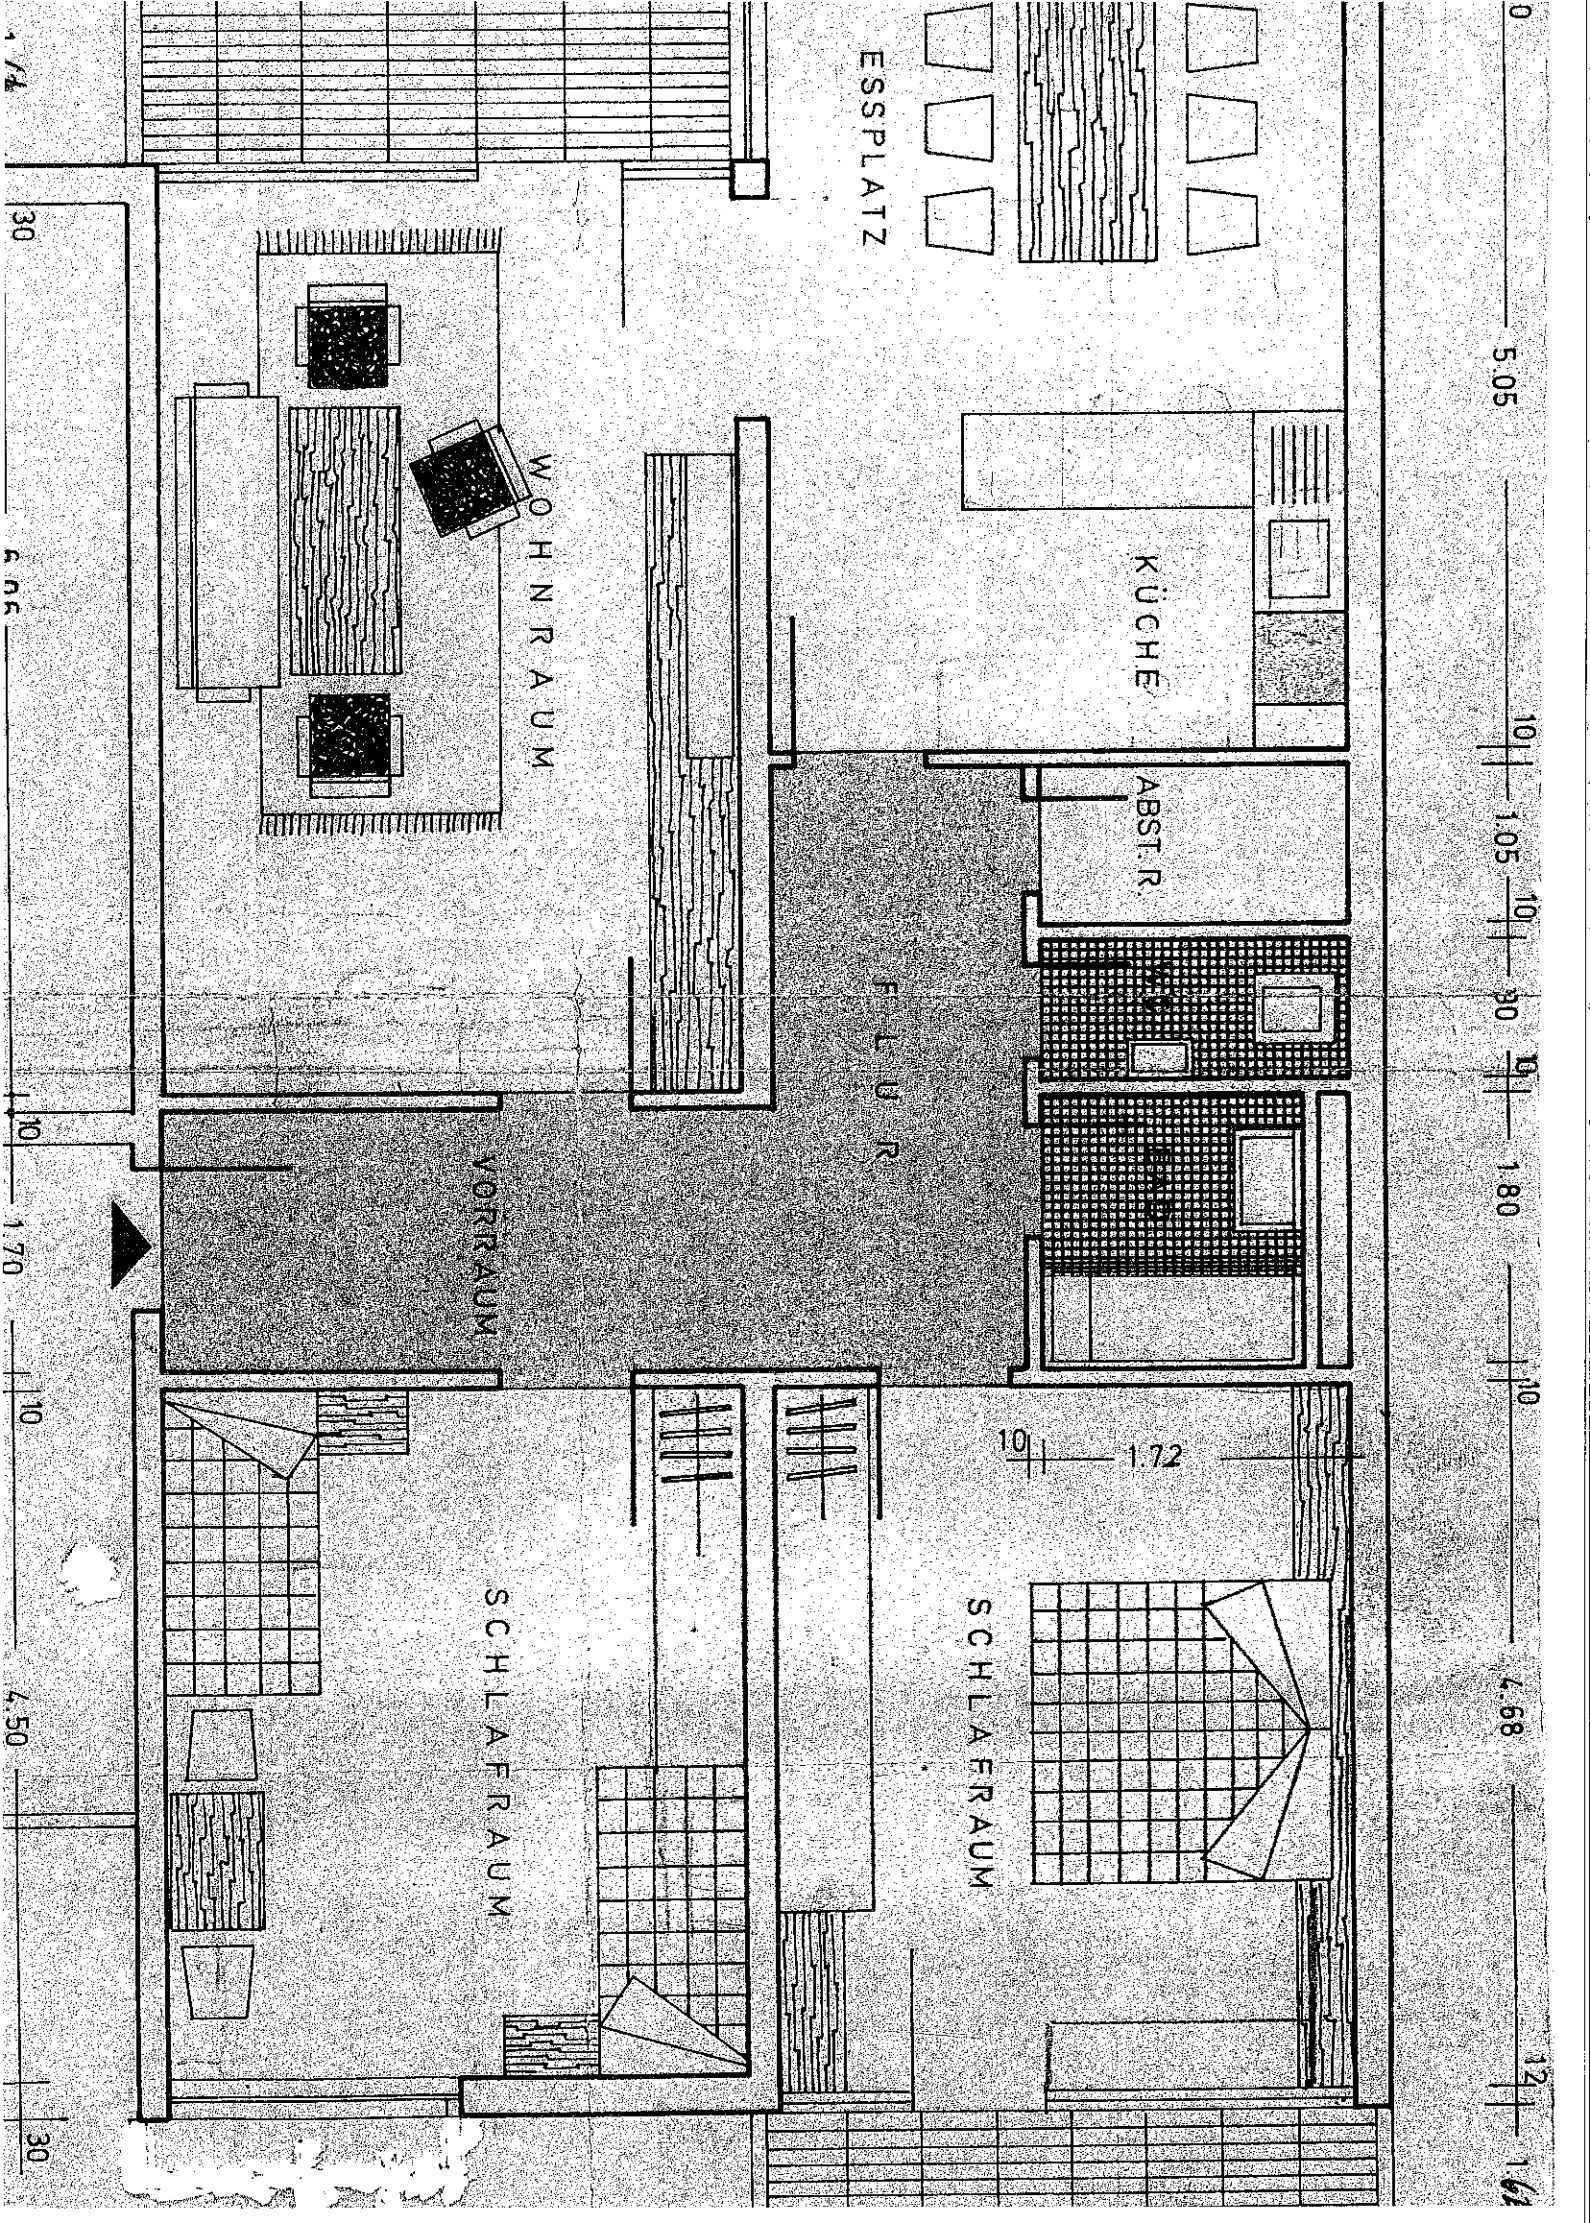

1.74 30 4.68 10 1.70 10 4.50 30