SSCHNITT 1:100

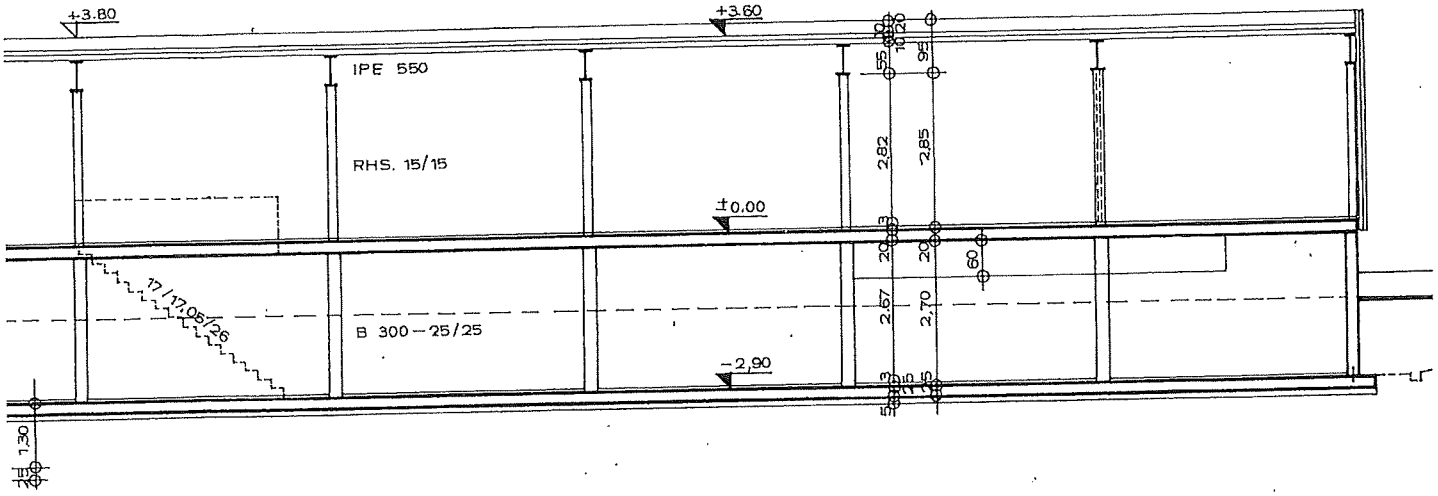

EINREIC

BETRIEBSGEBÄUDE – M

LÄNGSSCHNITT 1:100