

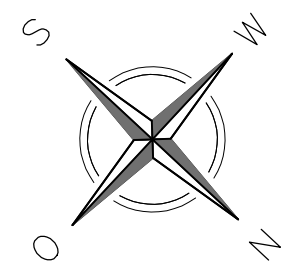


ALLE MASSE

SIND VOM UNTERNEHMER AM BAU ZU KONTROLLIEREN
UNSTIMMIGKEITEN SIND DER BAULEITUNG ZU MELDEN

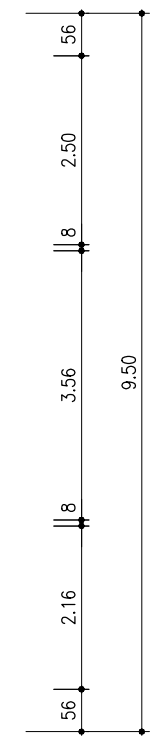

bateko ArchBau GmbH
Postfach 32
CH-9466 Sennwald

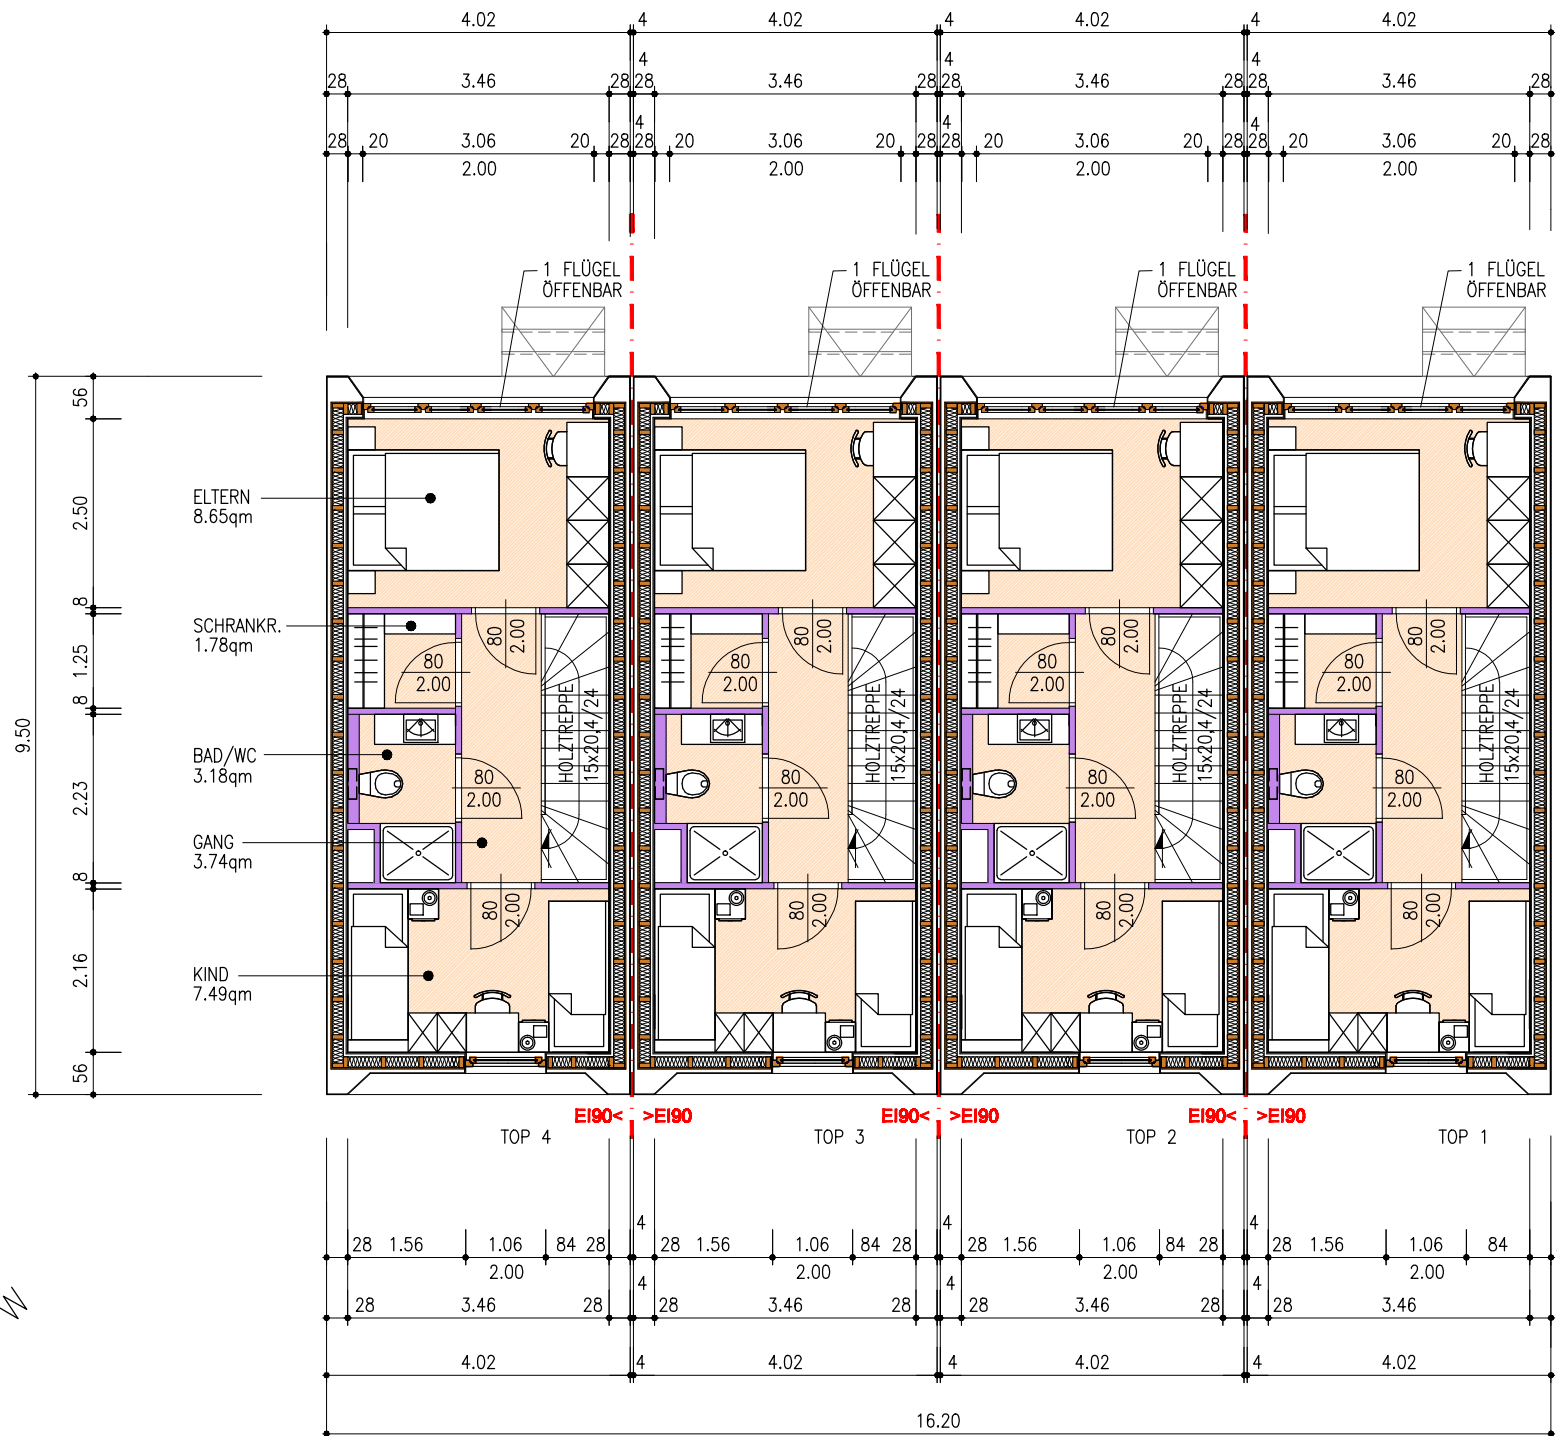

| NUTZFLÄCHEN | TOP 1 BIS 4 |
|--------------|-------------|
| ERDGESCHOSS | 27.45qm |
| OBERGESCHOSS | 24.84qm |
| GESAMT | 52.29qm |

BAUVORHABEN

ERRICHTUNG EINER REIHENHAUSANLAGE AUF GST.NR. 289/1, KG - BLUDENZ
- 4 FERIEHÄUSER MIT JE 2 STOCKWERKEN, ABSTELLRAUM UND PKW PARPLATZ

GRUNDRISSE
OBERGESCHOSS

M 1:100

OK EG FFB = ±0.00 = 567.30 ü.M.

DECKPLAN 12/2022
GÖFIS, IM APRIL 2022