

ALLE MASSE


SIND VOM UNTERNEHMER AM BAU ZU KONTROLLIEREN
UNSTIMMIGKEITEN SIND DER BAULEITUNG ZU MELDEN



Bludenz
Austrasse

ba te ko ArchBau GmbH
www.bateko.ch

bateko ArchBau GmbH
Postfach 32
CH-9466 Senwald

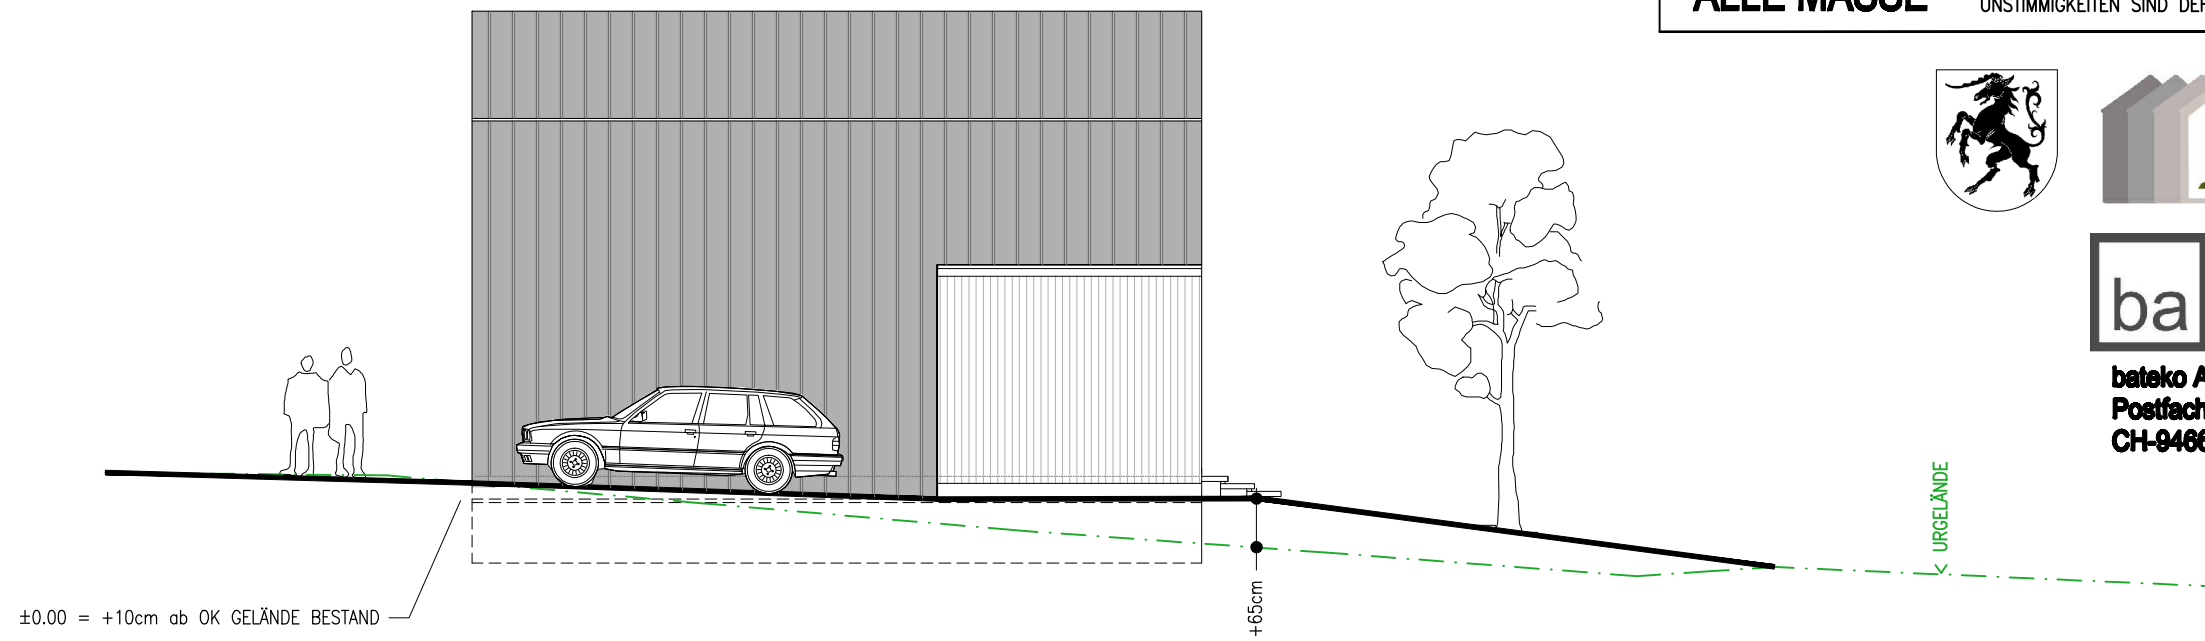

NORD – WESTEN



SUED – WESTEN > ANSICHT VOM BACH AUS GESEHEN

BAUVORHABEN

ERRICHTUNG EINER REIHENHAUSANLAGE AUF GST.NR. 289/1, KG – BLUDENZ
– 4 FERIEHÄUSER MIT JE 2 STOCKWERKEN, ABSTELLRAUM UND PKW PARPLATZ

ANSICHTEN

NORD – WESTEN / SUED – WESTEN

M 1:100

OK EG FFB = ±0.00 = 567.30 ü.M.

DECKPLAN 10/2022
GÖFIS, IM MAI 2022

