


WESTANSICHT




SÜDANSICHT


ANSICHTEN
MASSTAB — 1 : 100

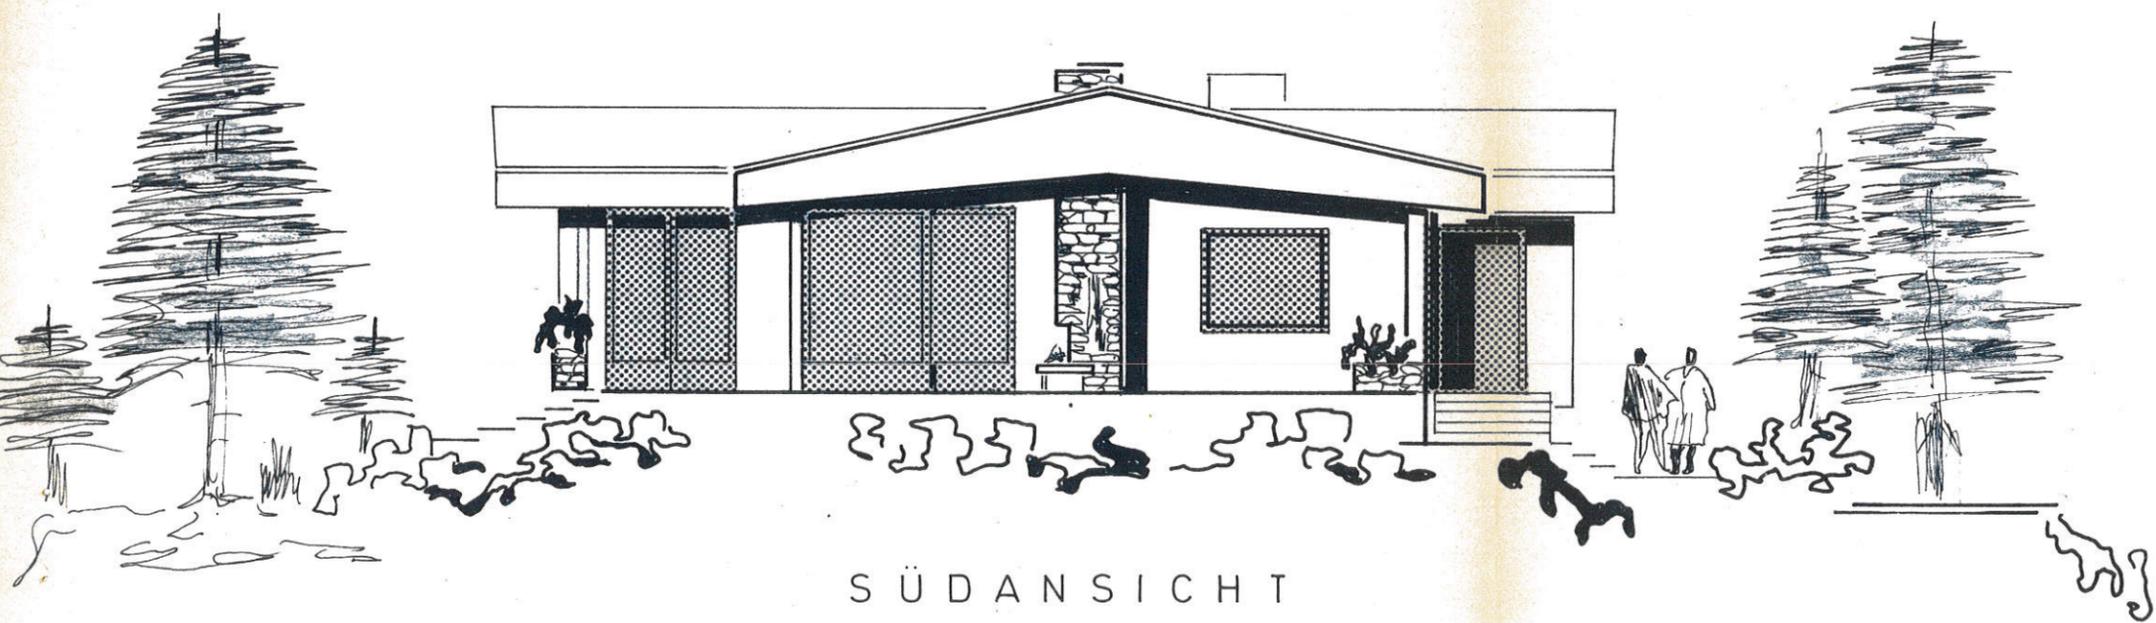


OSTANSICHT

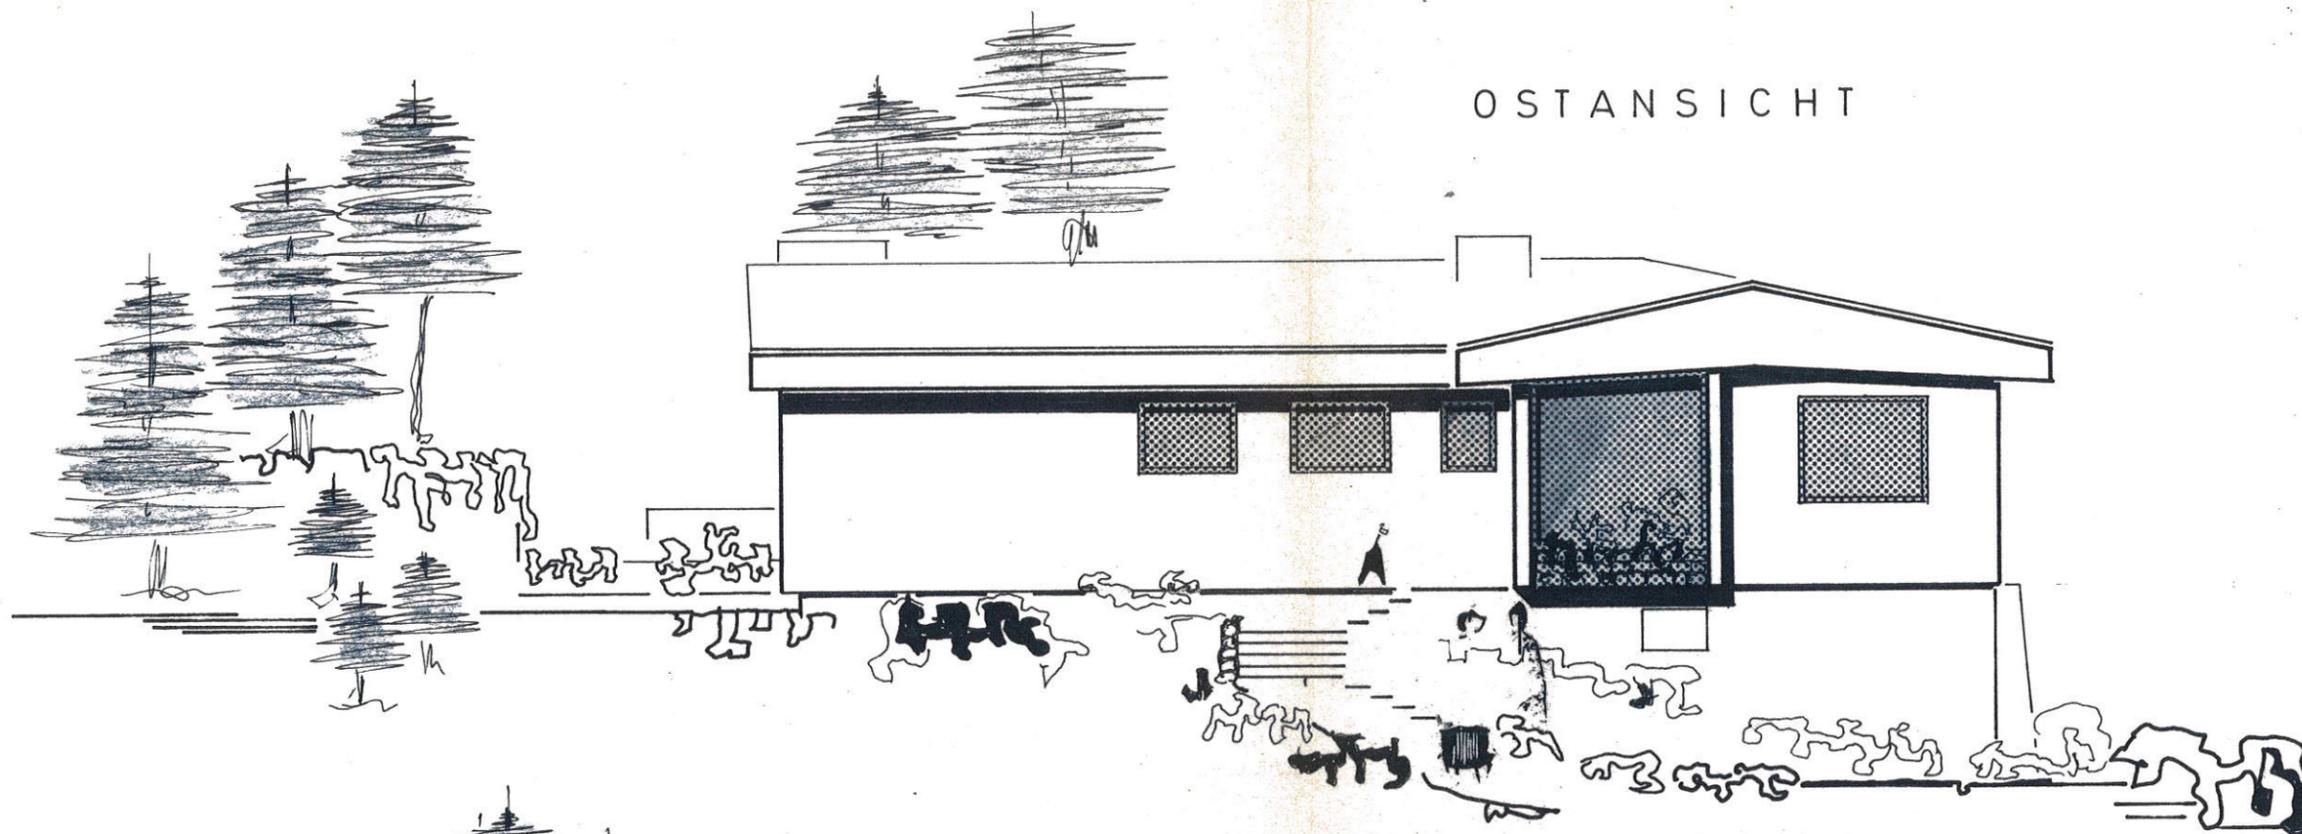


NORDANSICHT

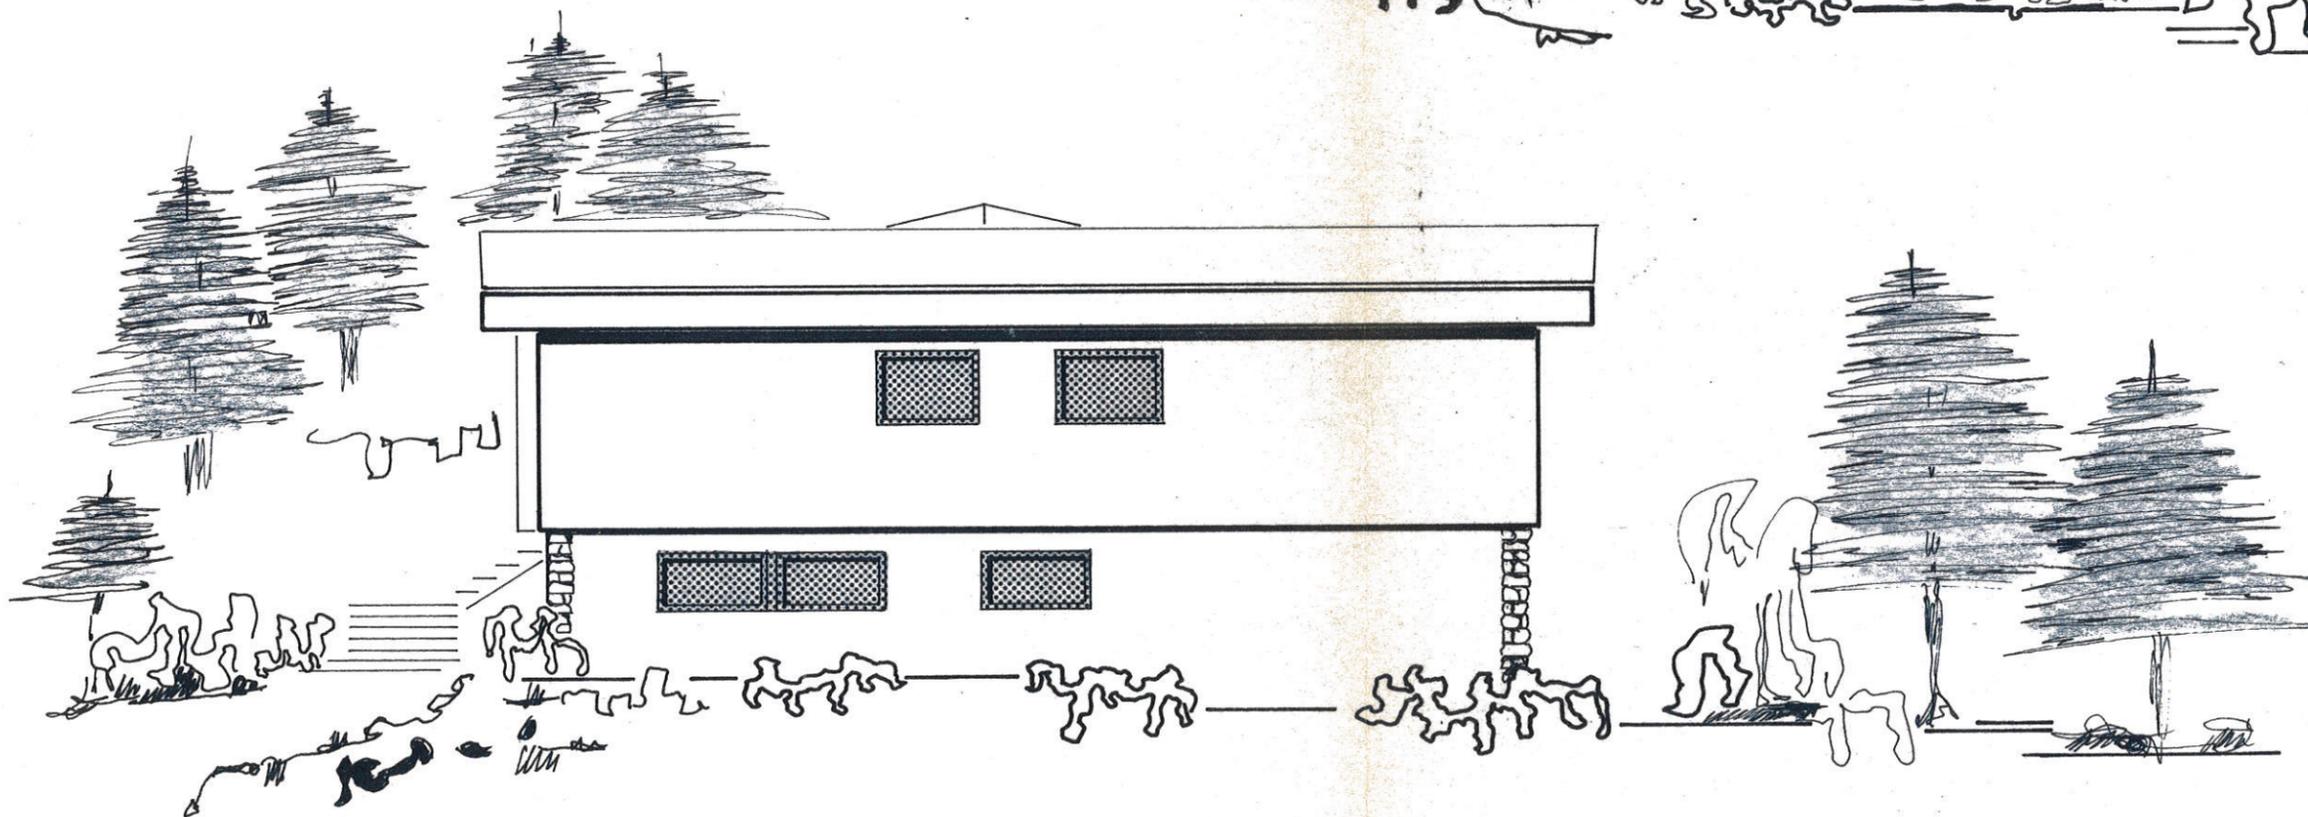

ANSICHTEN
MASSTAB — 1 : 100

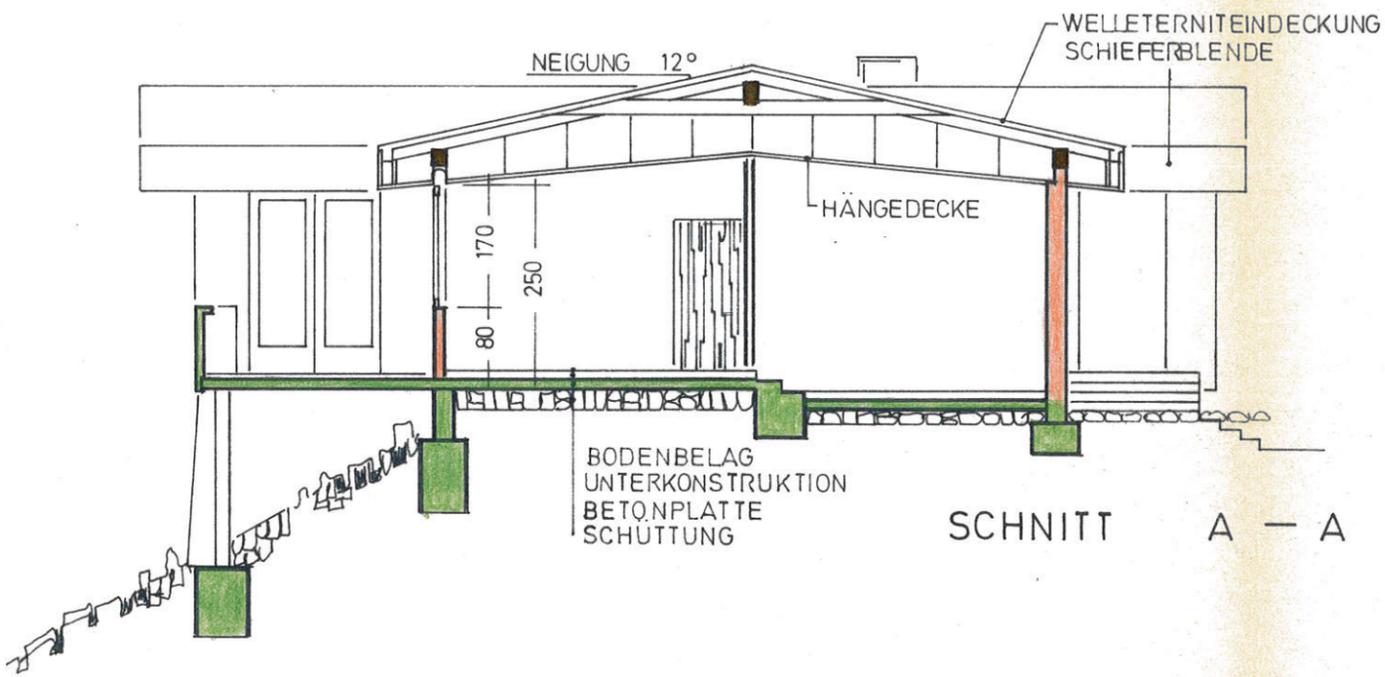


SCHNITT A - A

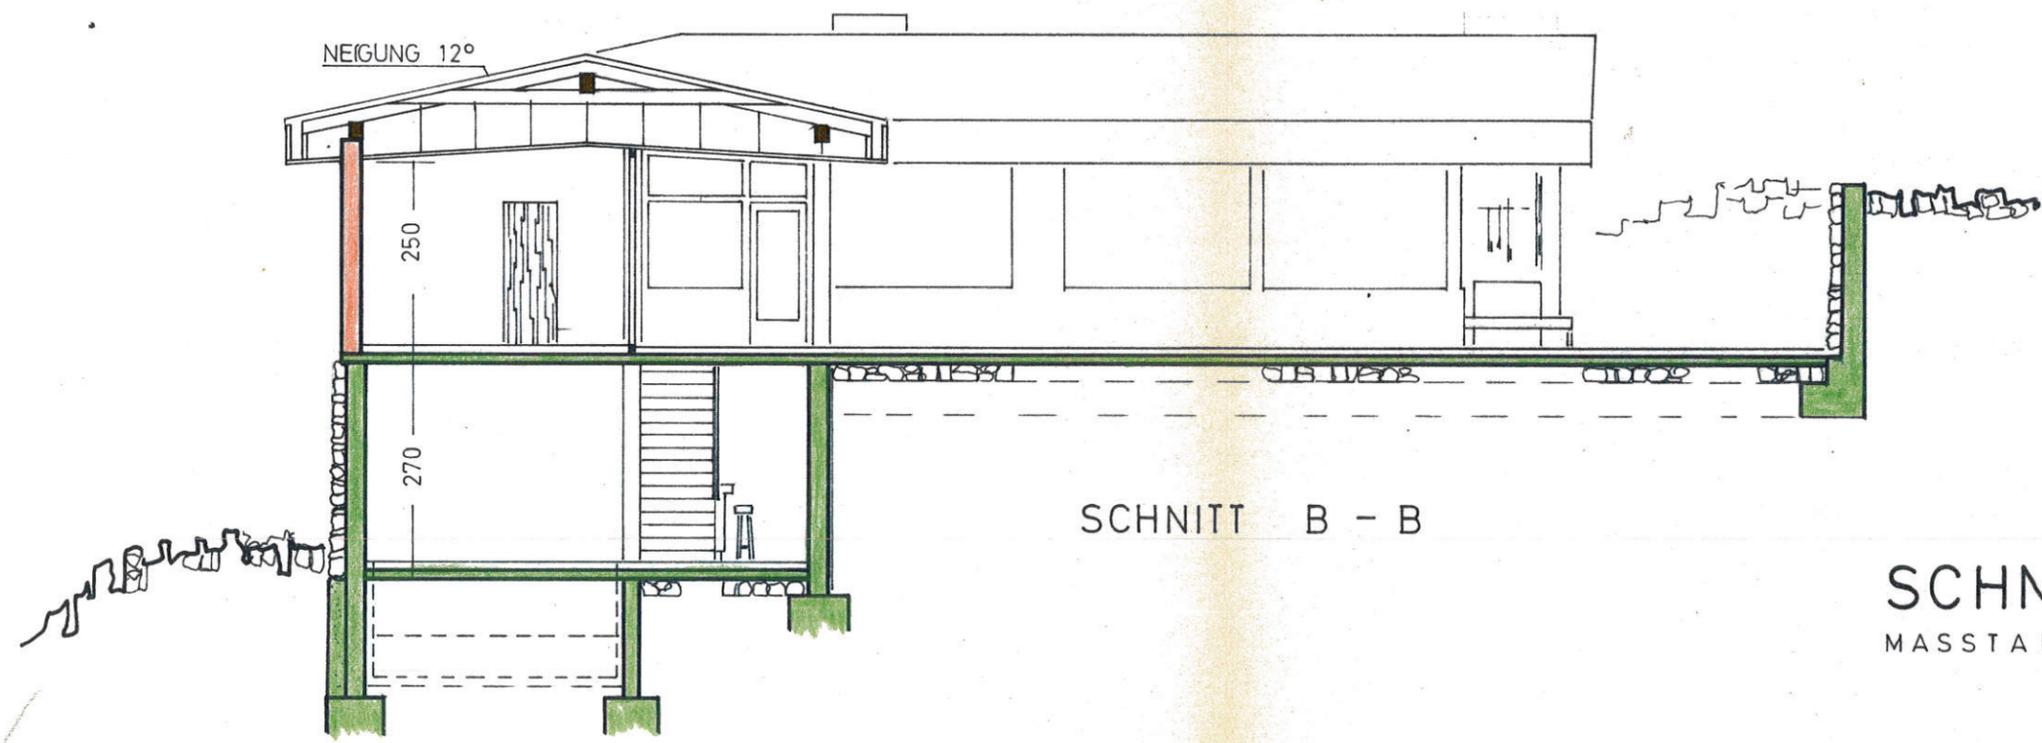

SCHNITT B - B


SCHNITTE
MASSTAB — 1 : 100

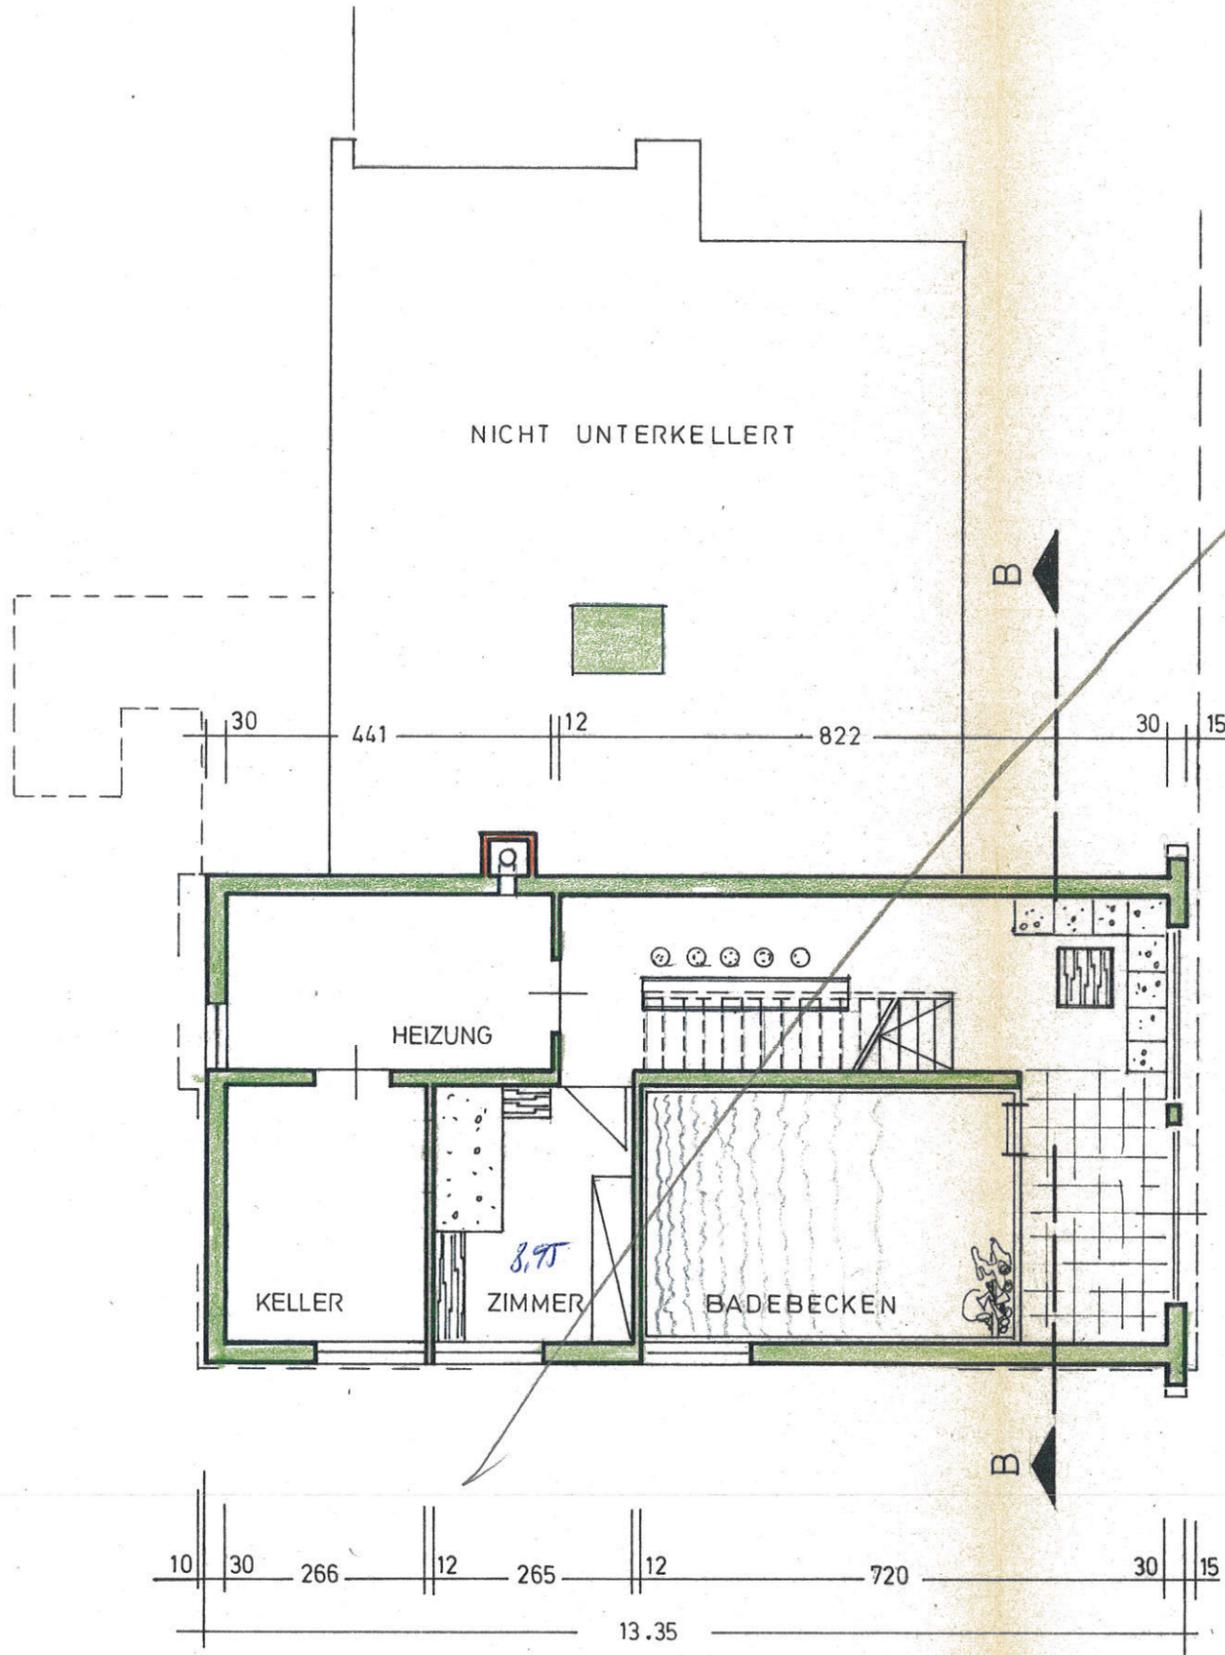

siehe Deckplan

KELLERGECHOSS

MASSTAB — 1 : 100

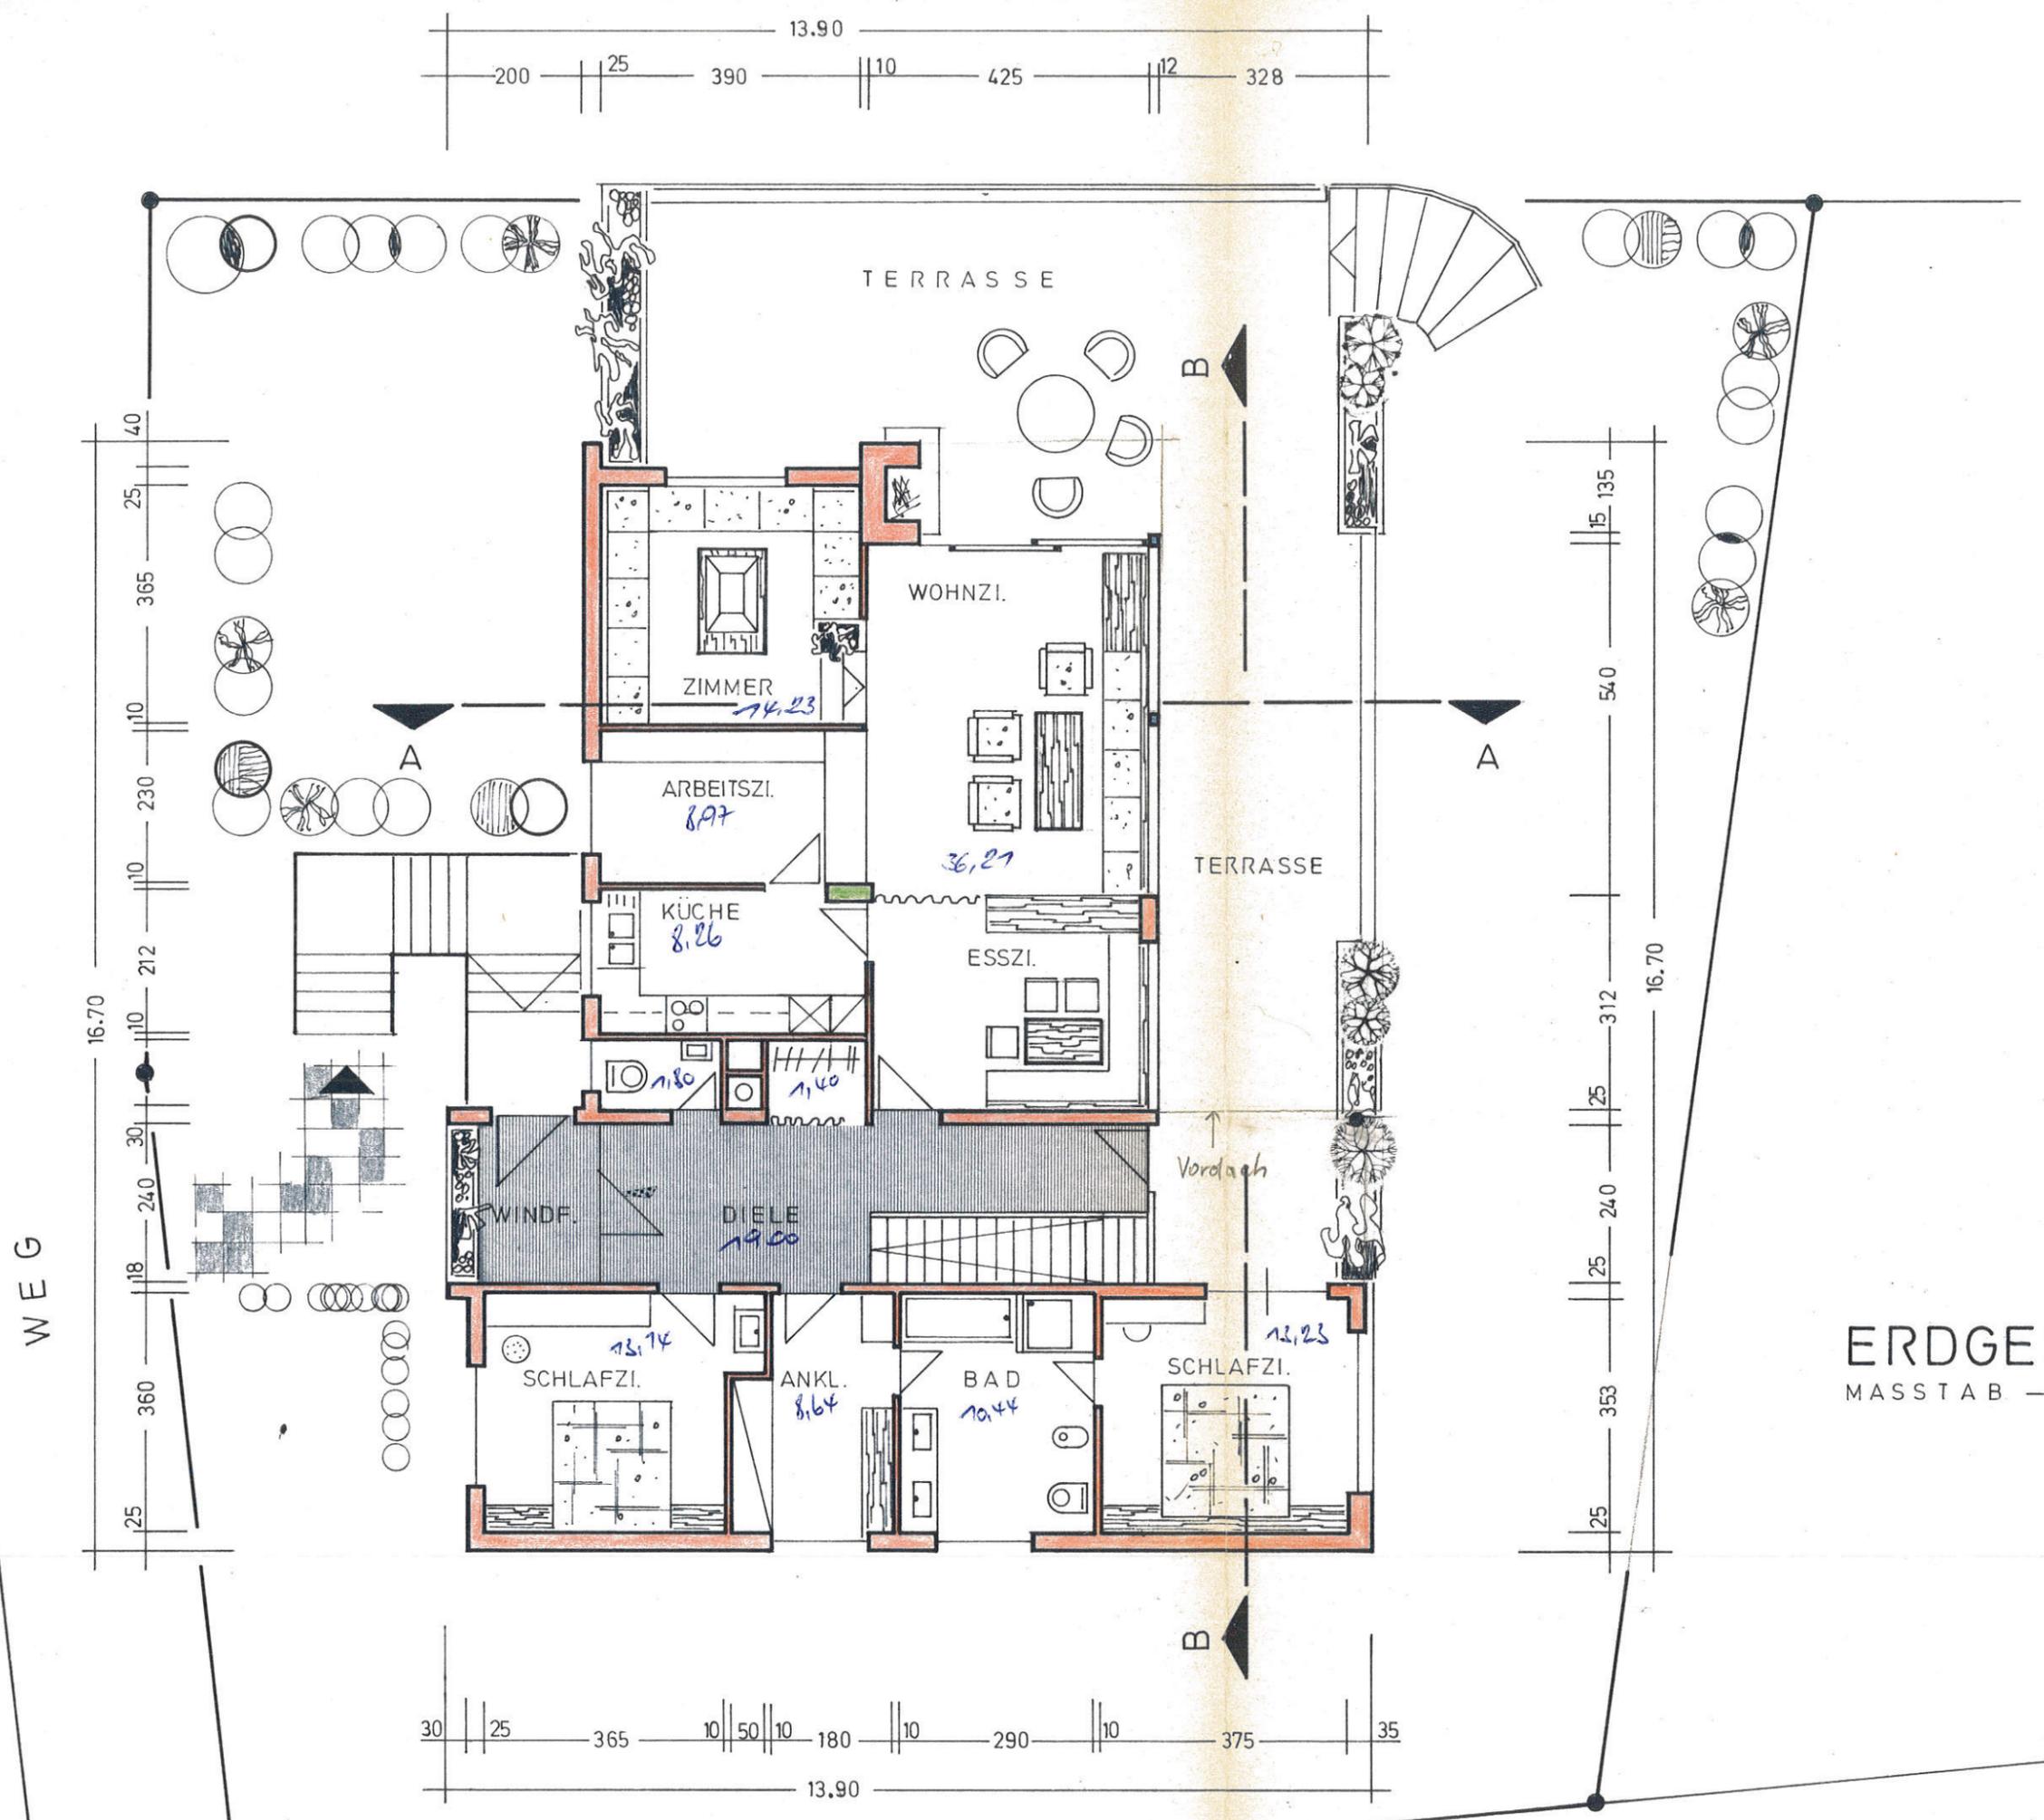

W E G

ERDGESCHOSS
MASSTAB - 1:100