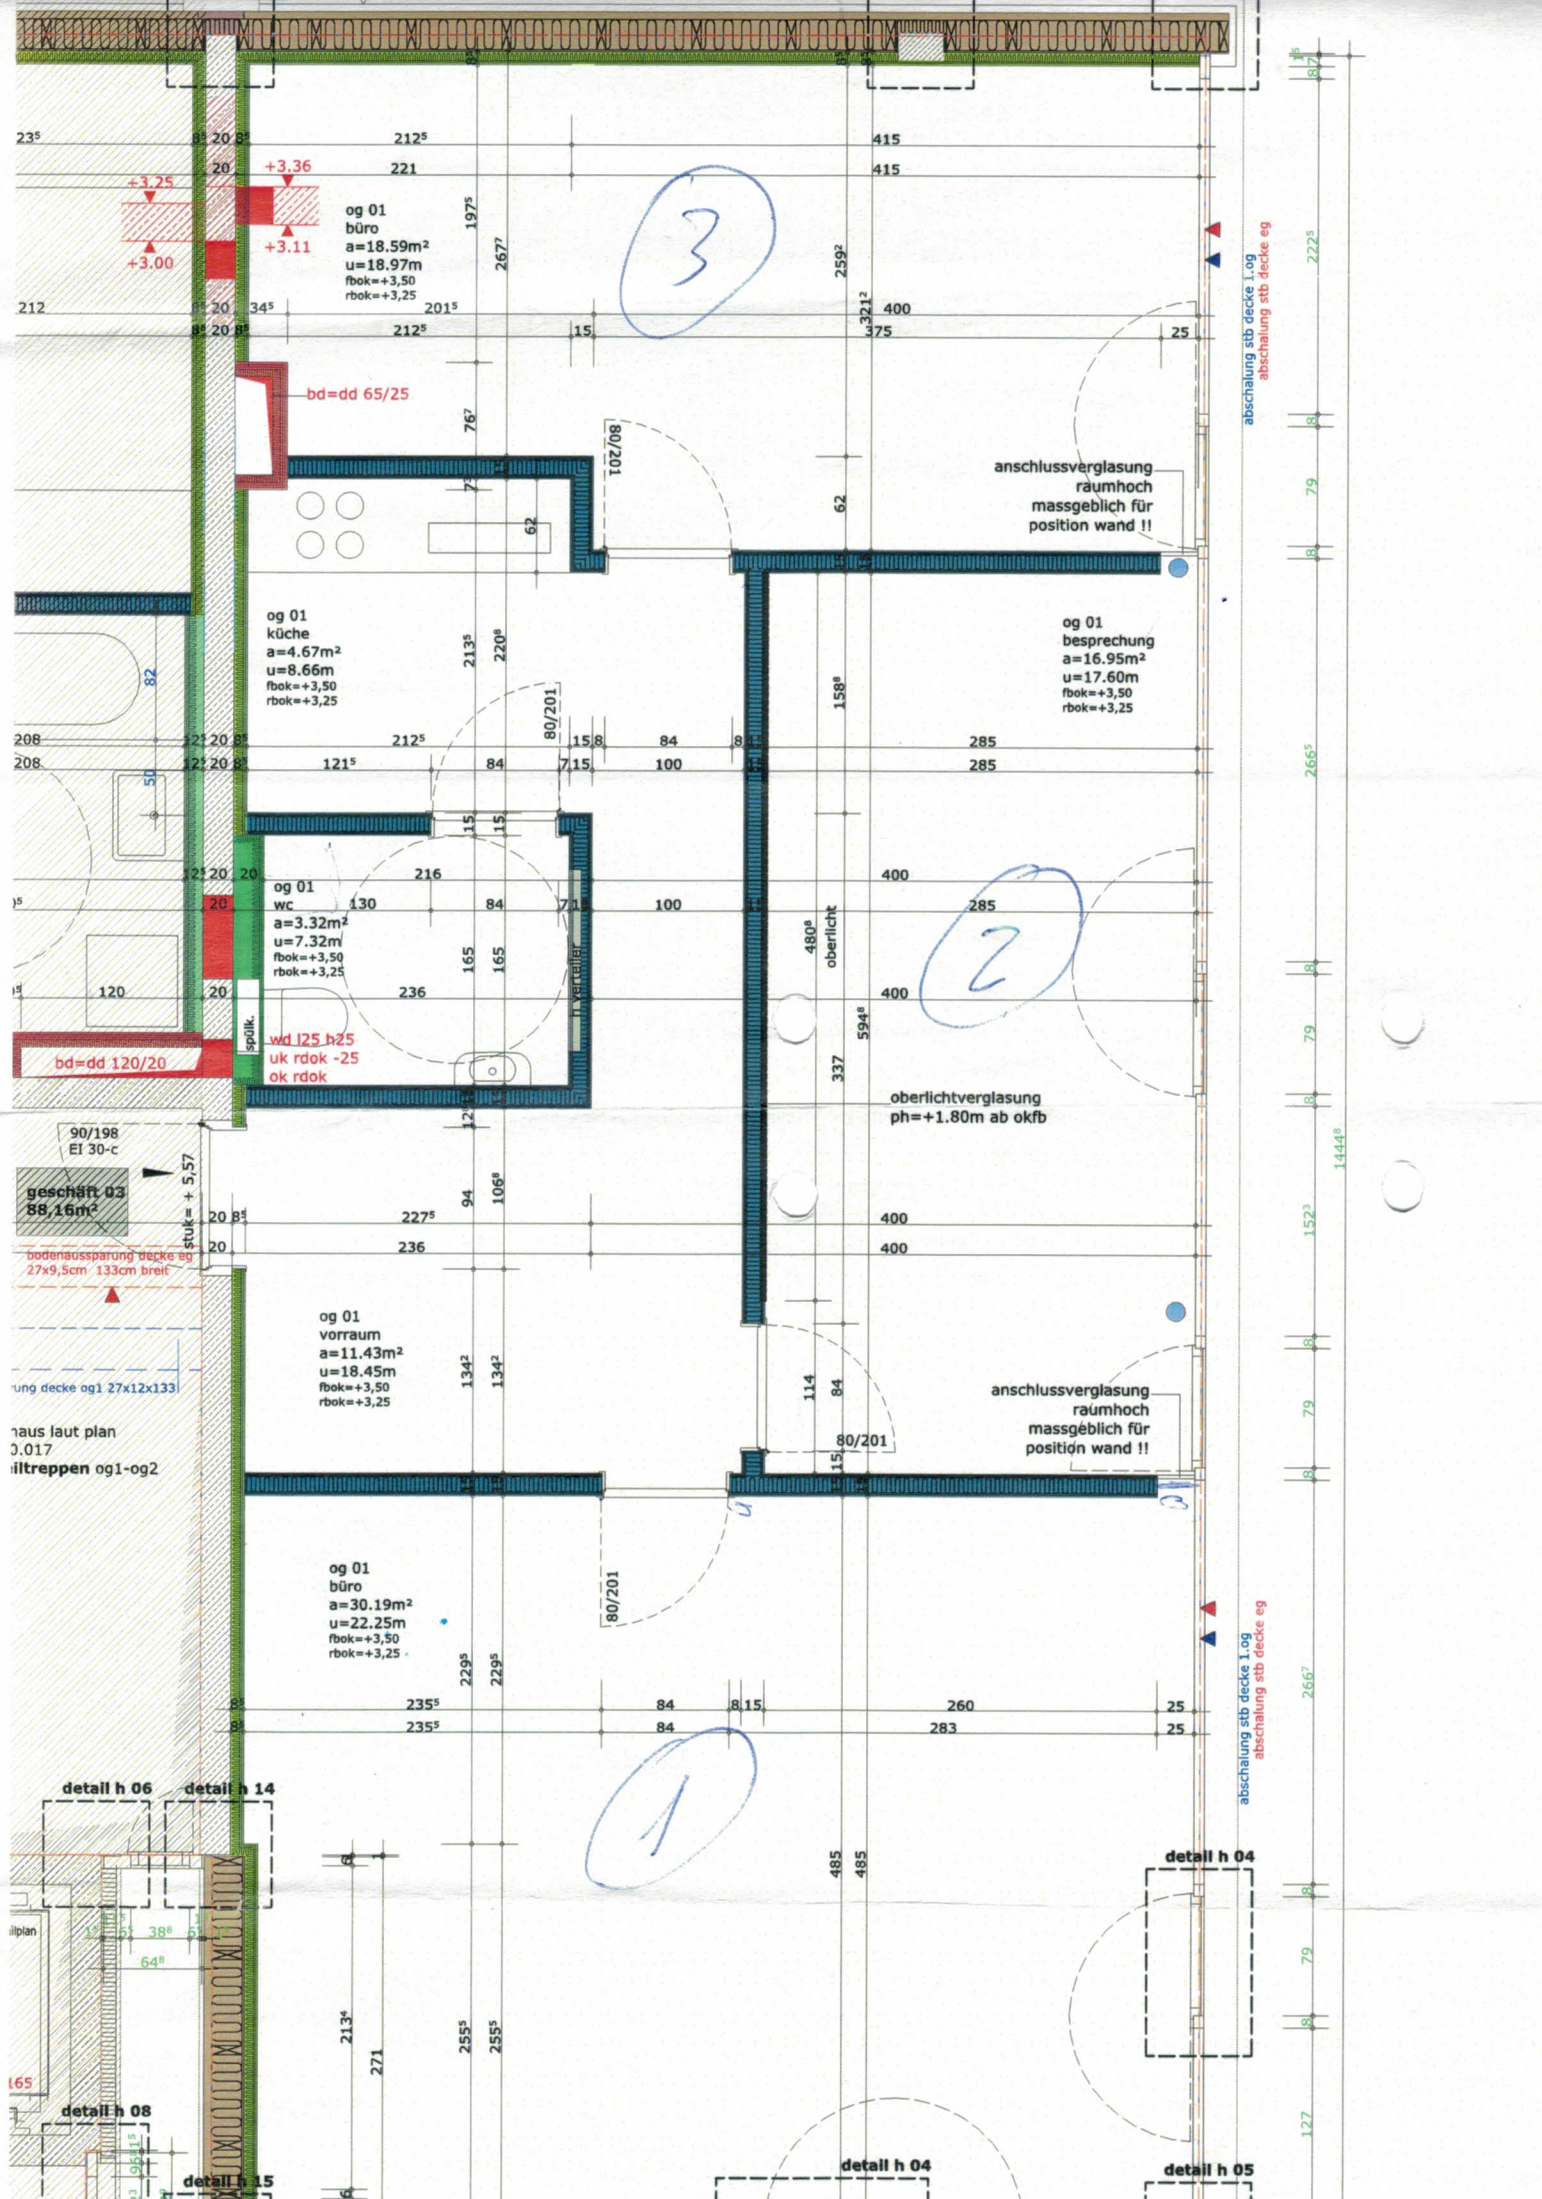
+3.25
+3.00
+3.36
+3.11
og 01
büro
a=18.59m²
u=18.97m
fbok=+3,50
rbok=+3,25
bd=dd 65/25
anschlussverglasung
raumhoch
massgeblich für
position wand !!
og 01
küche
a=4.67m²
u=8.66m
fbok=+3,50
rbok=+3,25
og 01
besprechung
a=16.95m²
u=17.60m
fbok=+3,50
rbok=+3,25
abschalung stb decke 1.og
abschalung stb decke eg
og 01
wc
a=3.32m²
u=7.32m
fbok=+3,50
rbok=+3,25
spülk.
wd l25 h25
uk rdok -25
ok rdok
bd=dd 120/20
oberlicht
oberlichtverglasung
ph=+1.80m ab okfb
90/198
EI 30-c
geschäft 03
88,16m²
stuk= + 5,57
bodenaussparung decke eg
27x9,5cm 133cm breit
og 01
vorraum
a=11.43m²
u=18.45m
fbok=+3,50
rbok=+3,25
anschlussverglasung
raumhoch
massgeblich für
position wand !!
80/201
og 01
büro
a=30.19m²
u=22.25m
fbok=+3,50
rbok=+3,25
detail h 06
detail h 14
detail h 04
detail h 08
detail h 15
detail h 04
detail h 05
1
2
3