
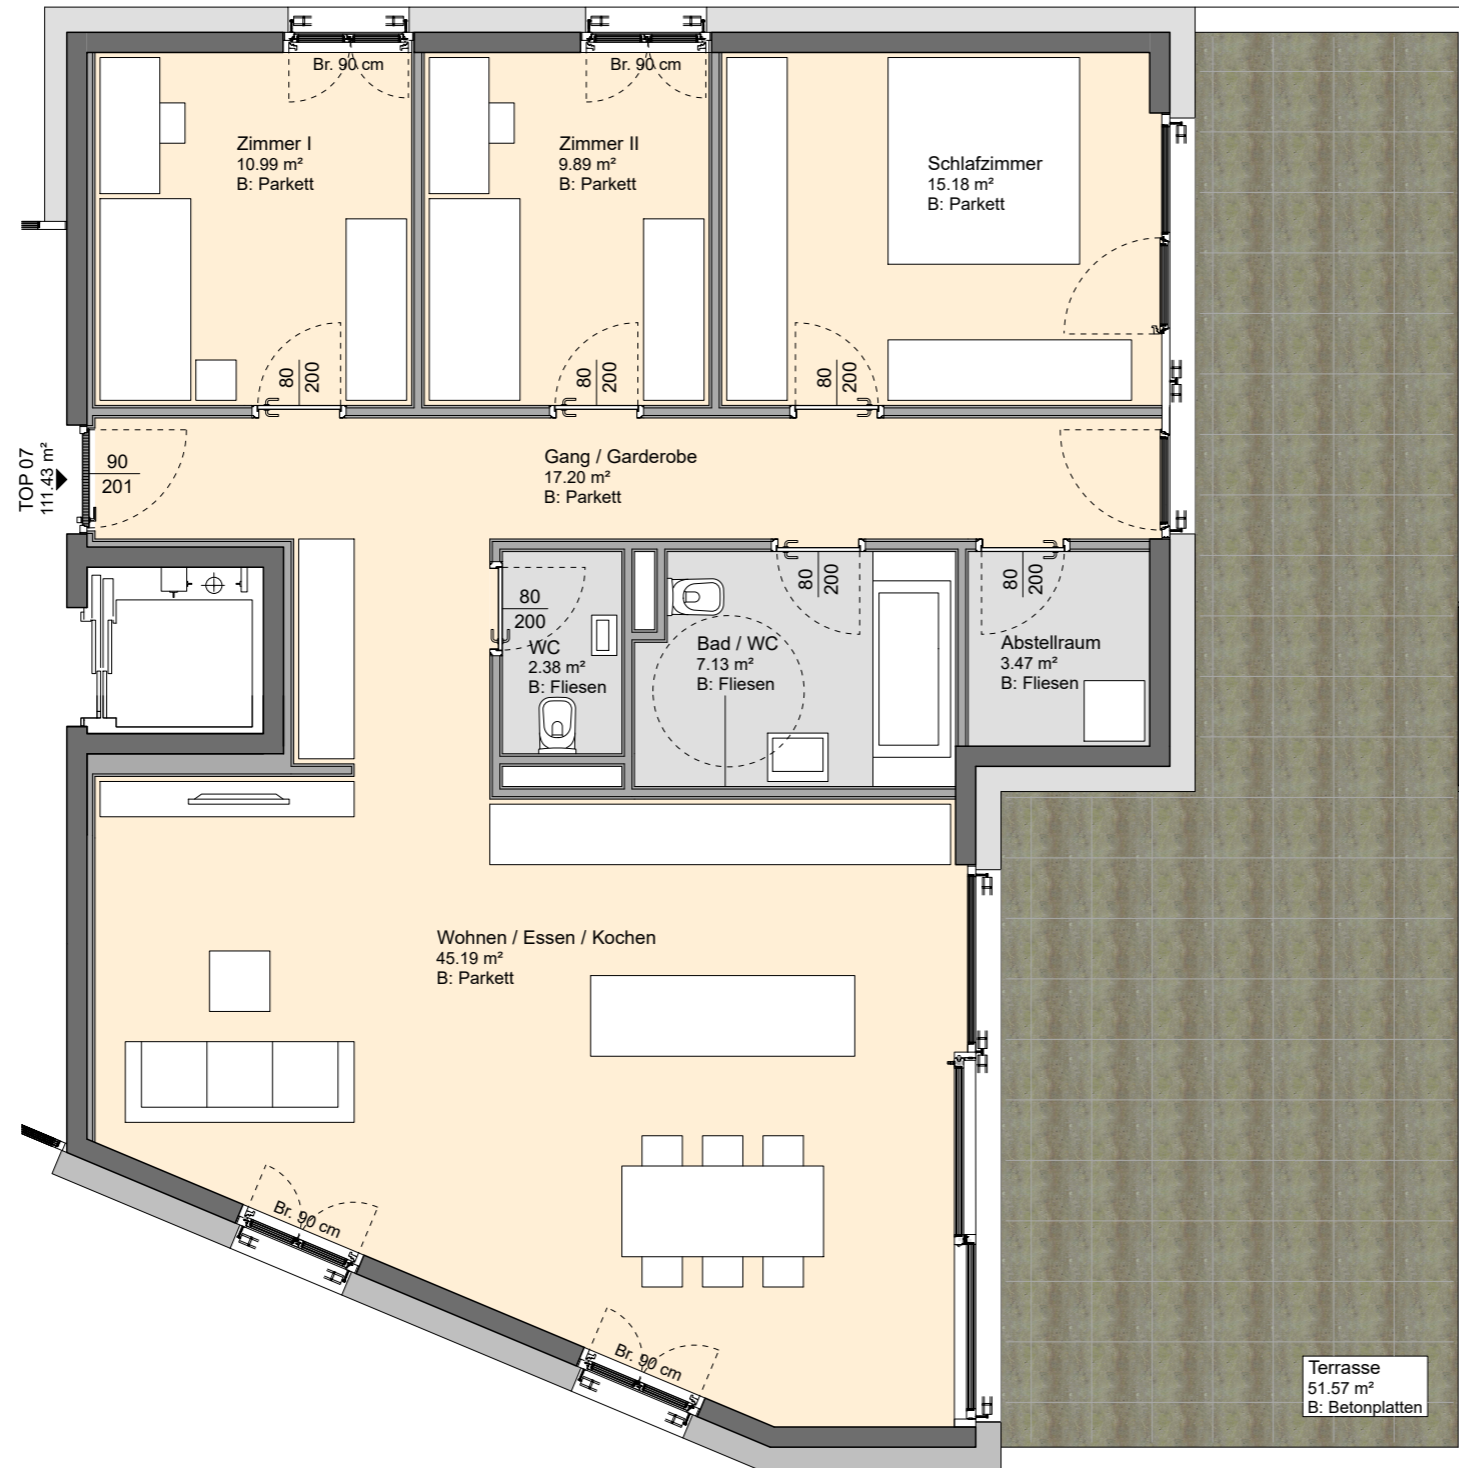


KEHA BAU

KEHA Wohnbau GmbH | Rohrackerweg 8/2 | 6833 Fraxern

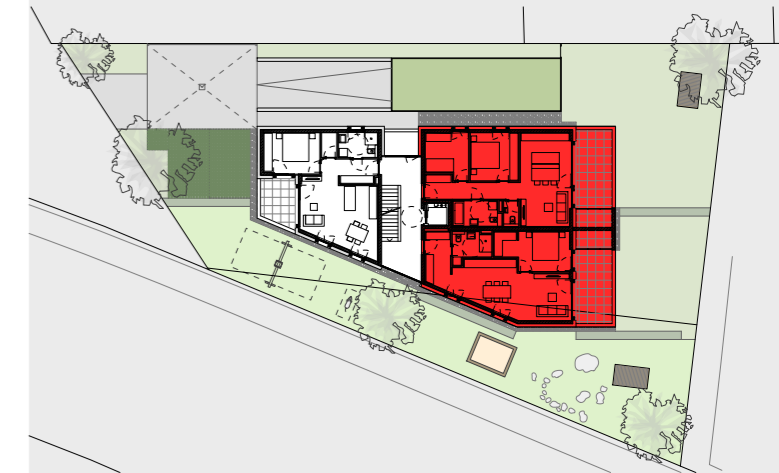

WA Siedlergasse, Rankweil

TOP 07

4-Zimmer-Wohnung

Dachgeschoss

Wohnung	111.43 m ²
Balkon	51.57 m ²
Abstellraum Balkon	0.00 m ²
Kellerabteil	11.88 m ²

Alle Angaben sind auf Grundlage der gültigen Einreich- und Ausführungsgrundrisse. Geringfügige Veränderungen sind aus technischen Gründen möglich.