

Weidachstraße 15 6858 Schwarzach

Bezugsbereit
im Dezember
2024



Revital Immobilien GmbH

Lustenauerstraße 56, mono | A-6850 Dornbirn

05572 53 53 6-0 | office@revital.at | www.revital.at

revital



← Richtung Wolfurt

→ Richtung Bildstein

Weidachstraße 15 →

← Bushaltestelle

Spar, Café & Bank →

← Bäckerei

← Gemeindeamt Restaurant

← Post Apotheke

← Bahnhof

Kindergarten Spielgruppe →

← Bäckerei

Volksschule Mittelschule →


← Bushaltestelle

← Schwarzacher Ried


→ Richtung Alberschwende

← Autobahnanschluss Dornbirn-Nord

← Richtung Dornbirn

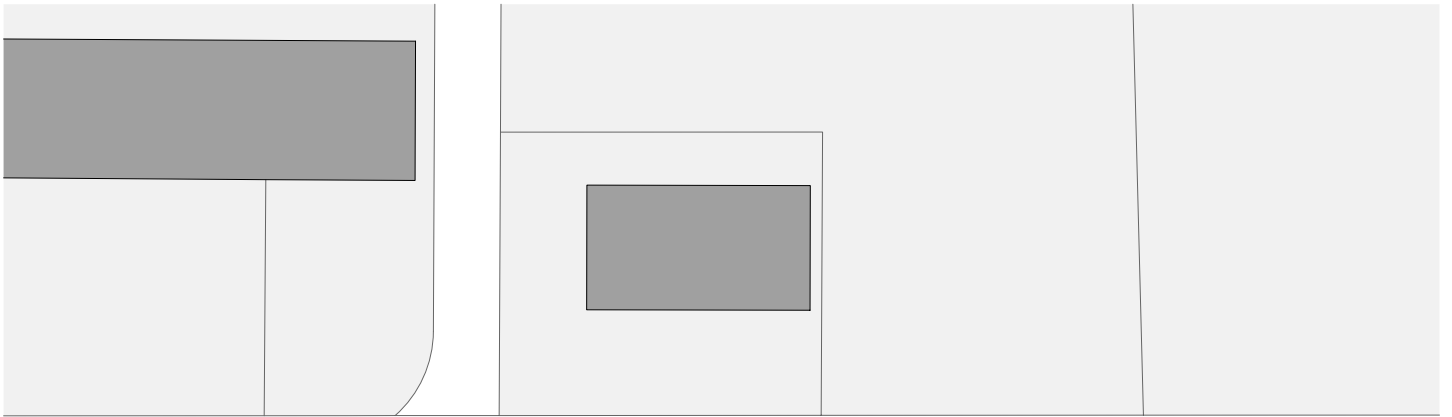

WEIDACHSTRASSE

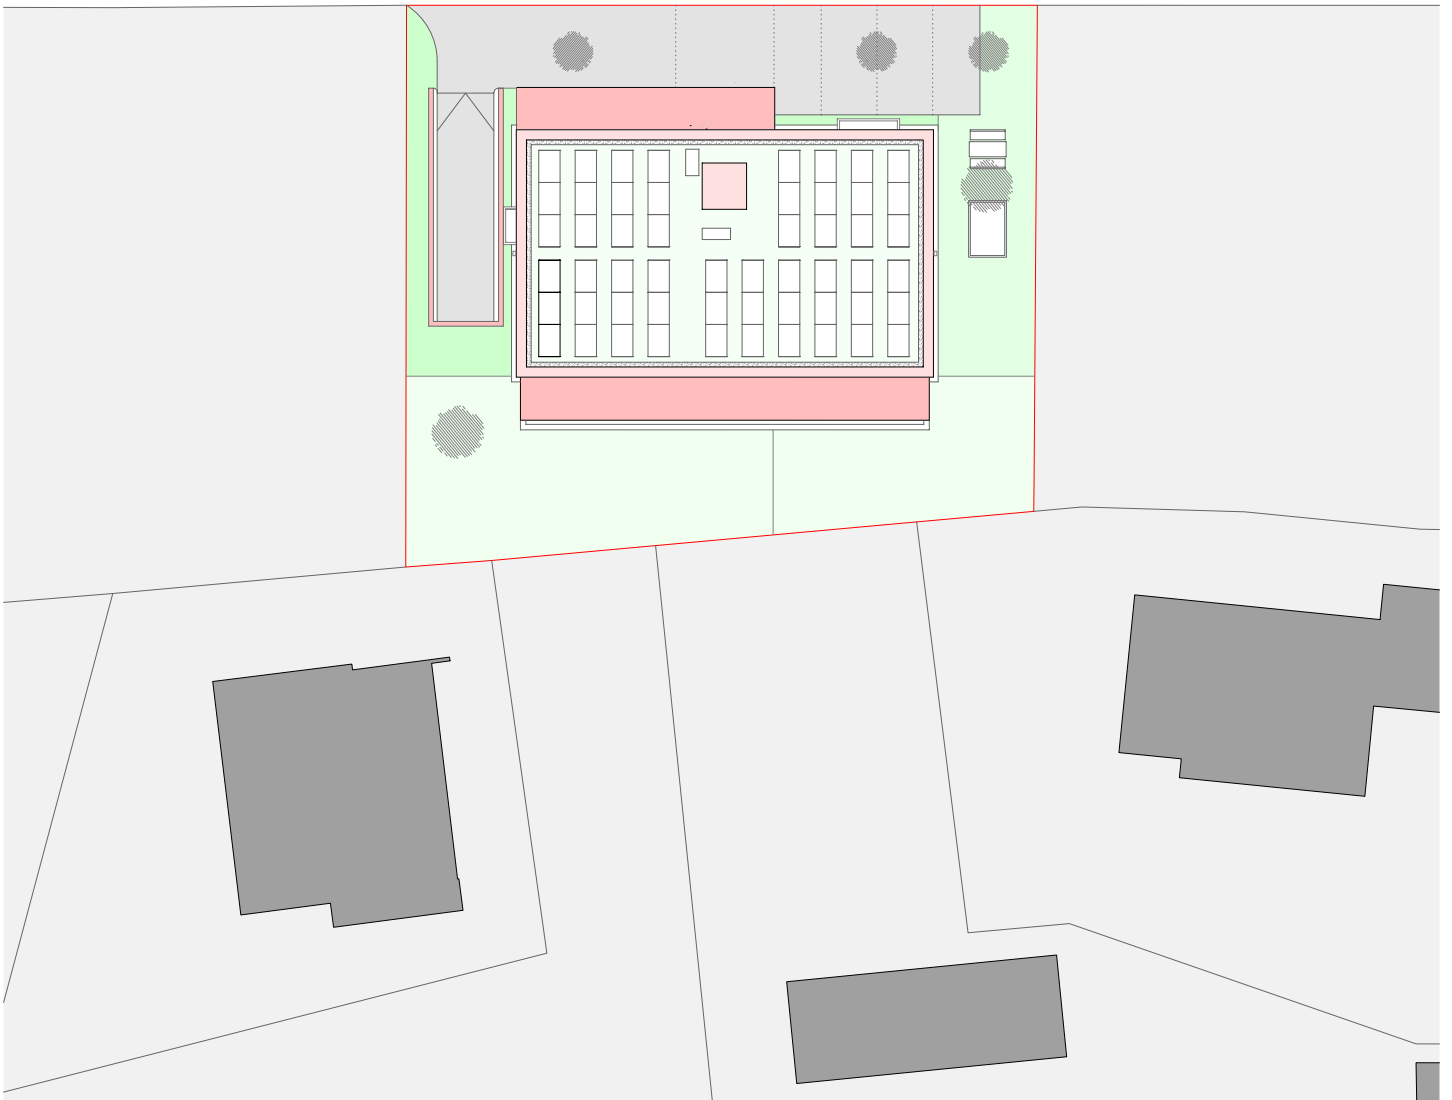

Weidachstraße 15
6858 Schwarzach

Übersicht Lage
ohne Maßstab



revital

WEIDACHSTRASSE



Übersichtsplan

- 5-Zimmerwohnung
- 4-Zimmerwohnung
- 3-Zimmerwohnung
- 2-Zimmerwohnung

Weidachstraße 15
6858 Schwarzach

Übersicht Erdgeschoss
M 1:200





Übersichtsplan

- 5-Zimmerwohnung
- 4-Zimmerwohnung
- 3-Zimmerwohnung
- 2-Zimmerwohnung

Weidachstraße 15
6858 Schwarzach

Übersicht 1. Obergeschoss
M 1:200






Übersichtsplan

- 5-Zimmerwohnung
- 4-Zimmerwohnung
- 3-Zimmerwohnung
- 2-Zimmerwohnung

Weidachstraße 15
6858 Schwarzach

Übersicht Dachgeschoss
M 1:200



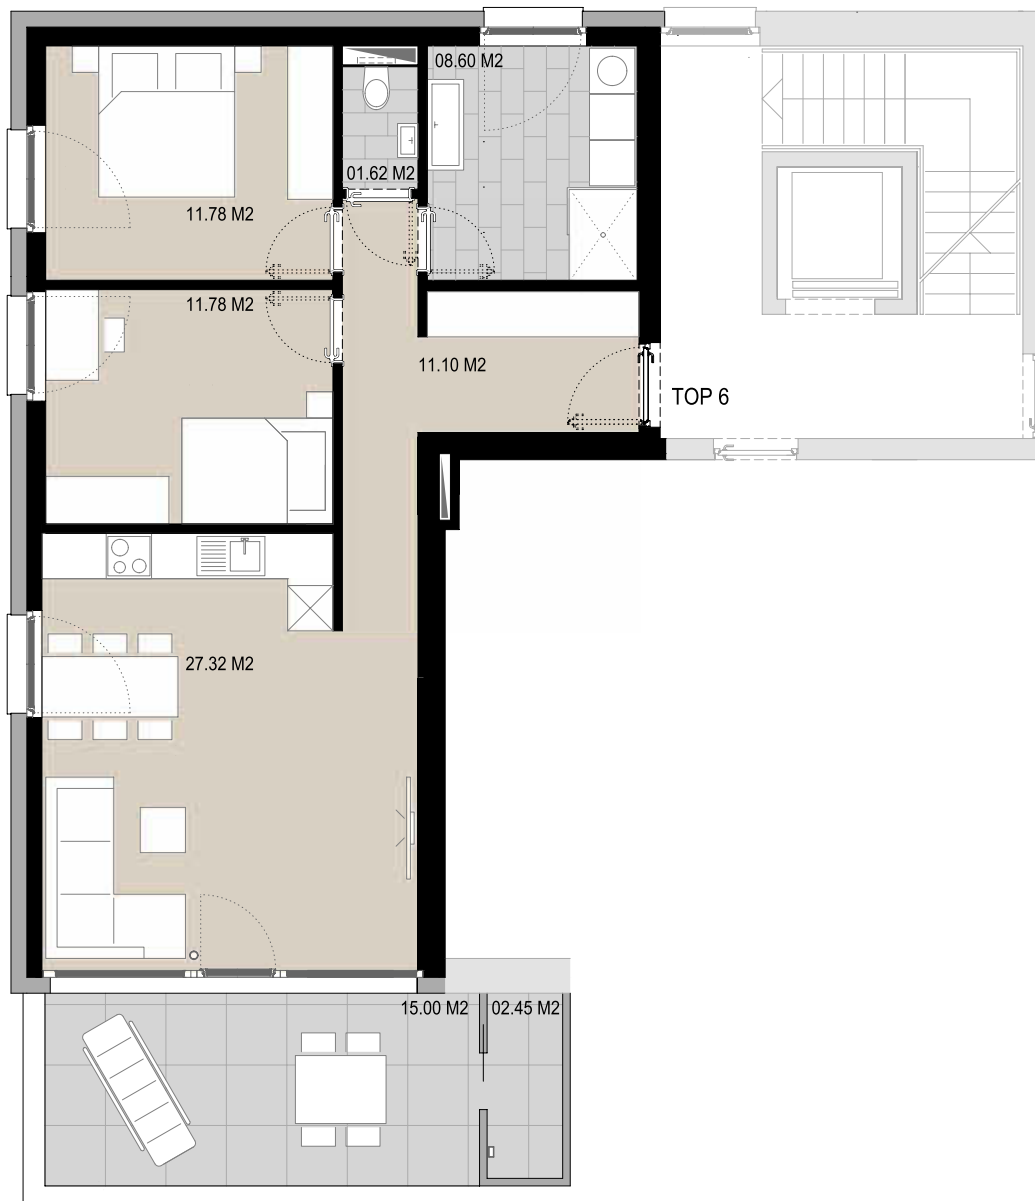

TOP 6 | 3-Zimmerwohnung

WOHNFLÄCHE 72.20 M2

VORRAUM / FLUR	11.10 M2
KOCHEN / ESSEN / WOHNEN	27.32 M2
BAD	08.60 M2
WC	01.62 M2
ELTERN	11.78 M2
KIND	11.78 M2


BALKON + ABSTELLBOX 17.45 M2
 KELLERABTEIL 06.11 M2



Weidachstraße 15
 6858 Schwarzach

Top 6 Dachgeschoss
 M 1:100



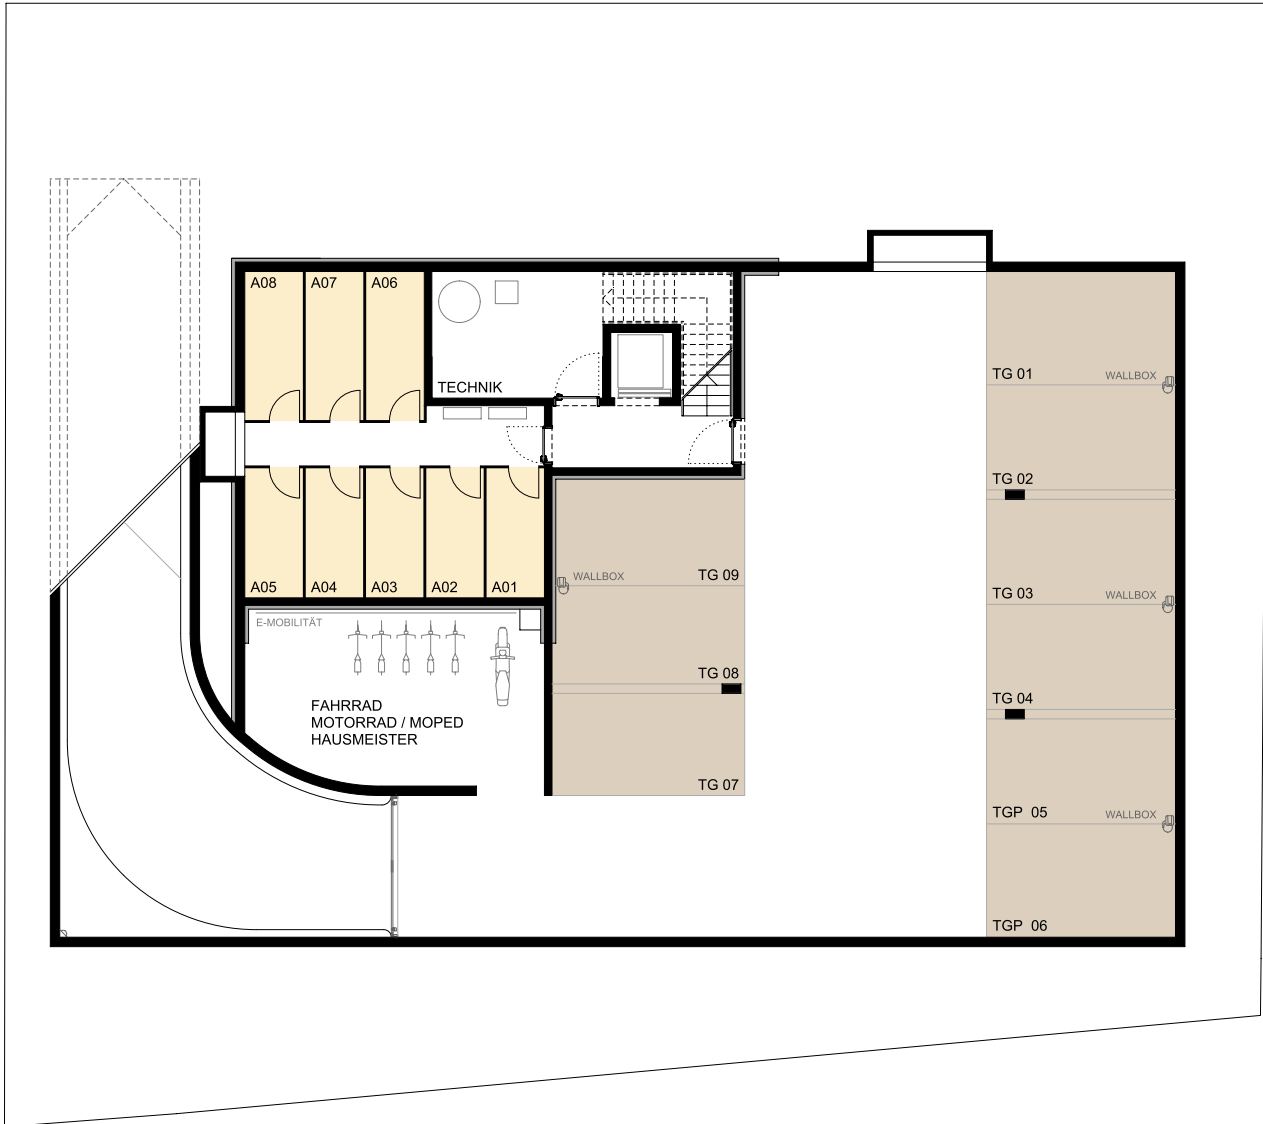

Übersichtsplan

KFZ-Stellplätze

Motorradstellplätze

Kellerabteile

Weidachstraße 15
6858 Schwarzach

Übersicht Untergeschoss

M 1:200



**Weidachstraße 15, 6858 Schwarzach
Wohnung Top W 6**

Wohnungstyp 3-Zimmerwohnung
Geschoss Dachgeschoss

Wohnfläche 72,20 m²
Balkon inkl. Abstellbox 17,45 m²
Kellerabteil 6,11 m²

Für ein persönlichen Beratungstermin nehme ich mir gerne Zeit für Sie.



Revital Immobilien GmbH
Lustenauerstraße 56, mono
A-6850 Dornbirn

Maximilian Kaufmann
T 05572 53 53 6-26
M 0664 2535458
E maximilian.kaufmann@revital.at