




Naflastraße II Altstadt


Wohnung W-01

**4-Zimmer-Wohnung
im Erdgeschoß mit 94.09 m²**

Diele	9.54 m ²
Gang	3.92 m ²
WC	2.40 m ²
Bad	7.83 m ²
Abstellraum	2.14 m ²
Kind 1	11.63 m ²
Kind 2	10.45 m ²
Eltern	12.83 m ²
Kochen/Essen/Wohnen	33.35 m ²
Gesamt	94.09 m²
Terrasse	43.41 m ²
Box	1.57 m ²
Garten	162.00 m ²
Keller	14.20 m ²

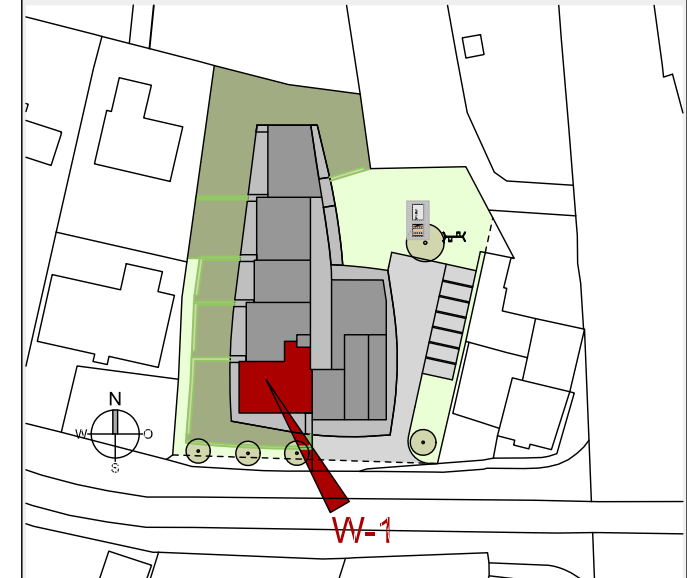

Maßstab 1:75 (1cm = 75cm)

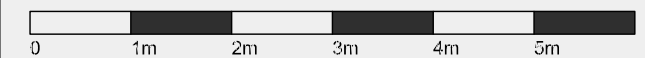

Datum 28. Oktober 2022

Legende:

Sw. = Sonderwunsch
HV = Heizverteiler
EV = Elektroverteiler
WM = Waschmaschine

~ve = Außenwasserhahn
⊕ = Höhenkoten
⊙ = Stahlsäule statisch notwendig!
⊞ = Flachdach bekliest
(Bei Nutzung Dachabdichtung nicht beschädigen!)

