BK PROJEKT GMBH
IDEE BRAUCHT RAUM

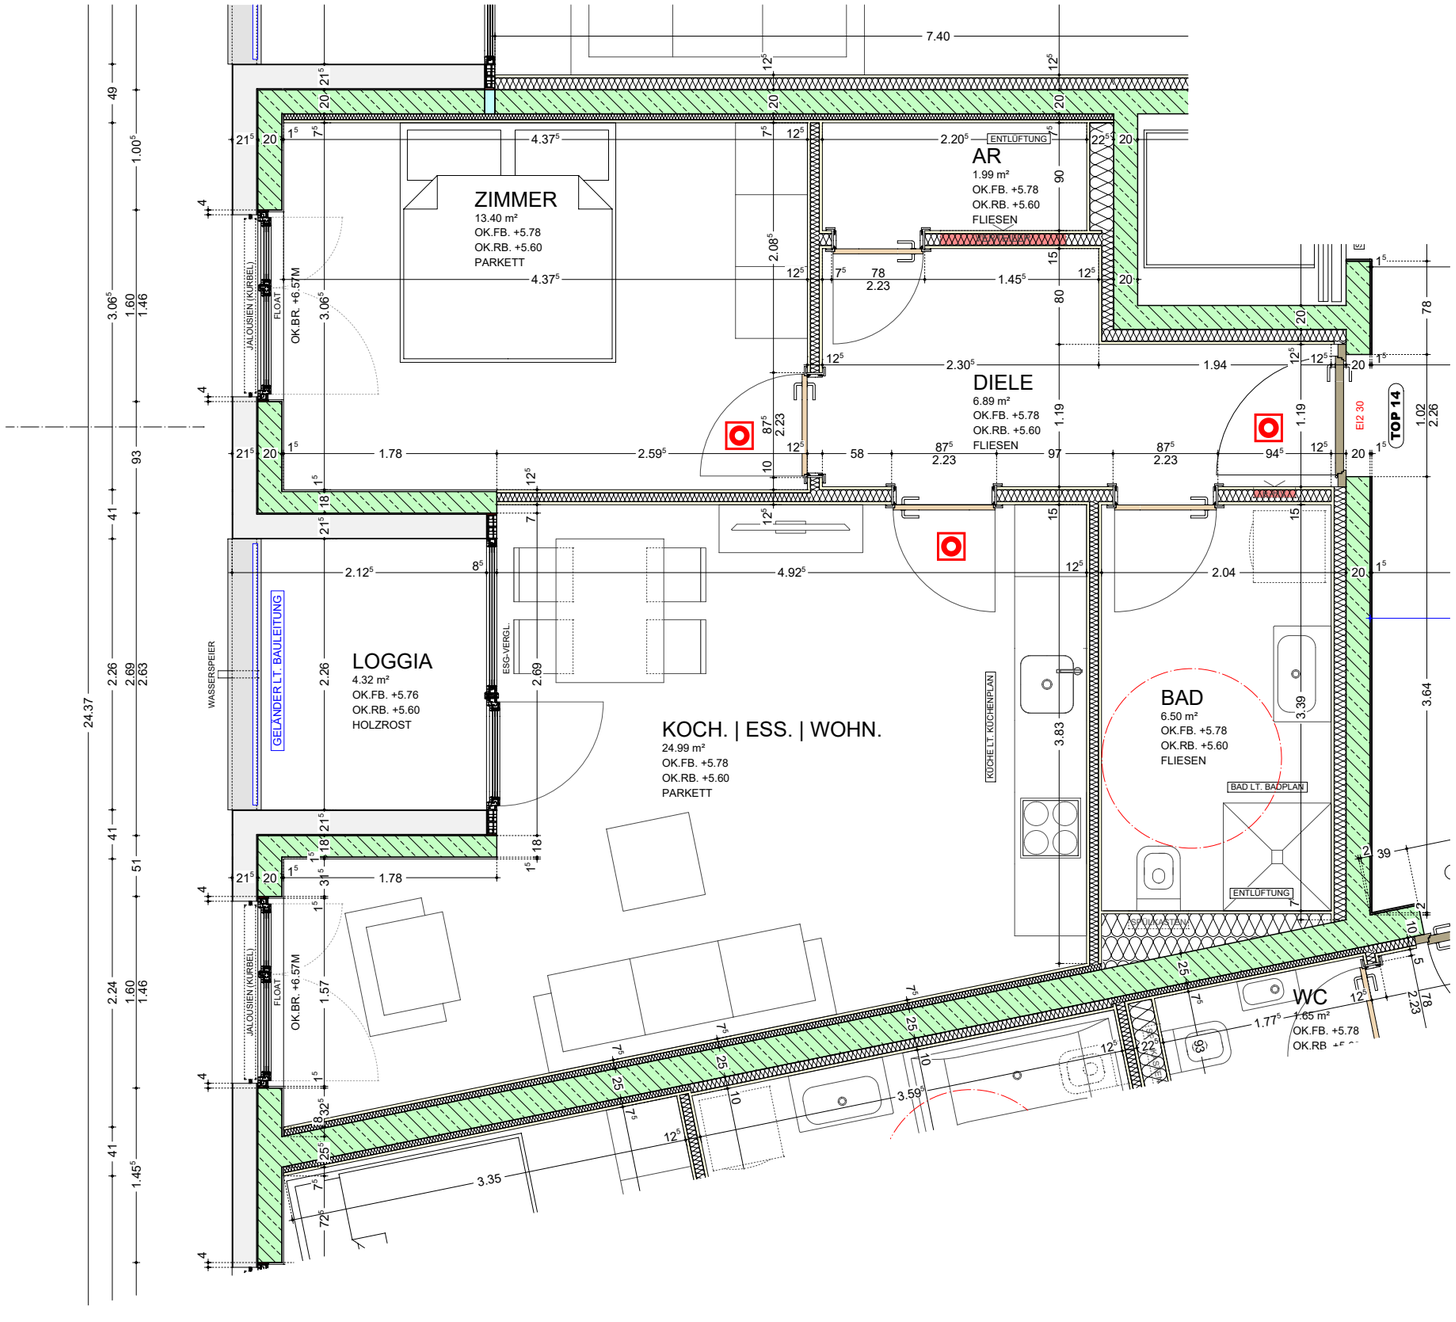

BAUVORHABEN	**WA HEIMRIED, DORNBIRN**
PLANART	**KUNDENPLAN**
PLAN-NR. / PLANINHALT	**KP14 - TOP 14**
PROJEKT-NR.	**W009**
MASSSTAB	**1:50**
DRUCKDATUM	**2.4.21**

MassivHaus BKS Generalunternehmer