


# WA Büntweg, Bludenz

## 4-Zimmer Wohnung / Top B12 / 3.OG

Wohnfläche: 103.41m<sup>2</sup> / Terrasse 1: 33.68m<sup>2</sup> / Terrasse 2: 11.54m<sup>2</sup> / Terrassenbox: 5.59m<sup>2</sup>

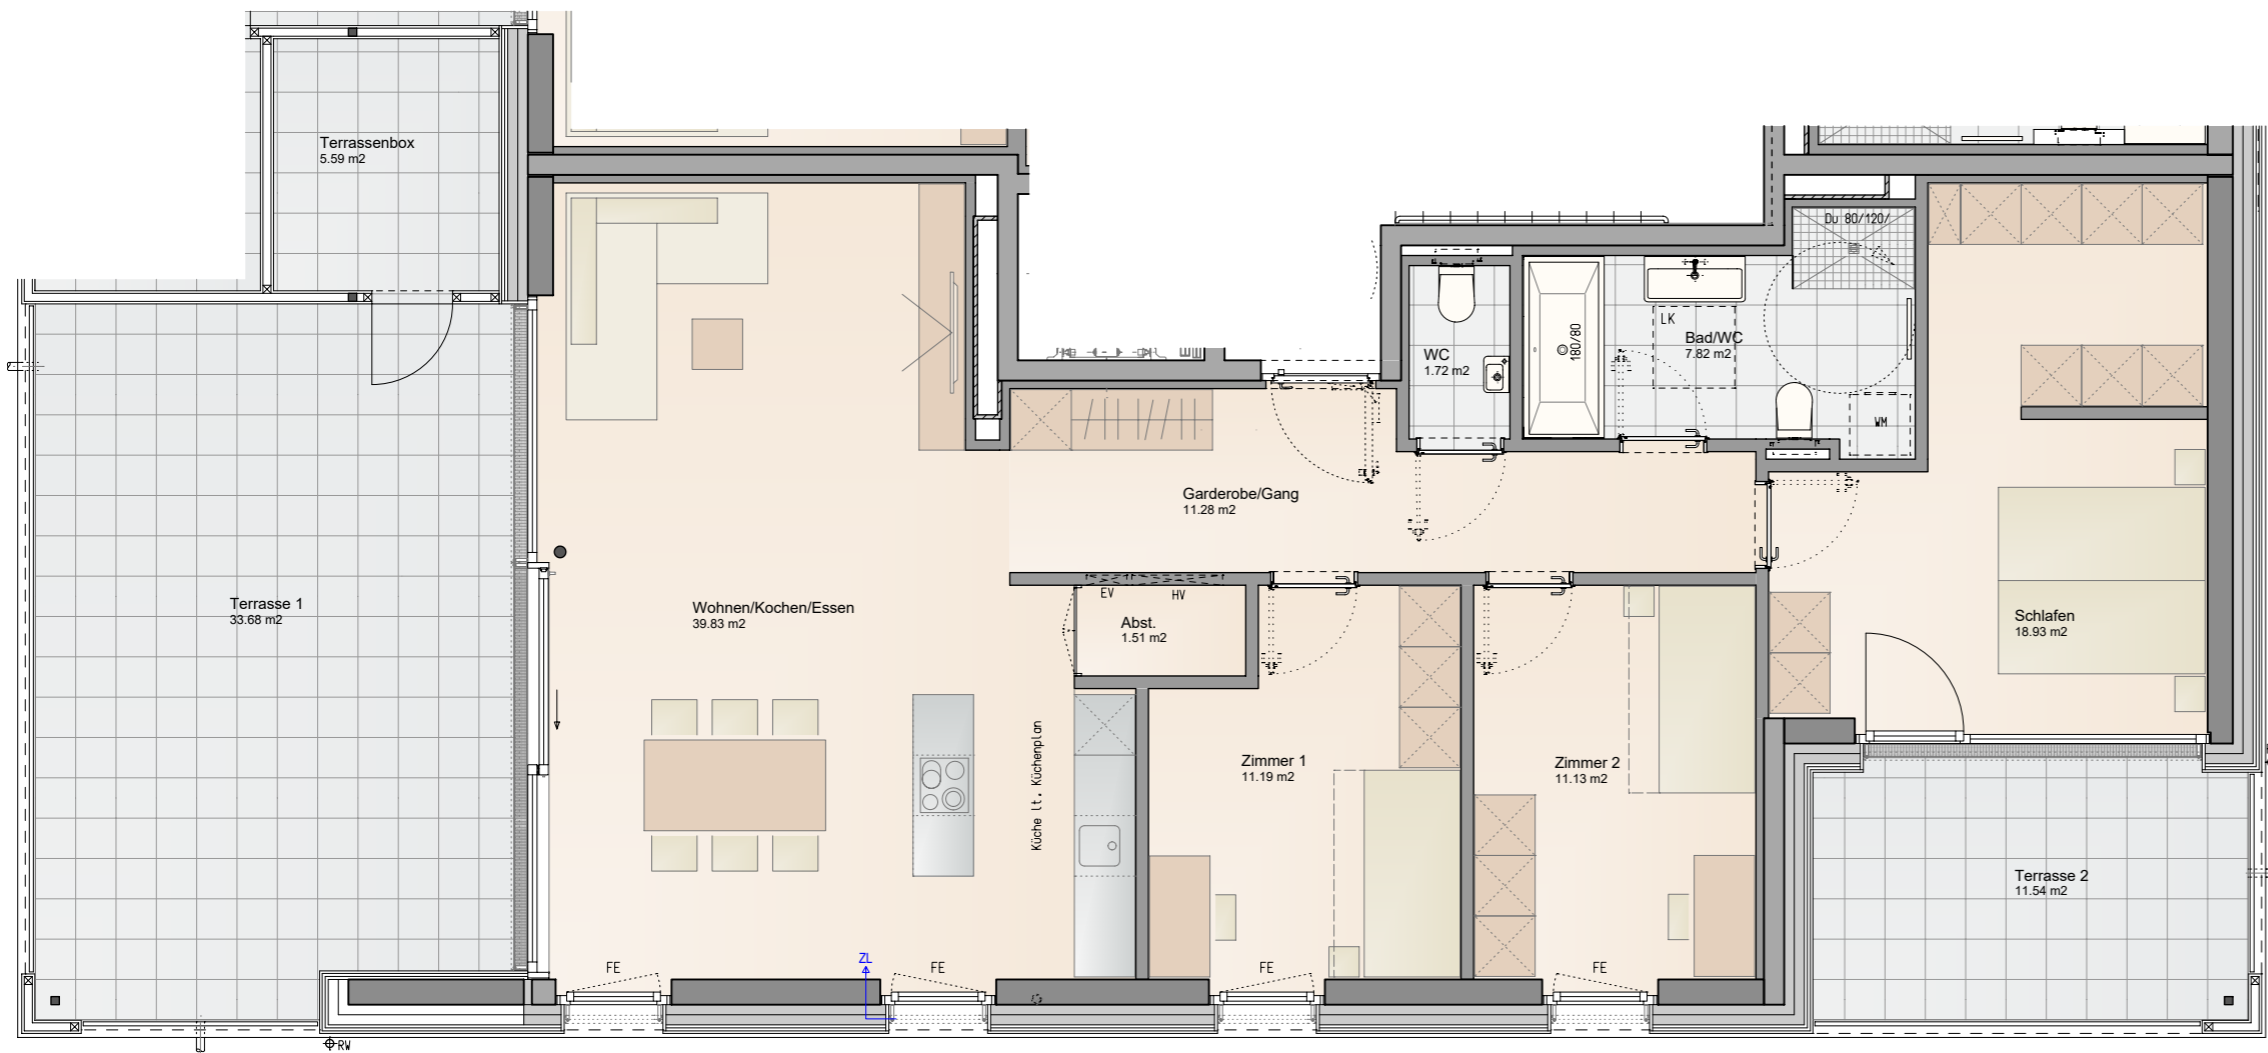


### Informationen

- FE Fenster raumhoch mit Fixverglasung (H=1m)
- BH Brüstungshöhe
- EV Elektroverteiler
- HV Heizungsverteiler
- ZL Zuluft
- Wendekreis Rollstuhl / dm 1,50m
- LK Lichtkuppel


M 1 : 75



### Lageplan

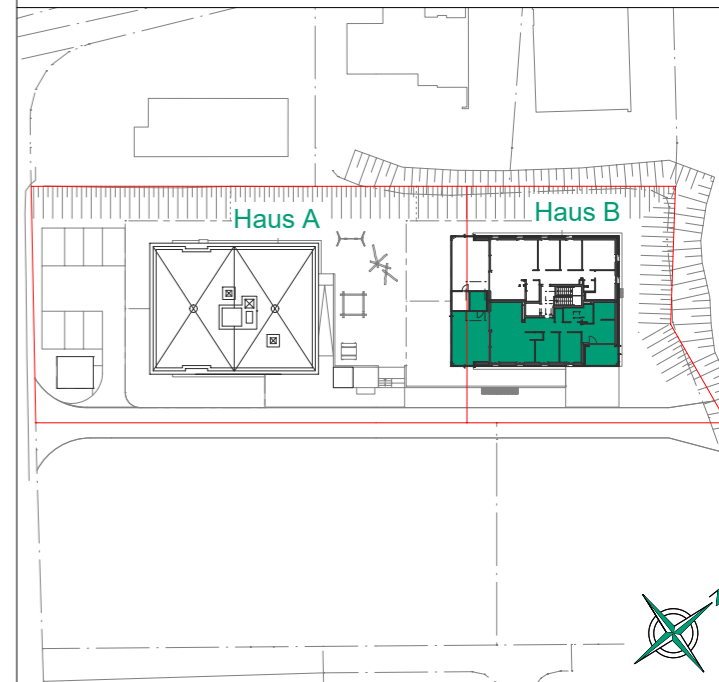

### Haus B

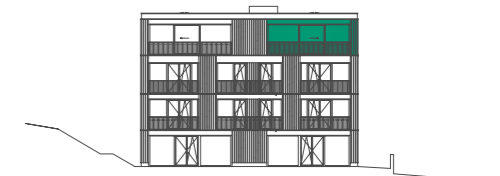

### Bemerkung

24.01.2024

Alle Maße sind Rohbaumasse und ca. Angaben, diese können zur Natur differieren.

Strichliert dargestellte Einrichtungsgegenstände im Sanitärbereich sind nicht in der Grundausstattung enthalten.