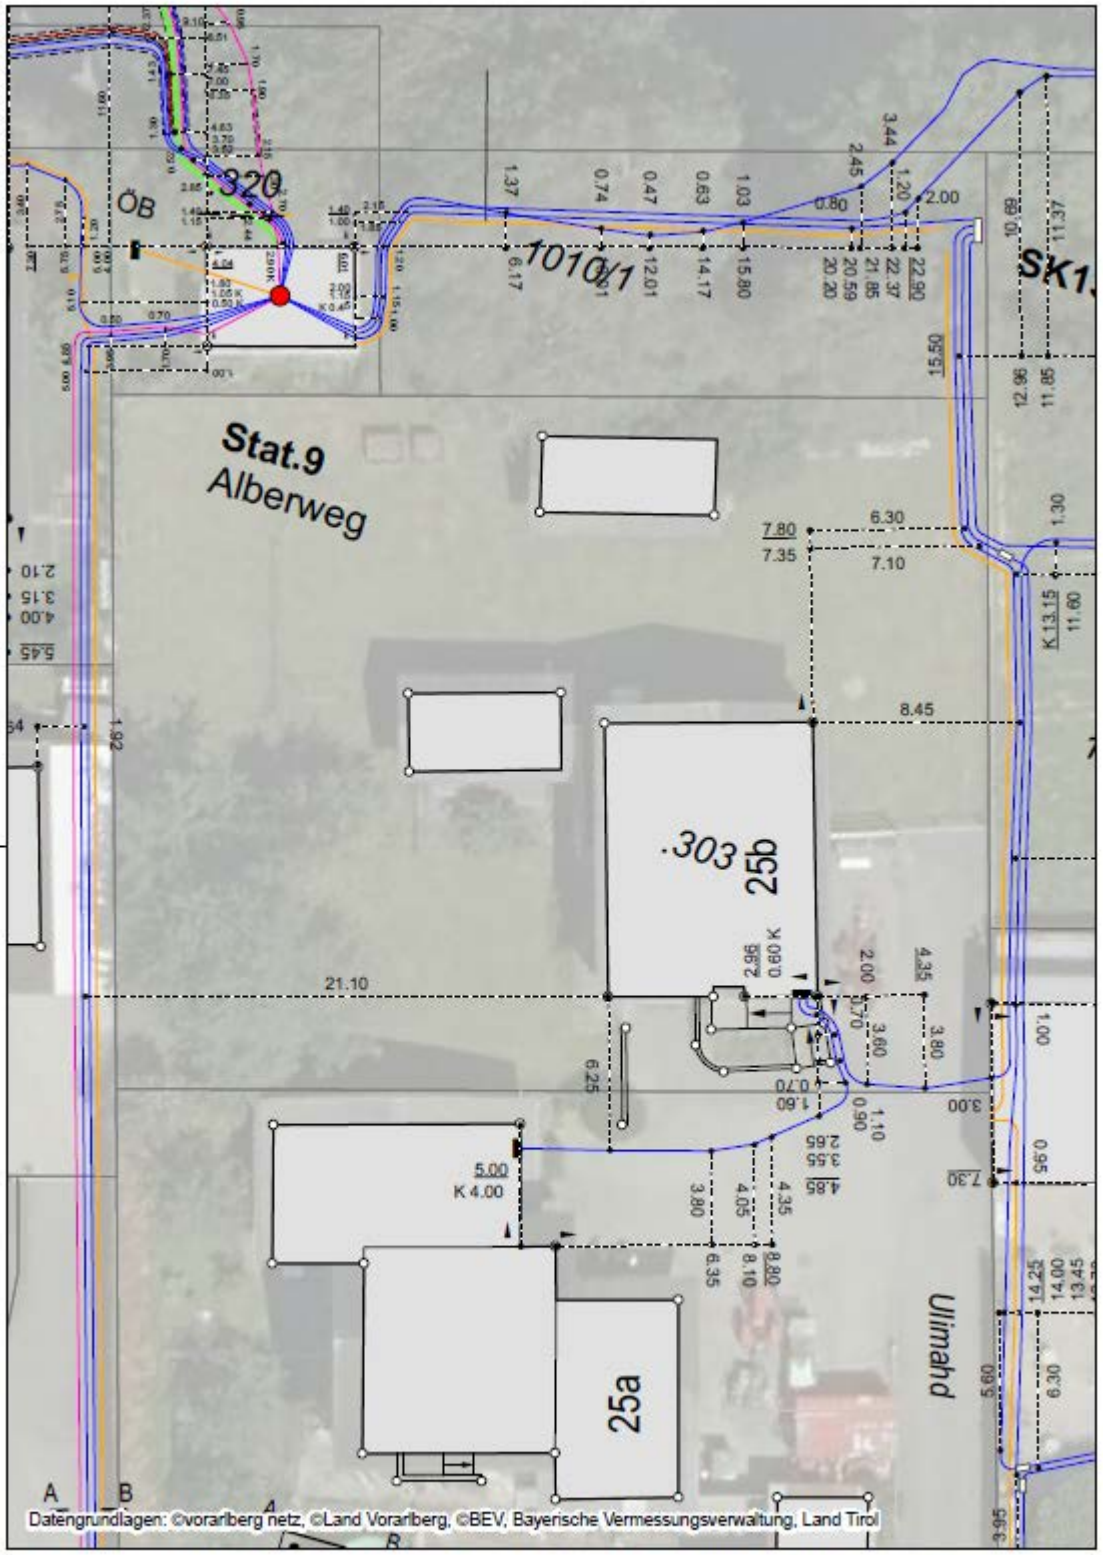

Bestandsplan Strom für Anfrage-ID: 20231207_1051027

Ulimahd 25b - Mäder

vorarlberg netz

Seite (1/1) 07.12.2023 1:250