
 

 

 



Haldengasse , Dornbirn
Geschossplan I Untergeschoss

INFORMATIONEN

	Erschliessung		Fahrräder
	Technikräume		Kellerabteile
	Kellerabteile		Tiefgarage

ohne Maßstab

LAGEPLAN

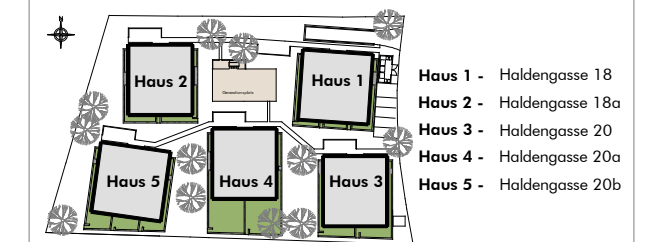

BEMERKUNGEN

26.05.2023


Alle Maße sind Rohbaumaße und ca. Angaben und können zur Natur differieren.

Ausschließlich die in der Bau- und Ausstattungsbeschreibung aufgeführte Einrichtung ist in der Grundausstattung enthalten.

Sonstige im Verkaufsplan, Rendering oder Werbung gezeigten Gegenstände dienen der Illustration.

Haus 2
Haldengasse 18a

Haus 1
Haldengasse 18

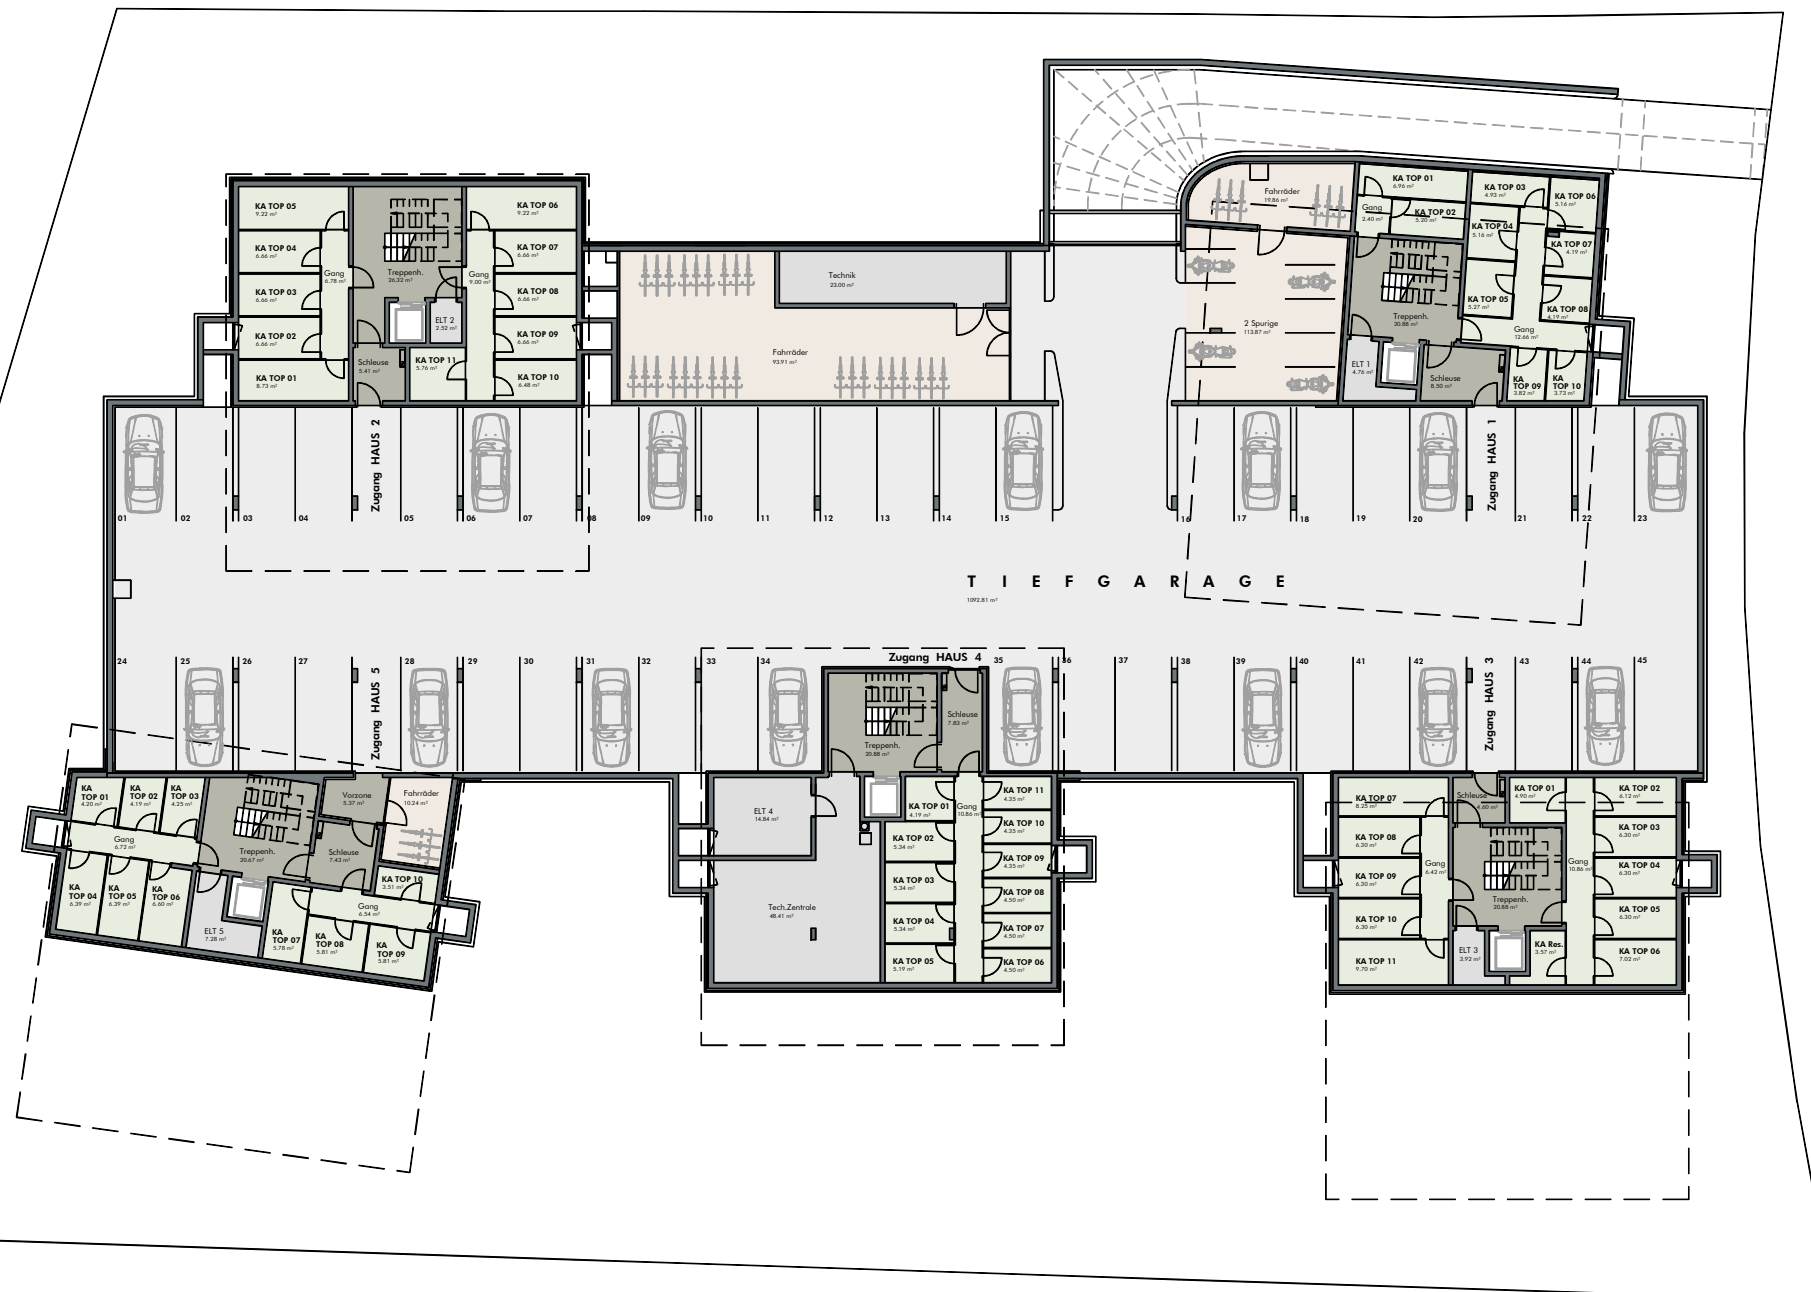

Haus 5
Haldengasse 20b

Haus 4
Haldengasse 20a

Haus 3
Haldengasse 20