


REGELGESCHOSZ 1:100

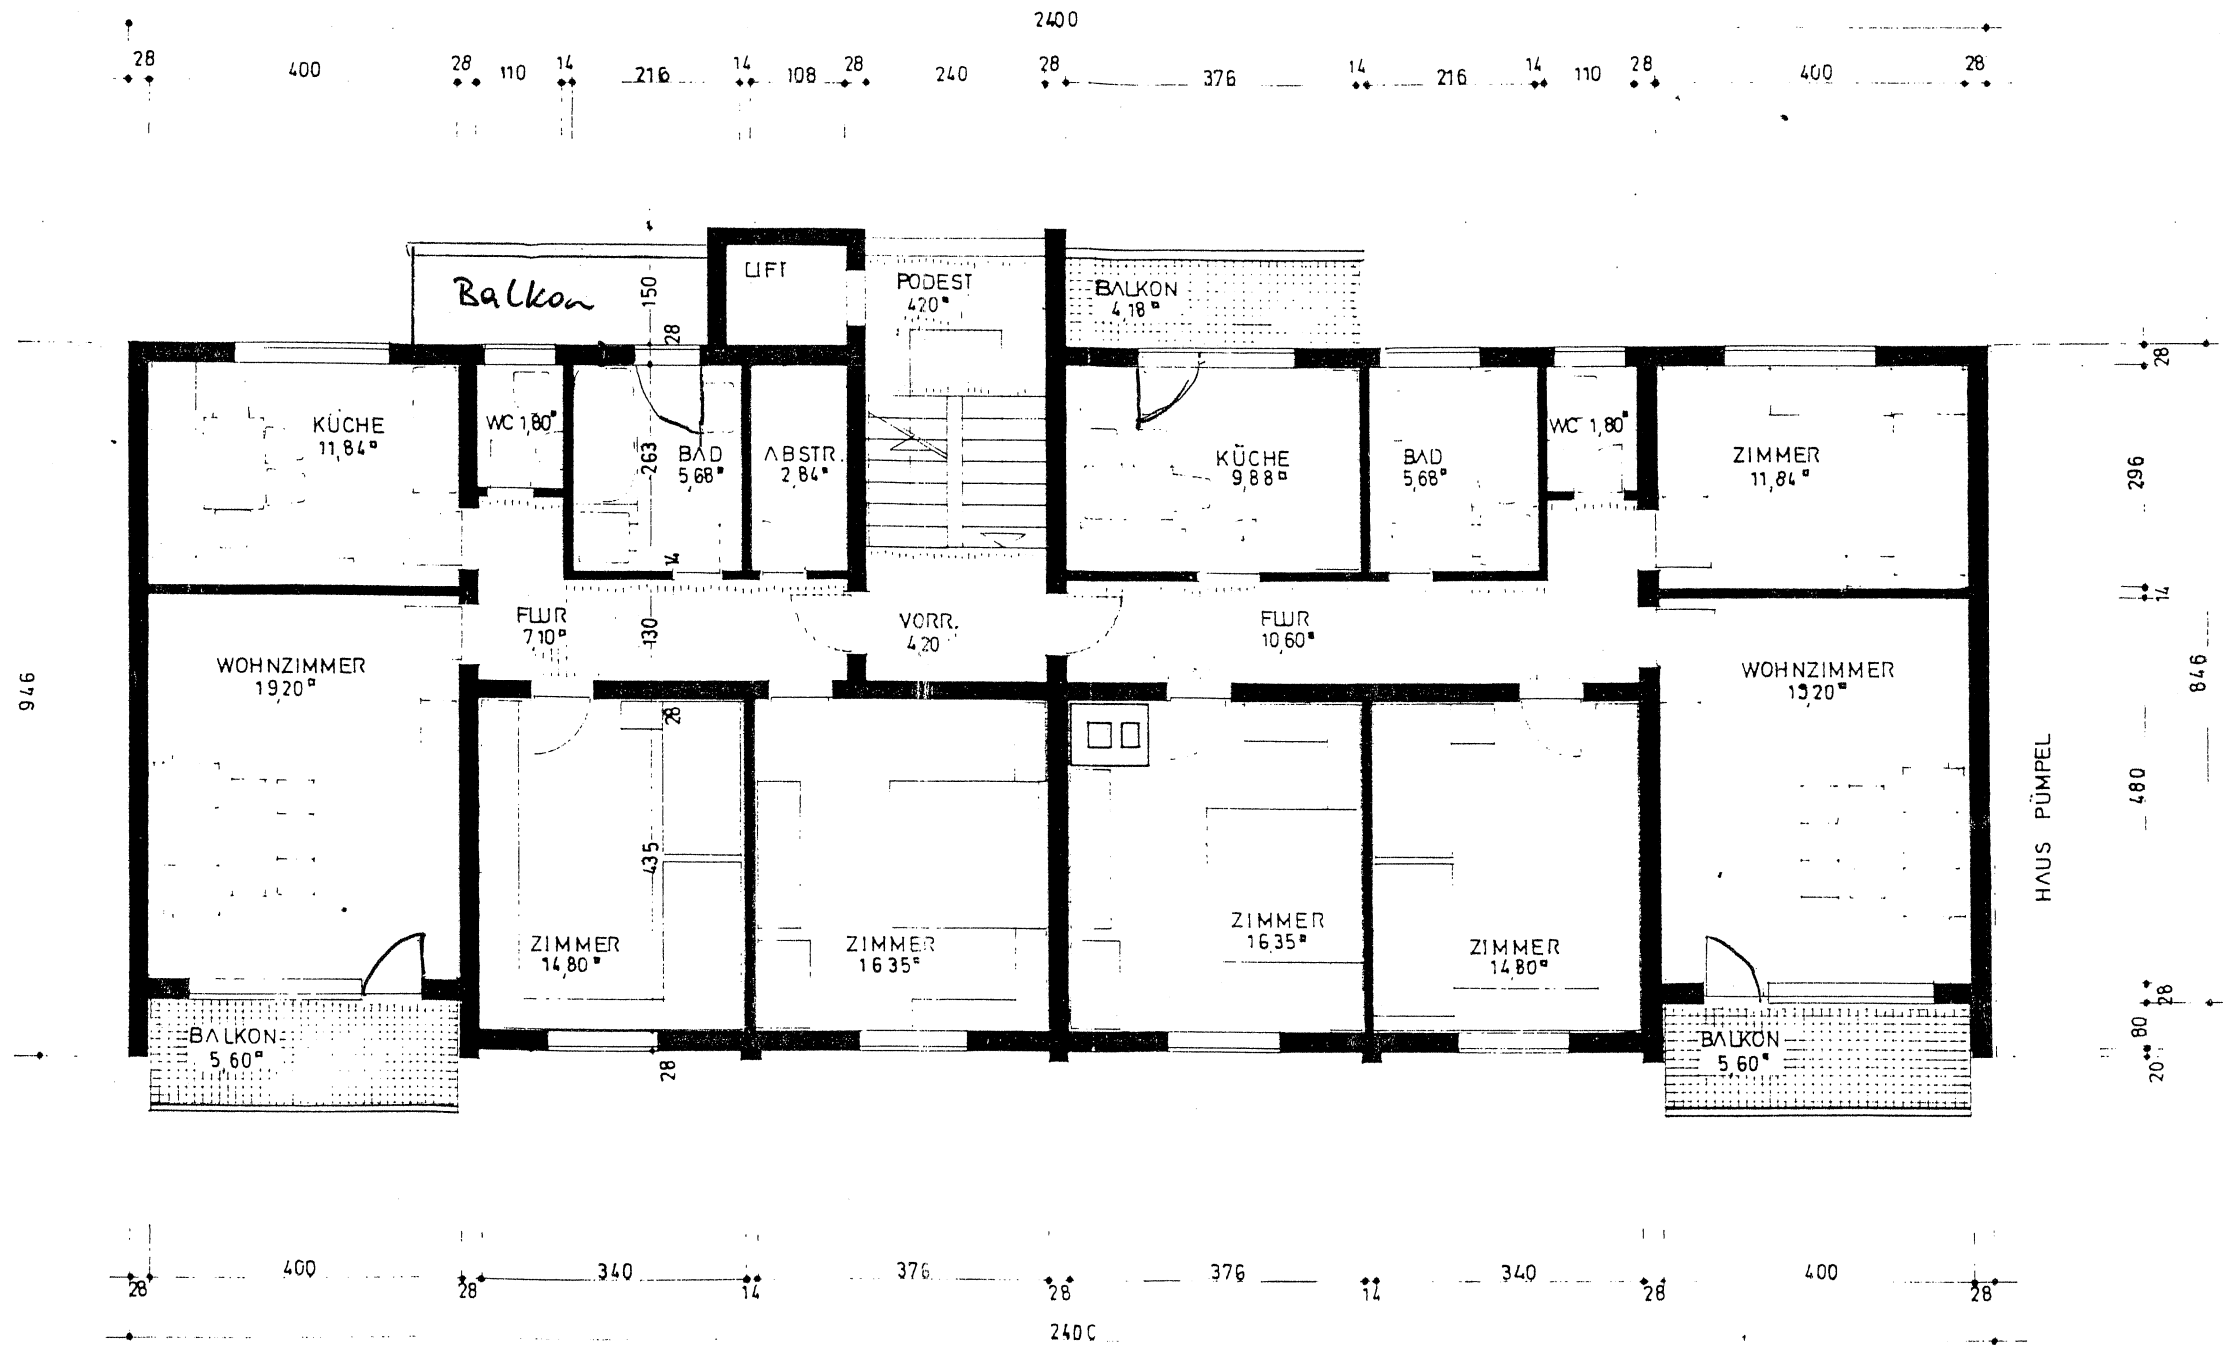


I WOHNUNG:  
WOHNFL.: 72,50 M²


II WOHNUNG  
WFL.: 79,60 M²

ERDGESCHOSZ 1:100

Baupolizeilich genehmigt  
 unter dem ... Abwägungsscheides  
 vom 4.6.1968 ... 3592/1/4  
 Feldkirch, den 5.6.1968  
 Der Bürgermeister:

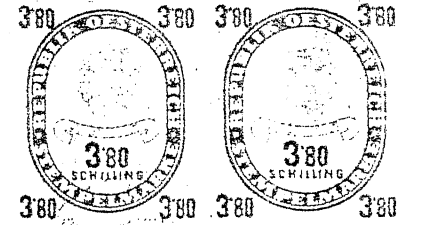

*Albin*

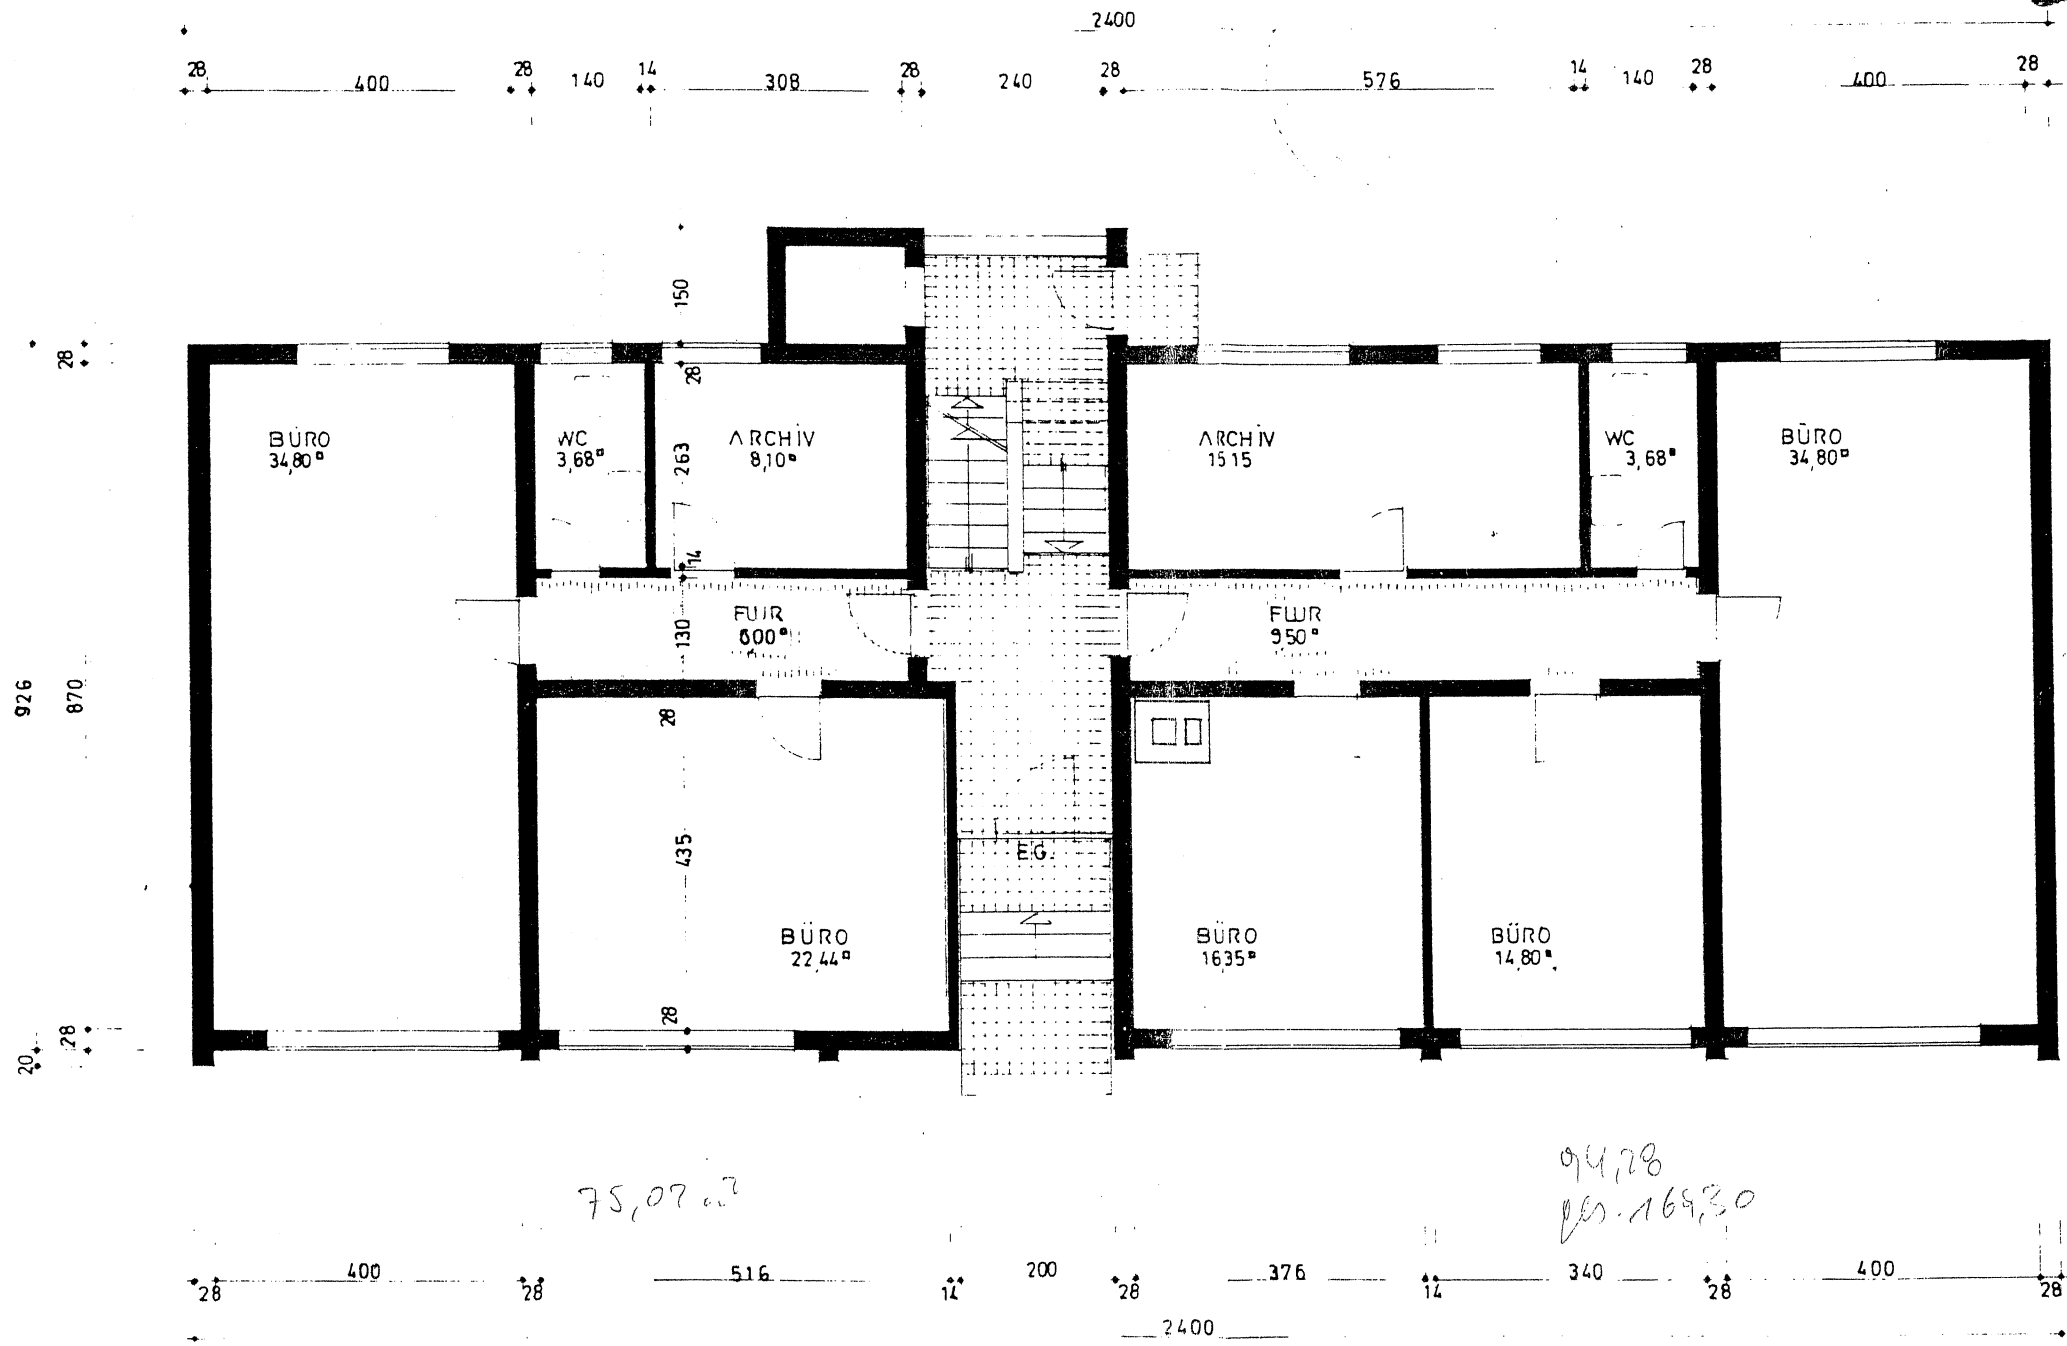

*279,2 x 11  
 4.163  
 30.23*

PLANUNG: HILTI & WEH  
 Baumeister  
 FELDKIRCH-Vilbg.  
 Illstraße 1-3


BEHÖRDE:

BAUHERR:

*94,28  
 ges. 169,30*

24 00  
 28 400 28 462 28 240 28 376 14 340 28 400 28

975

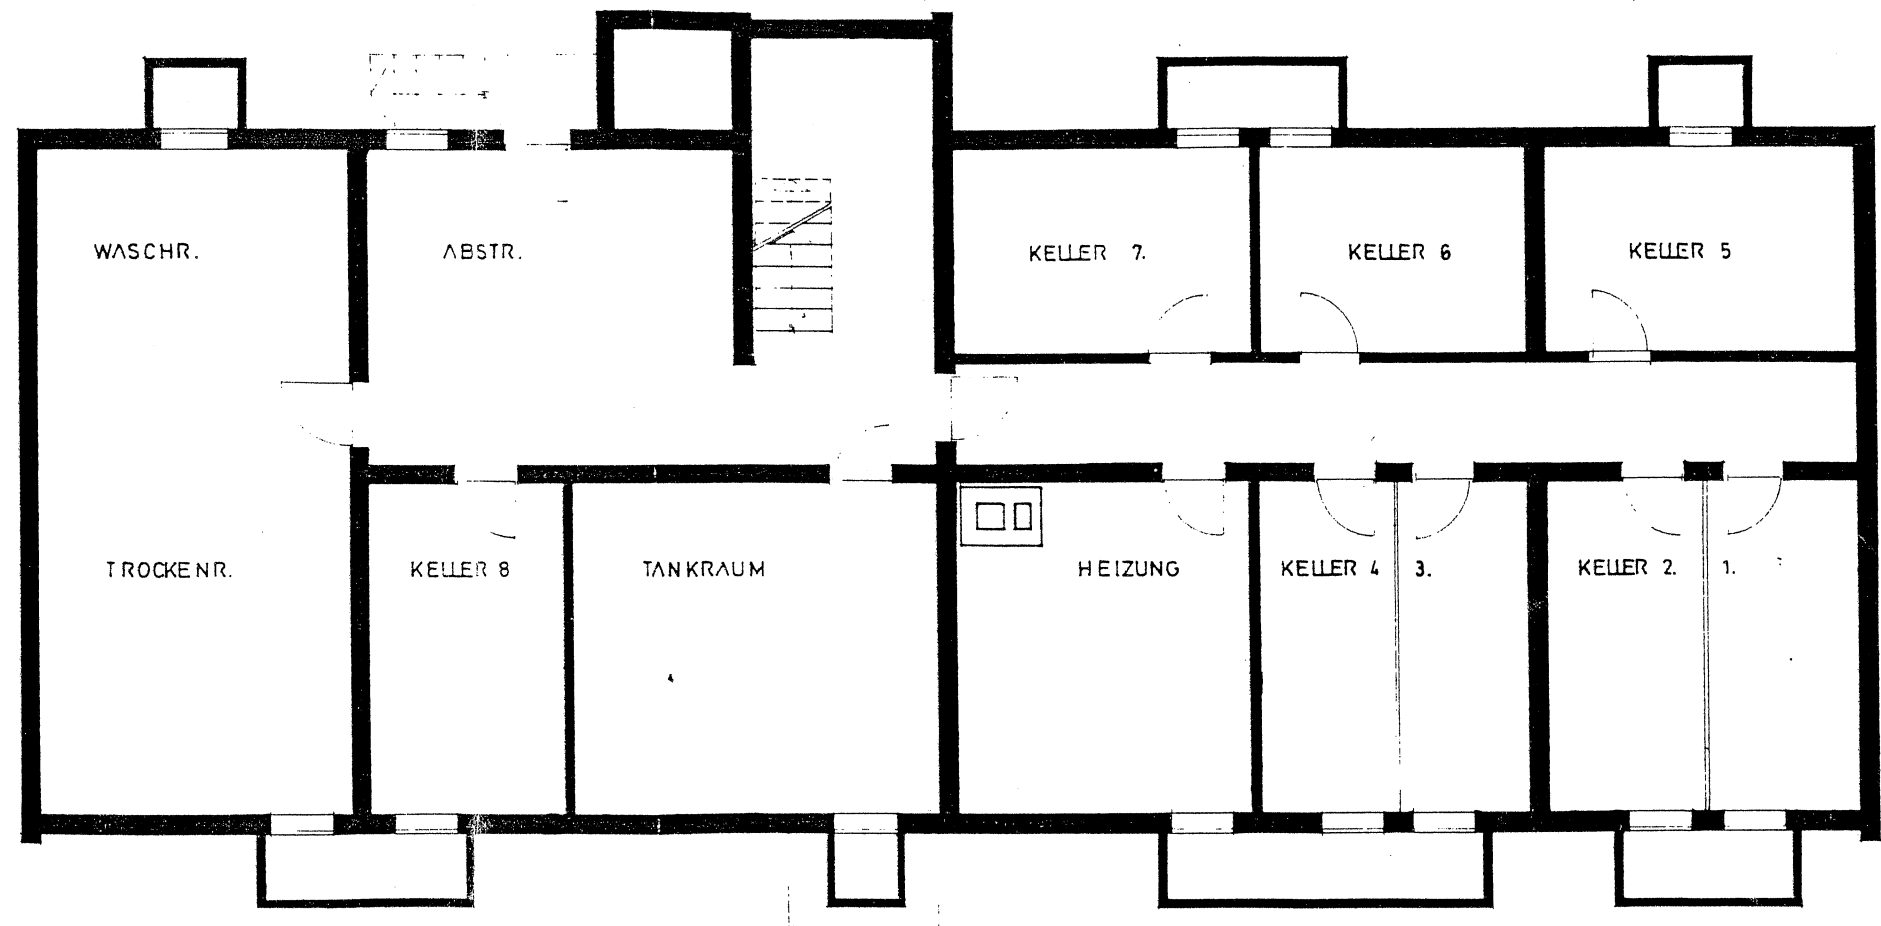

263  
 130  
 435  
 28

28 400 28 250 14 466 28 376 14 340 28 400 28  
 2400

KELLERGESCHOSS 1:100