




Grundriss Wohnung


0 1 5
 Planmaßstab im A4 Druckformat: 1:100
 Planstand: 12.12.2023



Einrichtungen (strichliert dargestellt) sind nicht Teil des Vertrages.
 Ausstattung laut gültiger Bau- und Ausstattungsbeschreibung.
 Flächen können +-3% abweichen. Abmessungen sind Rohbaumaße.
 Für Einbaumöbel sind Naturmaße zu nehmen.

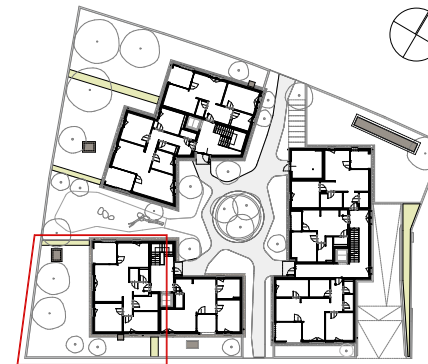

Übersicht Erdgeschoss

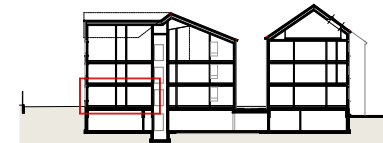

Schemaschnitt

Bauherr | Projektentwicklung

PRISMA

PRISMA Quartier Investment GmbH
 Hintere Achmühlerstraße 1
 6850 Dornbirn

Projekt

Wohnbebauung
 Fritzstrasse 4
 7900 Bregenz

Wohnung

TOP B 01
 3-Zimmerwohnung
 Erdgeschoss



Wohnen Küche Essen	34,93 m ²
Schlafen	13,63 m ²
Zimmer	11,43 m ²
Bad	6,46 m ²
WC	1,95 m ²
Abstellraum	2,00 m ²
Garderobe	3,57 m ²
Flur	2,96 m ²

Wohnnutzfläche 76,93 m²


Loggia 9,10 m²
 Garten 140,00 m²



Baumschlagger
 Hutter
 Partners

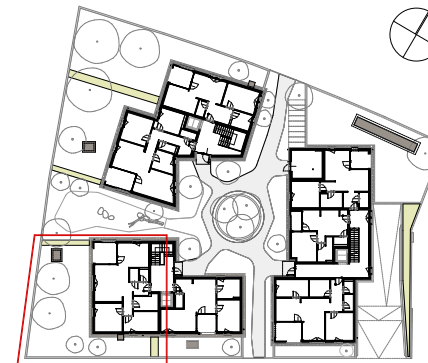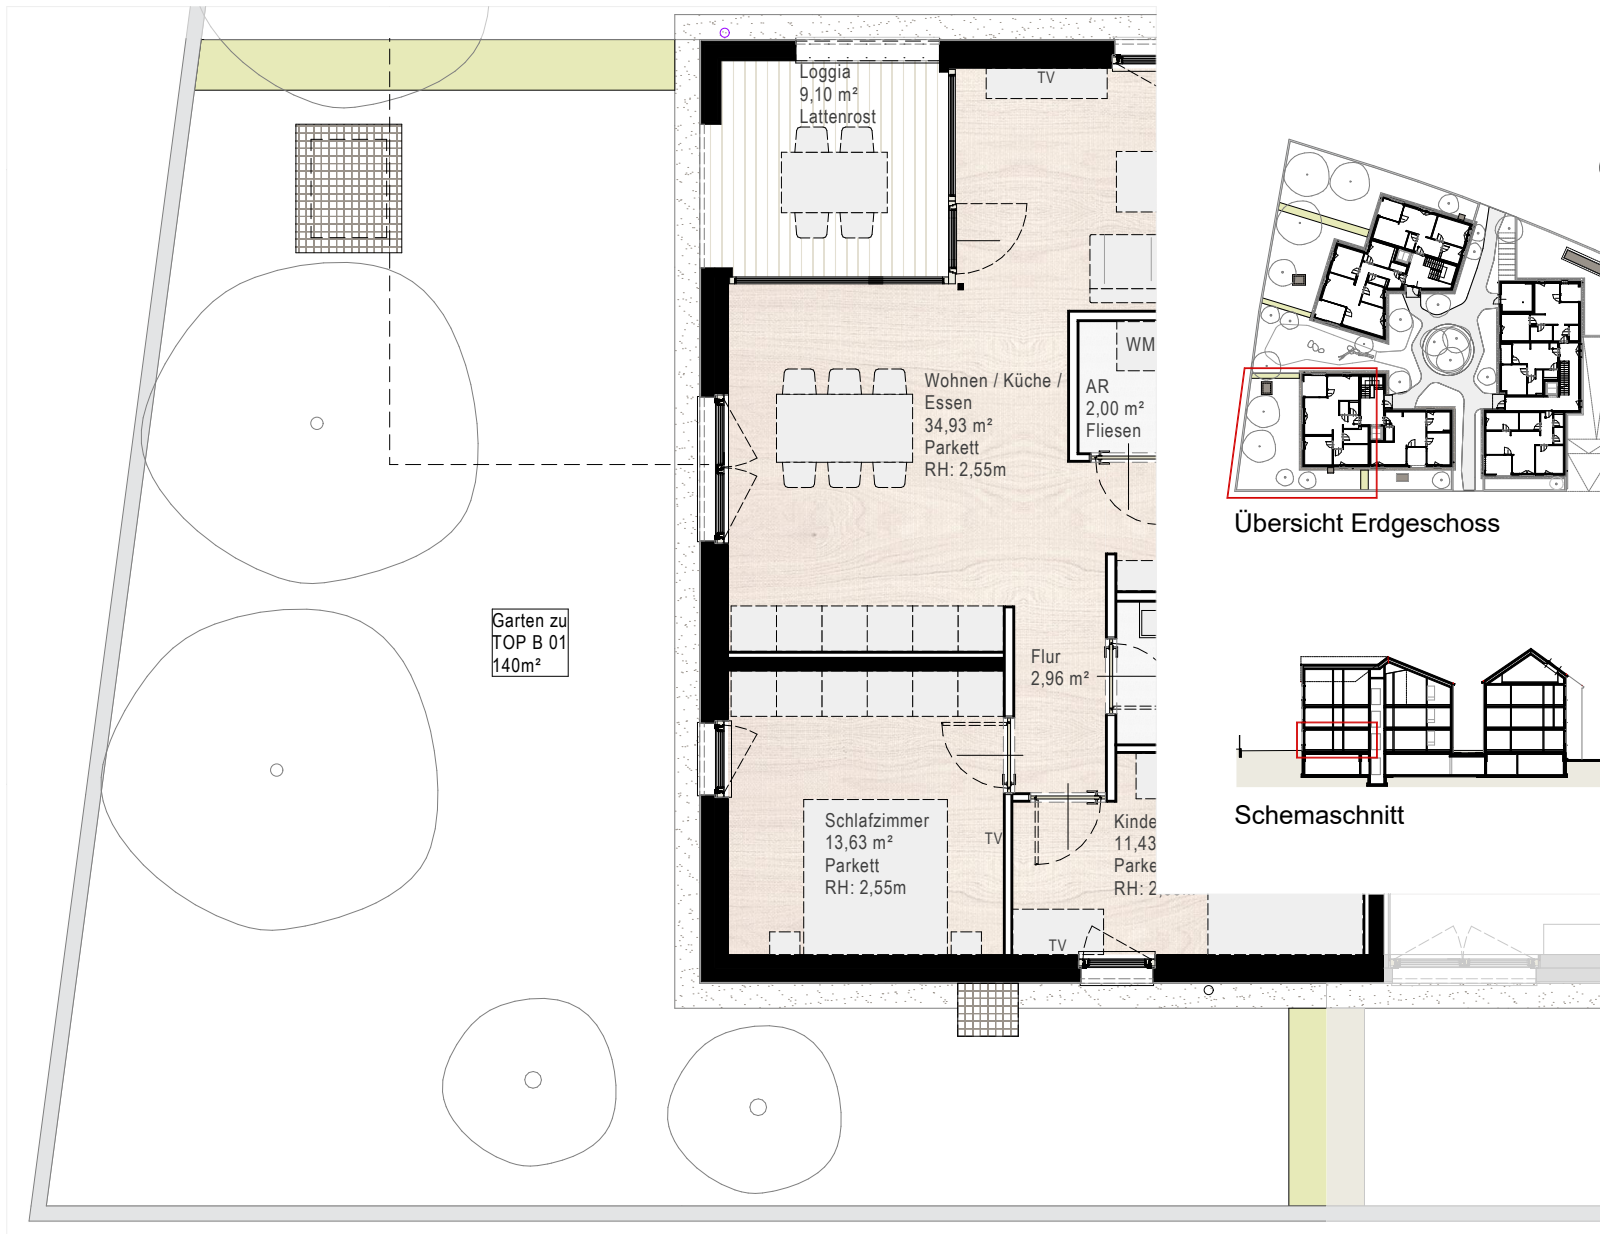

Übersicht Erdgeschoss

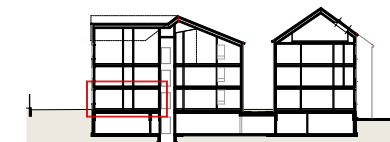

Schemaschnitt

Bauherr | Projektentwicklung

PRISMA 

PRISMA Quartier Investment GmbH
Hintere Achmühlerstraße 1
6850 Dornbirn

Projekt

Wohnbebauung
Fritzstrasse 4
7900 Bregenz

Wohnung

TOP B 01
3-Zimmerwohnung
Erdgeschoss

Wohnen Küche Essen	34,93 m ²
Schlafen	13,63 m ²
Zimmer	11,43 m ²
Bad	6,46 m ²
WC	1,95 m ²
Abstellraum	2,00 m ²
Garderobe	3,57 m ²
Flur	2,96 m ²

Wohnnutzfläche 76,93 m²

Loggia 9,10 m²
Garten 140,00 m²



**Baumschlagger
Hutter
Partners**

Grundriss Garten

0 1 5
Planmaßstab im A4 Druckformat: 1:100
Planstand: 12.12.2023



Einrichtungen (strichliert dargestellt) sind nicht Teil des Vertrages.
Ausstattung laut gültiger Bau- und Ausstattungsbeschreibung.
Flächen können +-3% abweichen. Abmessungen sind Rohbaumaße.
Für Einbaumöbel sind Naturmaße zu nehmen.