


**2-ZIMMER-WOHNUNG MIT 63,50m<sup>2</sup>  
HERMANN PREY STR. HOHENEMS**

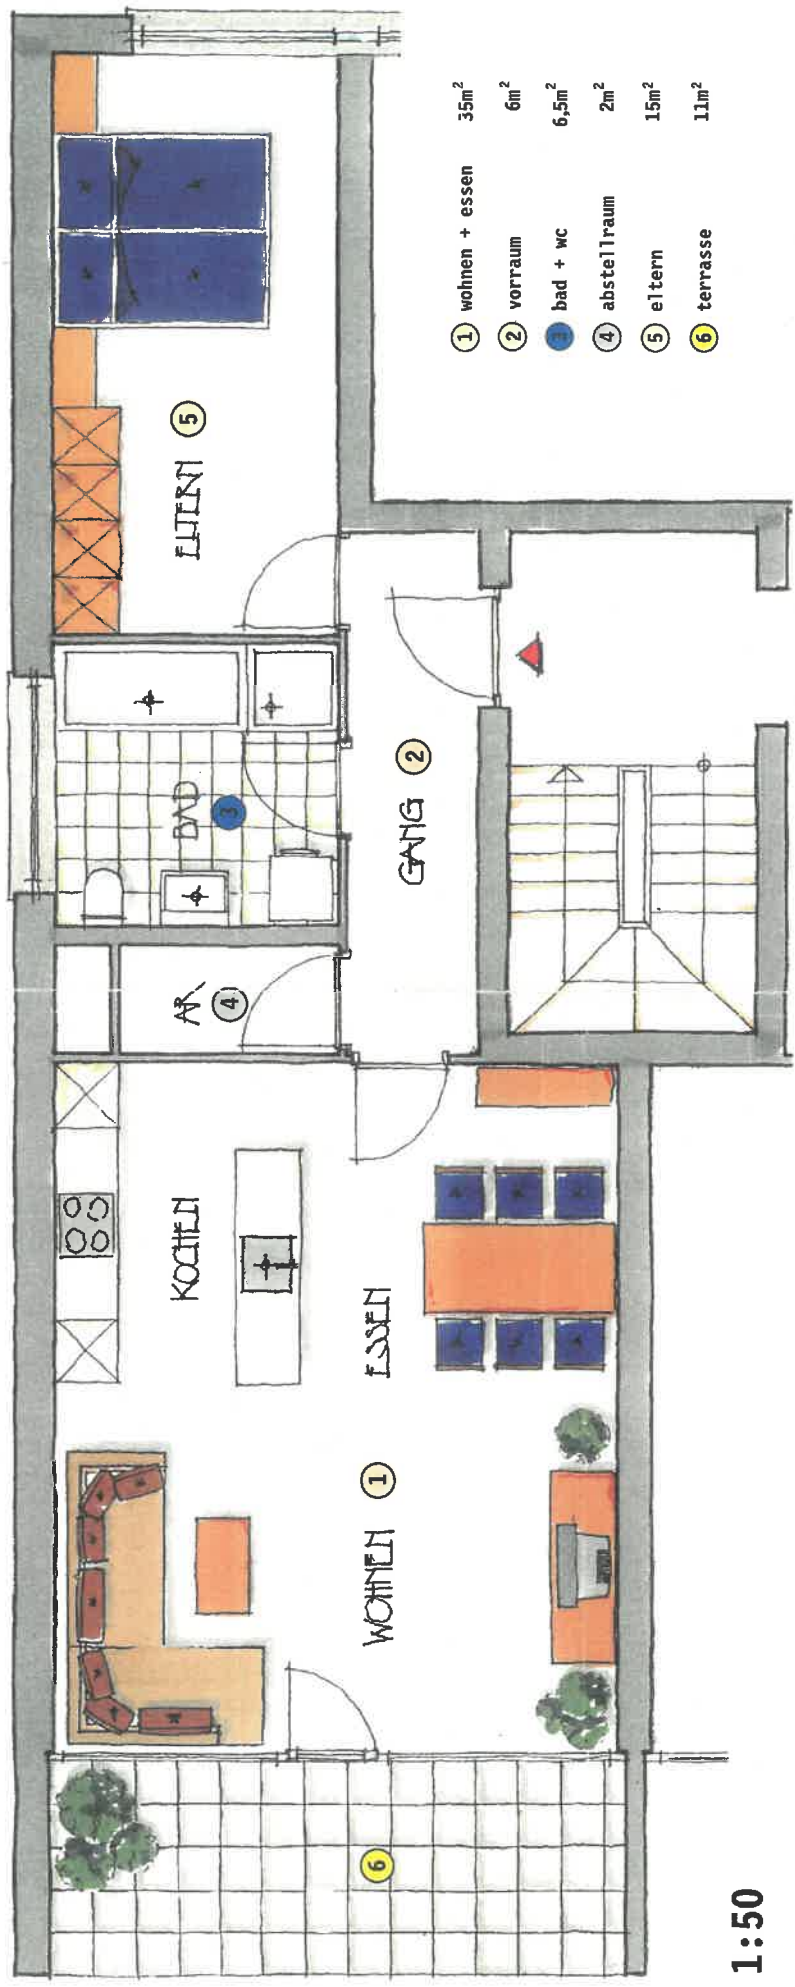

Technische Änderungen und Satzfehler vorbehalten. Quadratmeterangaben gerundet.