





# CHARMANTER WOHNTRAUM IN IDYLLISCHER LAGE

Kreuzbergstraße, Feldkirch



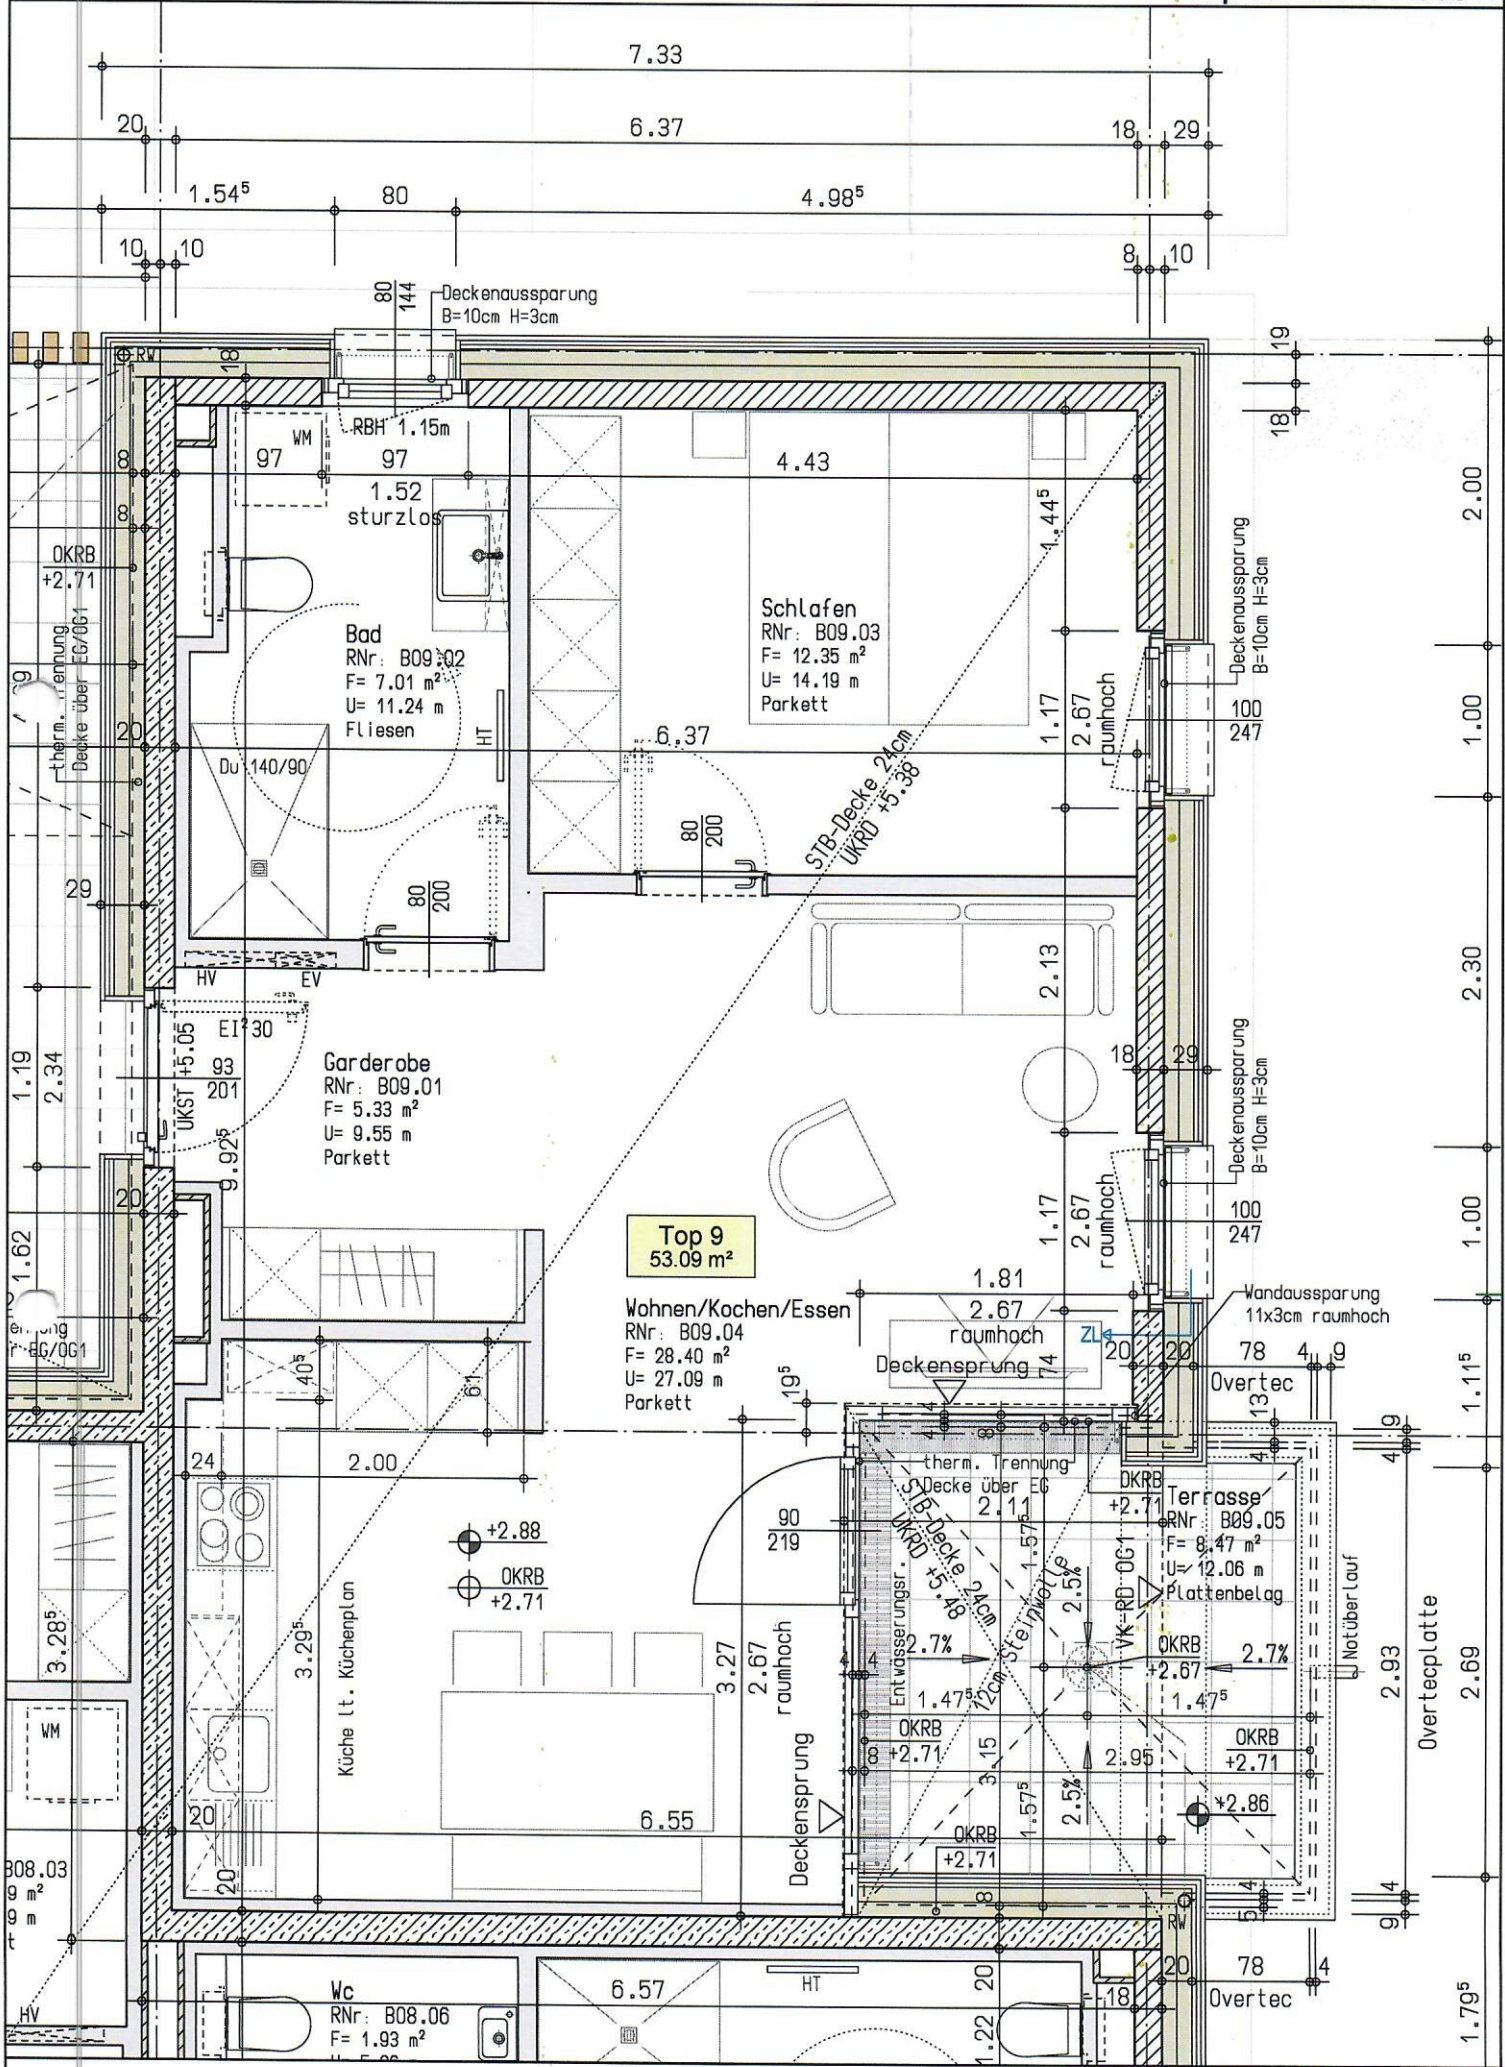



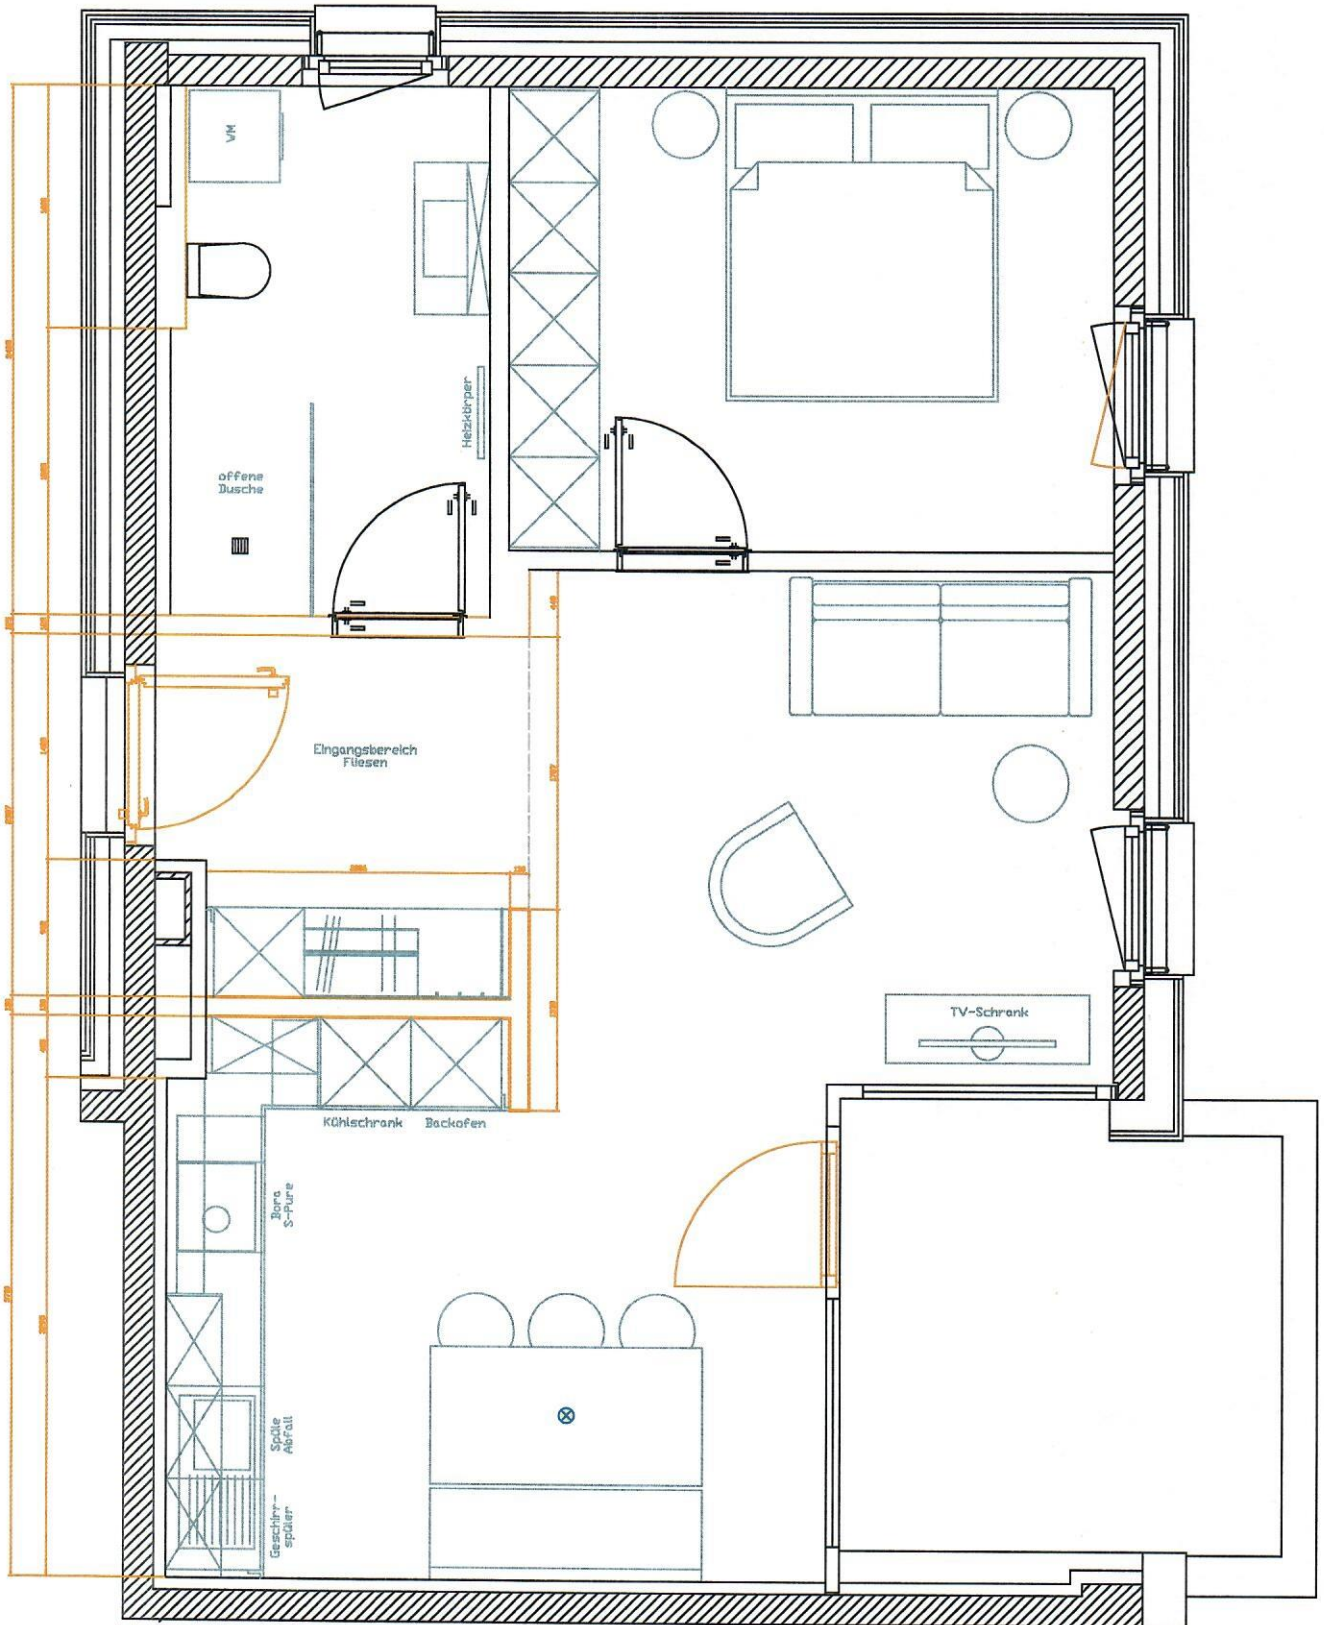

Schöch August und Katja  
 Wohnungseinrichtung Kreuzbergstraße Top 9  
 Datum: 21.10.2022 M=1:50

WOHNATELIER  
**WALTER**  
 WERTVOLL WOHNEN