



EG 1:50


5181
2

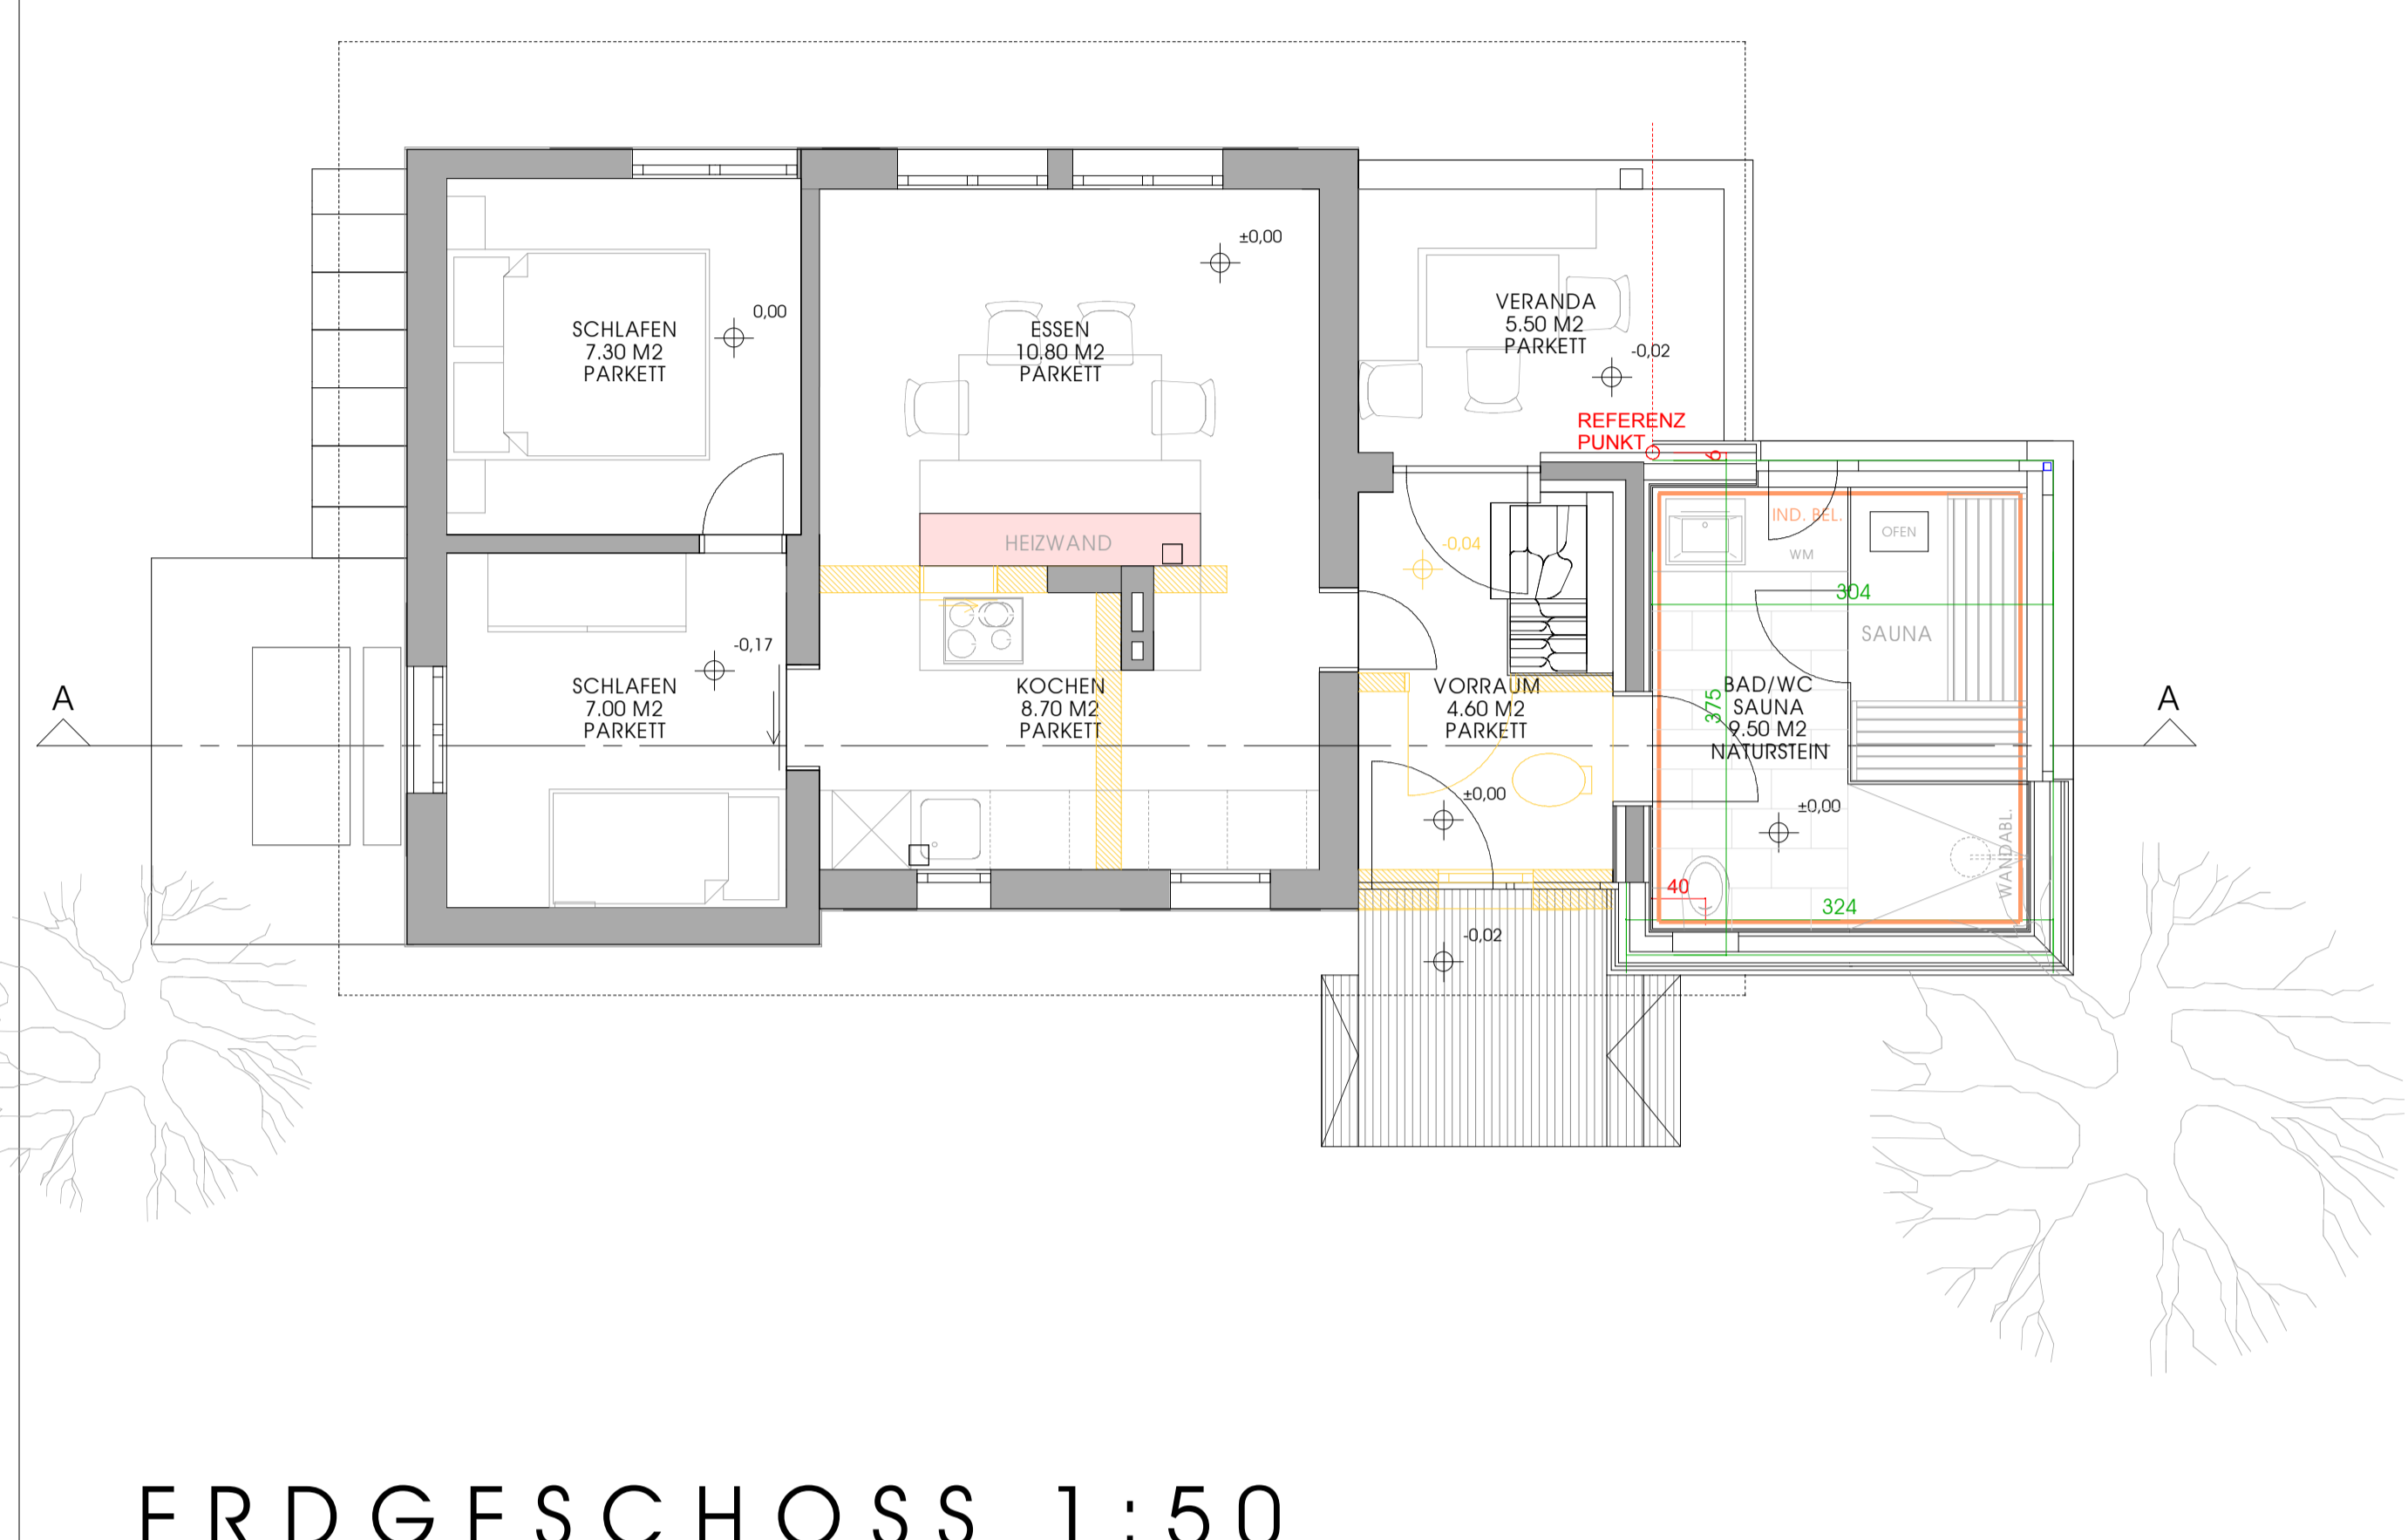

ERDGESCHOSS 1:50

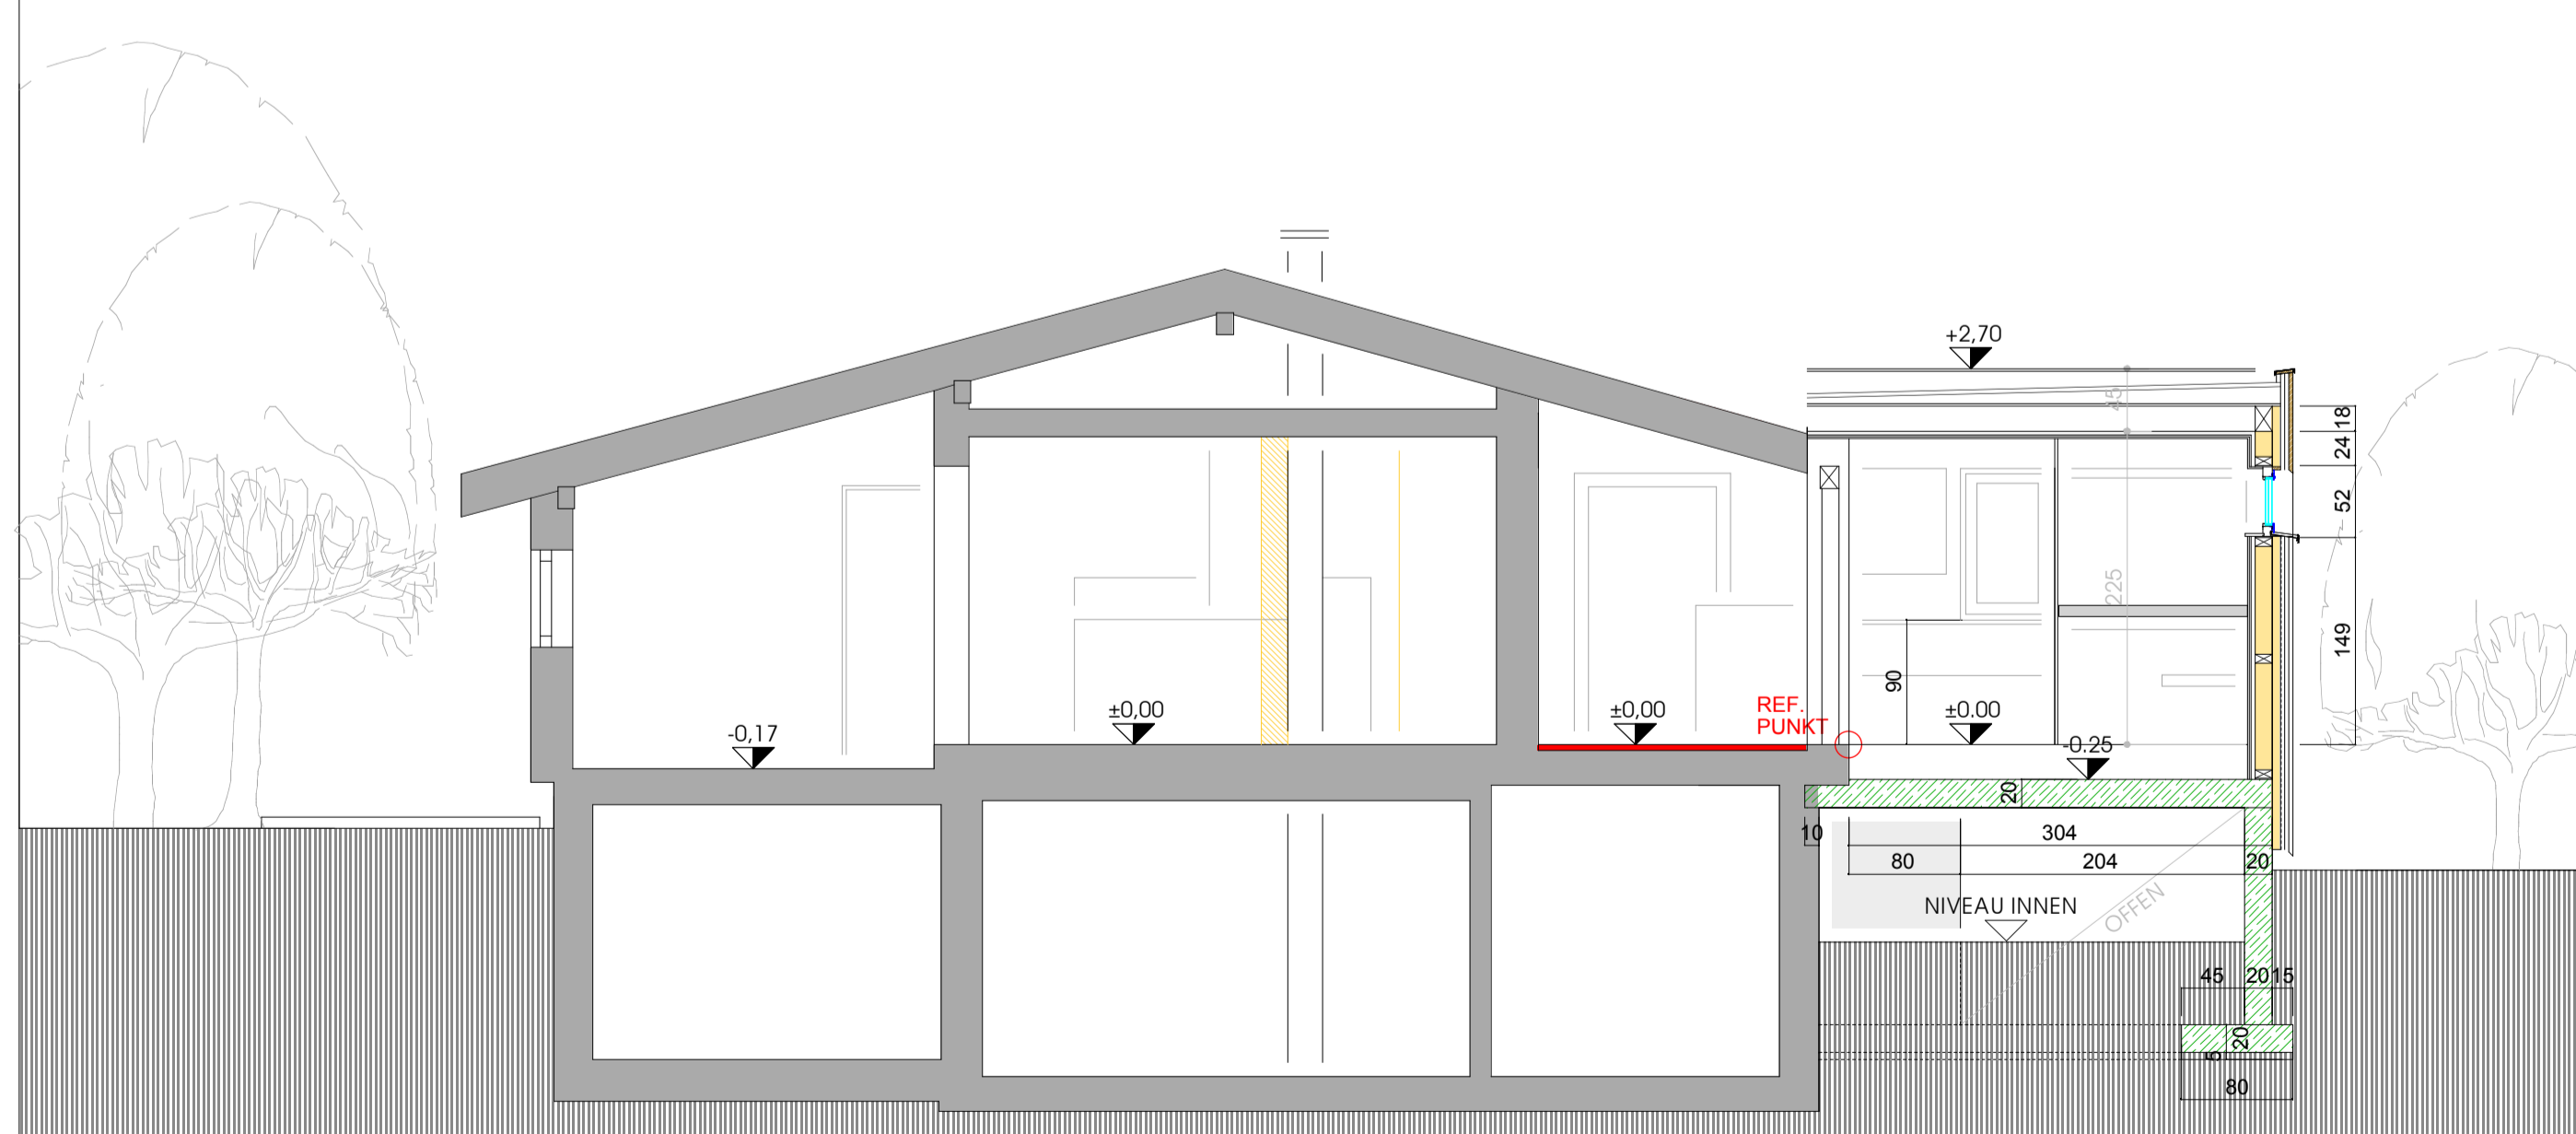


SCHNITT A-A 1:50

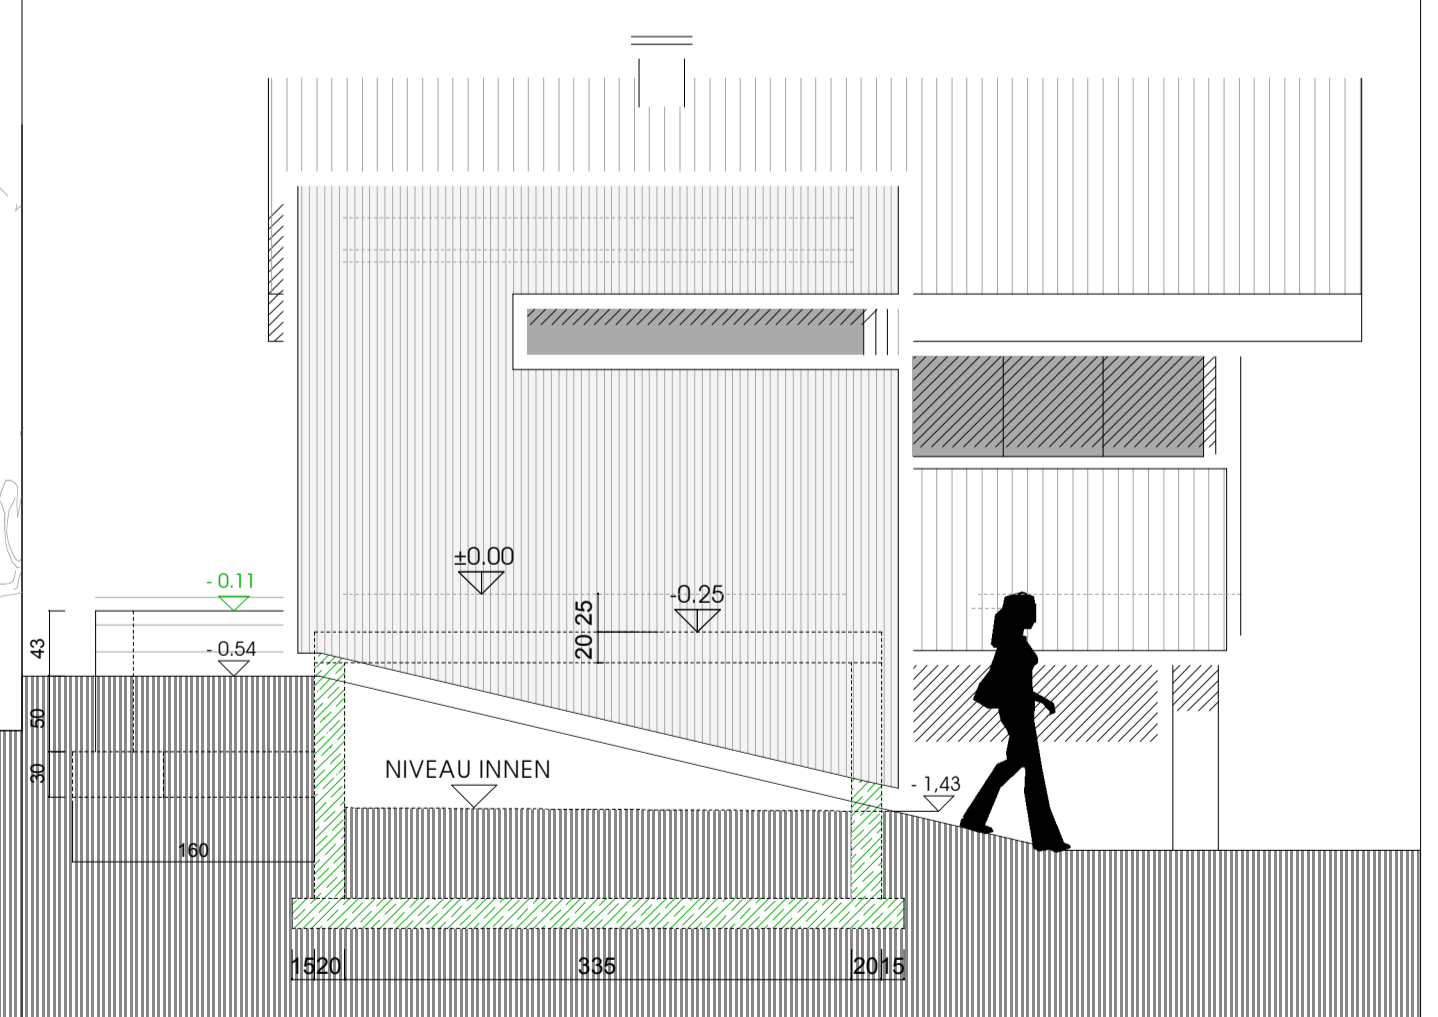

ANSICHT OST 1:50

ATELIER RAGGL
WWW.ATELIER-RAGGL.AT

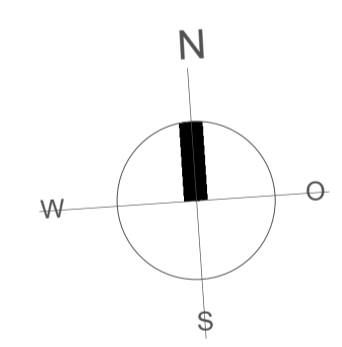

WERKPLAN
MOLL

PROJEKT	ERWEITERUNG FERIEHAUS - BAZORA
BAUHERR	THOMAS MOLL BAHNHOFSTRASSE 3/5/5 A-6820 FRASZANZ
PLANINHALT	GRUNDRISS EG SCHNITT
ÄNDERUNG	BEARB. DATUM INDEX
BEARBEITER	RTH/DN
PROJEKT-/PLANNUMMER	0515-02-01
PLANGROSSE	1.295 X 0.594 = 0.77
MASSTAB	1:50
DATUM	19/10/20
AUSGABEDATUM	10/08/22
<small> ○ PLANUNG ○ BAULEITUNG ○ BAUKOORDINATION ○ KOSTENMANAGEMENT ATELIER RAGGL BAUPLANUNGS GMBH FN 177843 LANDESGERICHT FELDKIRCH JAGBERGERSTRASSE 100 A-6822 RÖHN T 052415316 F 052415316-4 E-MAIL ATELIER.RAGGL@VONCL </small>	

IN ARBEIT