


Neubau Wohnanlage Leiten, Langenegg


2-Zimmer Wohnung | Top B04 | Haus B | 1. Obergeschoss

Wohnfläche: 51,76 m<sup>2</sup> | Balkon: 12,00 m<sup>2</sup>

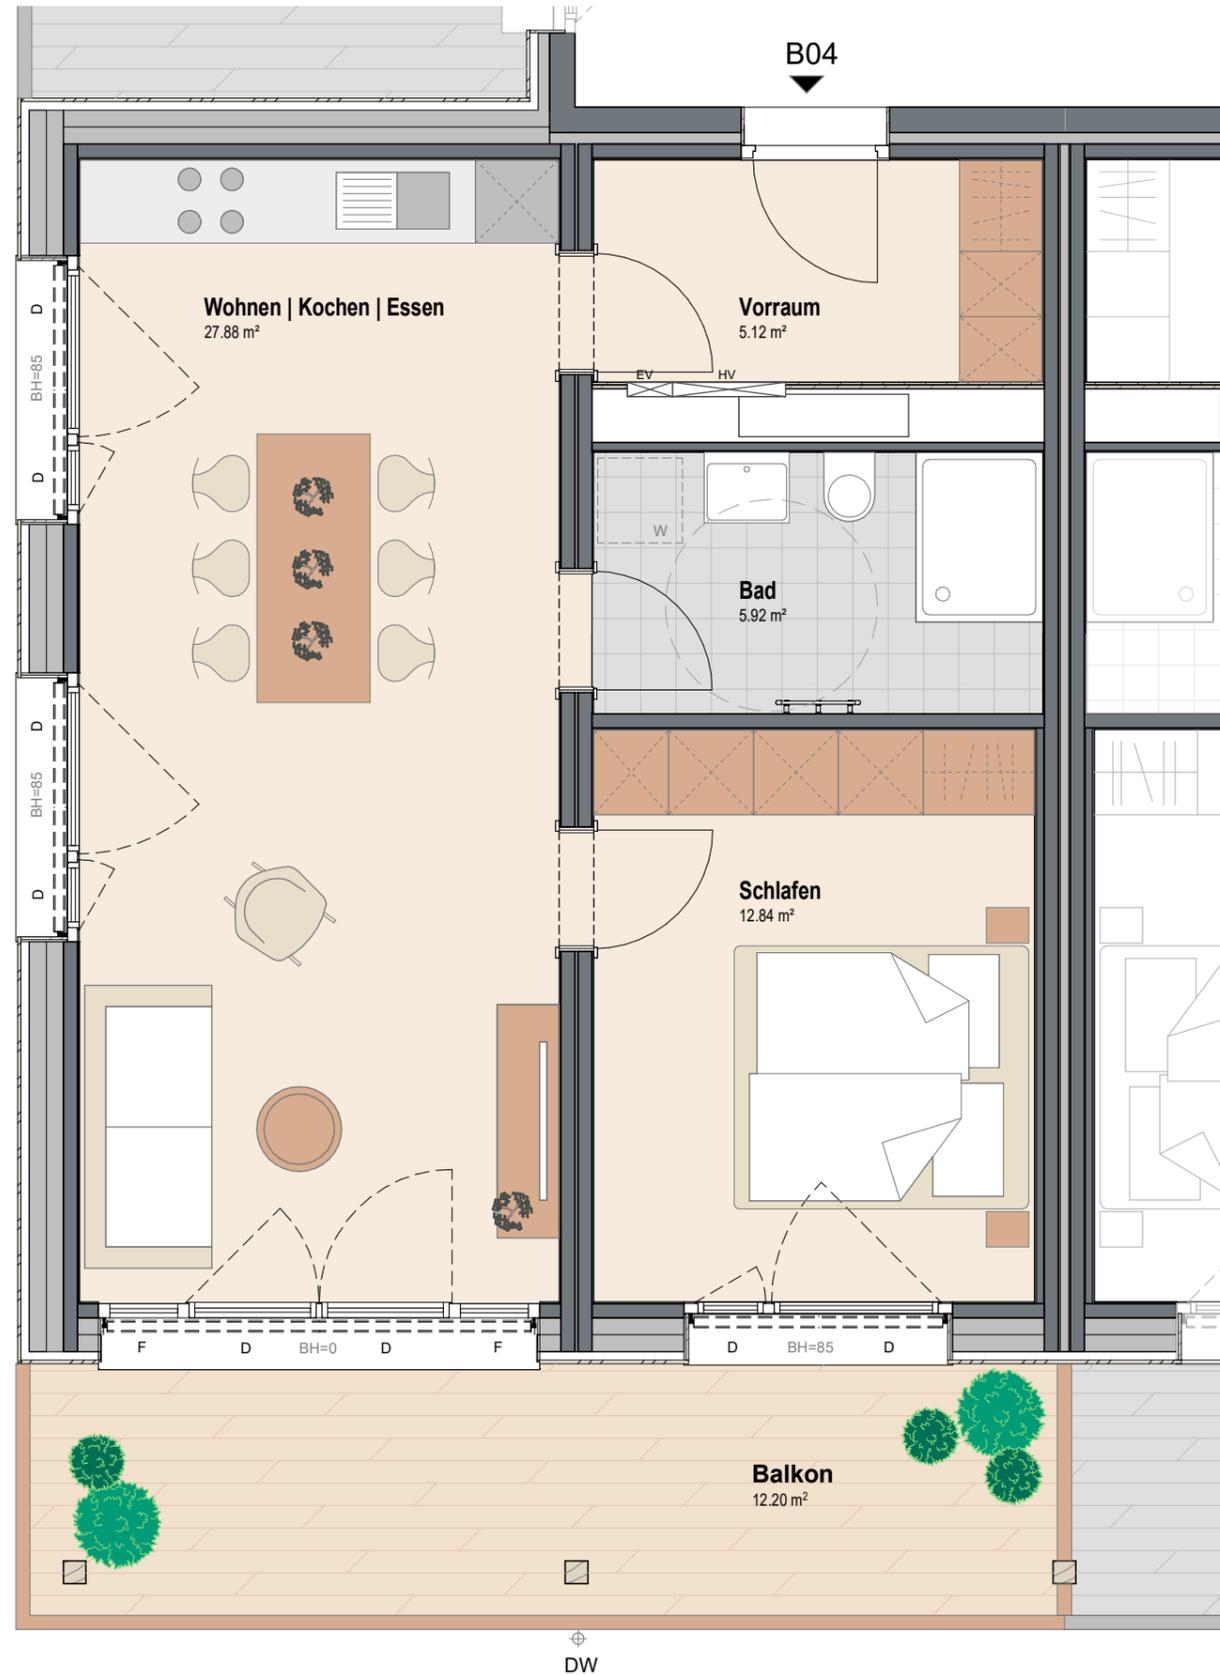


INFORMATIONEN

- LEGENDE:
- EV Elektroverteiler
  - HV Heizungsverteiler
  - Wendekreis
  - Rollstuhl 1,5m
  - RW Regenwasserkanal
  - BH Brüstungshöhe
  - D Drehflügel
  - DK Dreh-Kipp Flügel
  - F Fixverglasung
  - DW Dachwasser

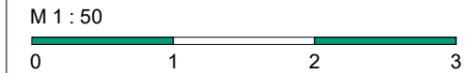

LAGEPLÄNE

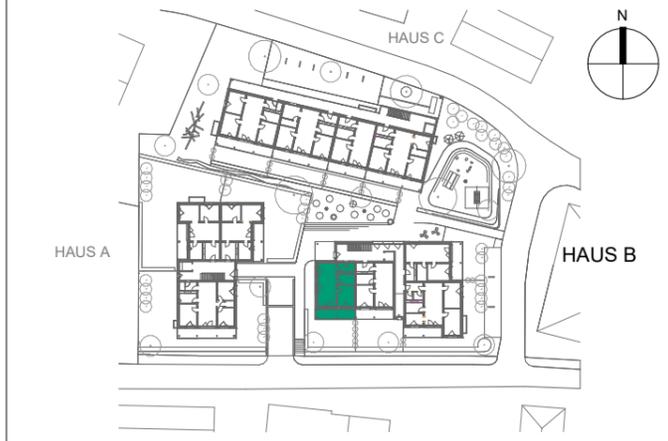

BEMERKUNGEN

12.05.2021

Alle Maße sind Rohbaumasse und ca. Angaben, diese können zur Natur differieren.

Strichliert dargestellte Einrichtungsgegenstände im Sanitärbereich sind nicht in der Grundausrüstung