


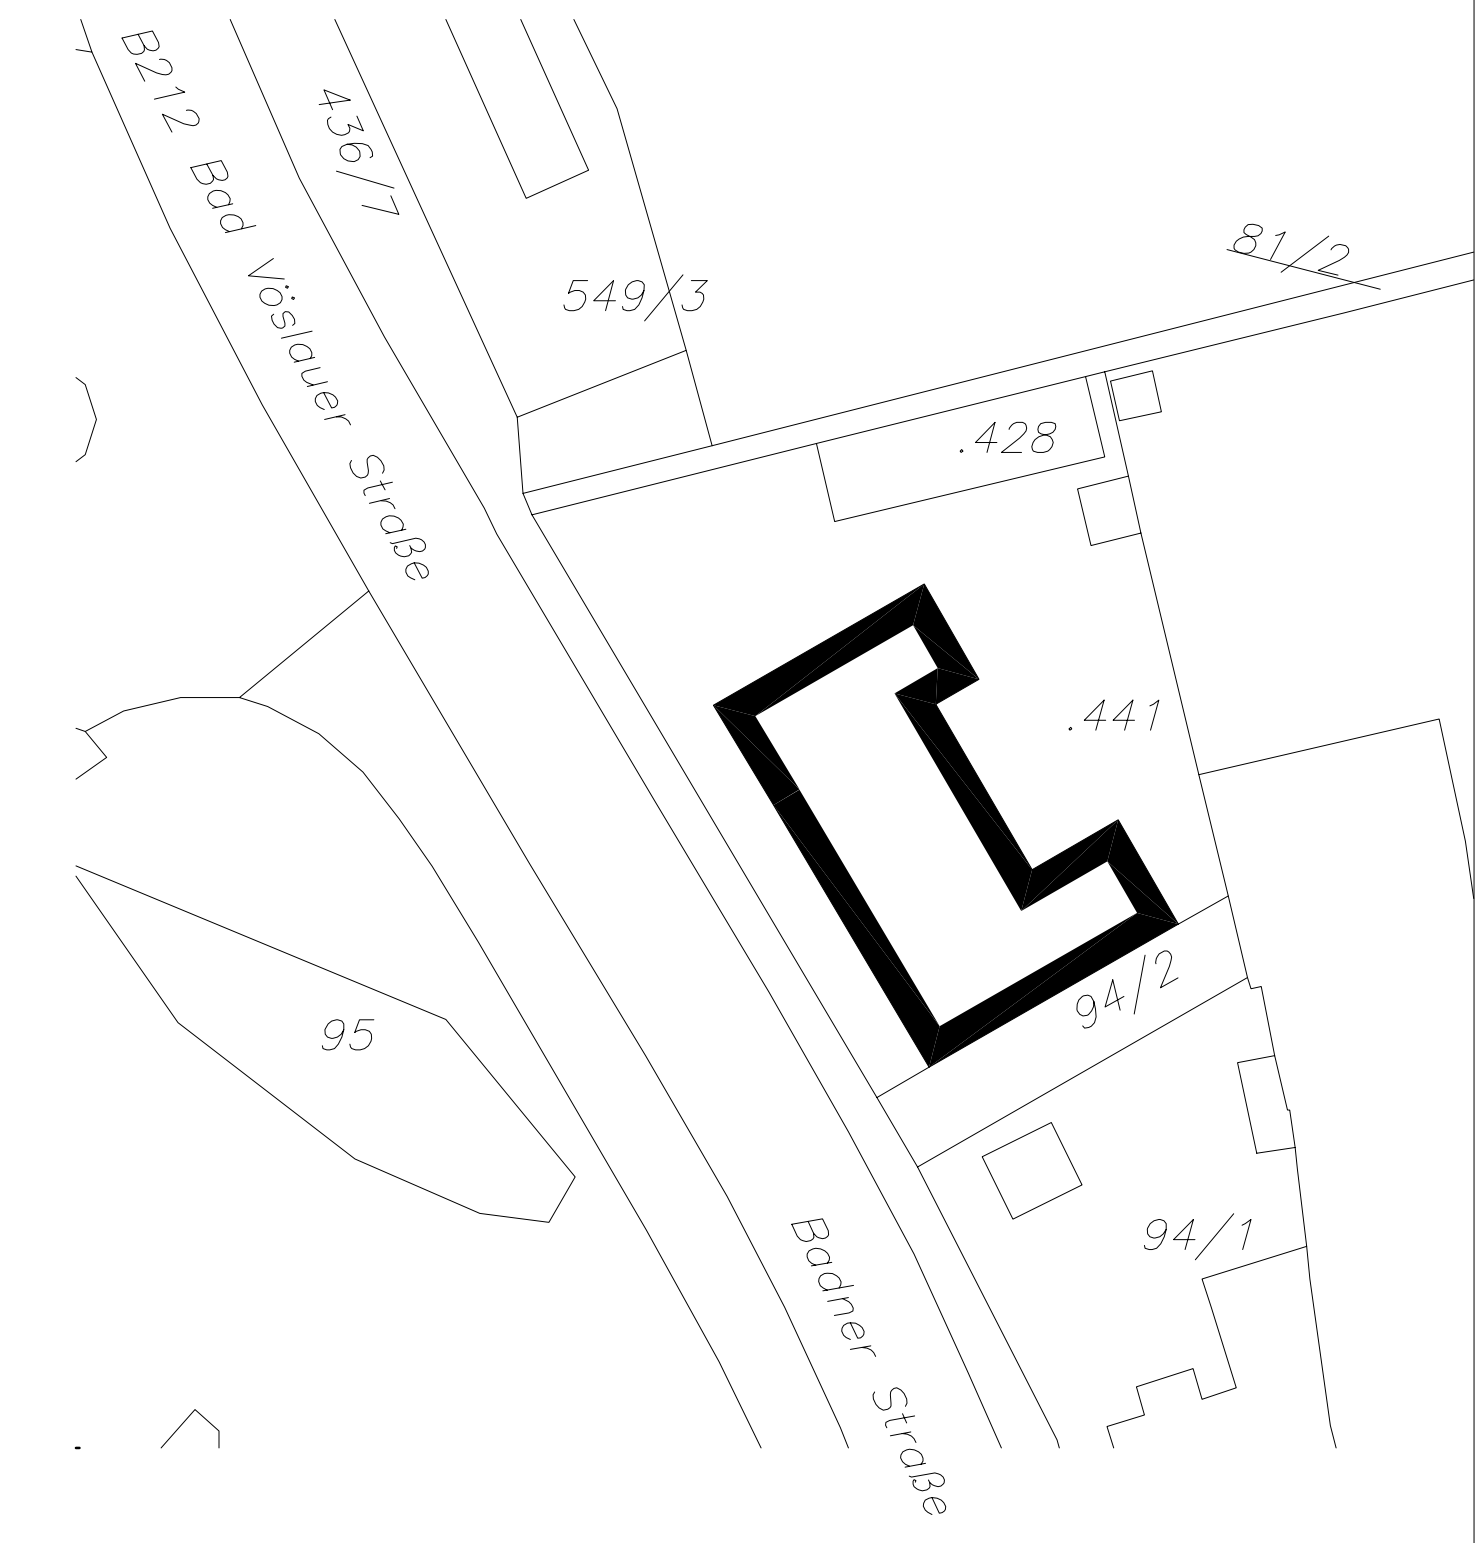


ANSICHT NORD-WEST



ANSICHT SÜD-WEST BADNER STRASSE



ANSICHT SÜD-OST

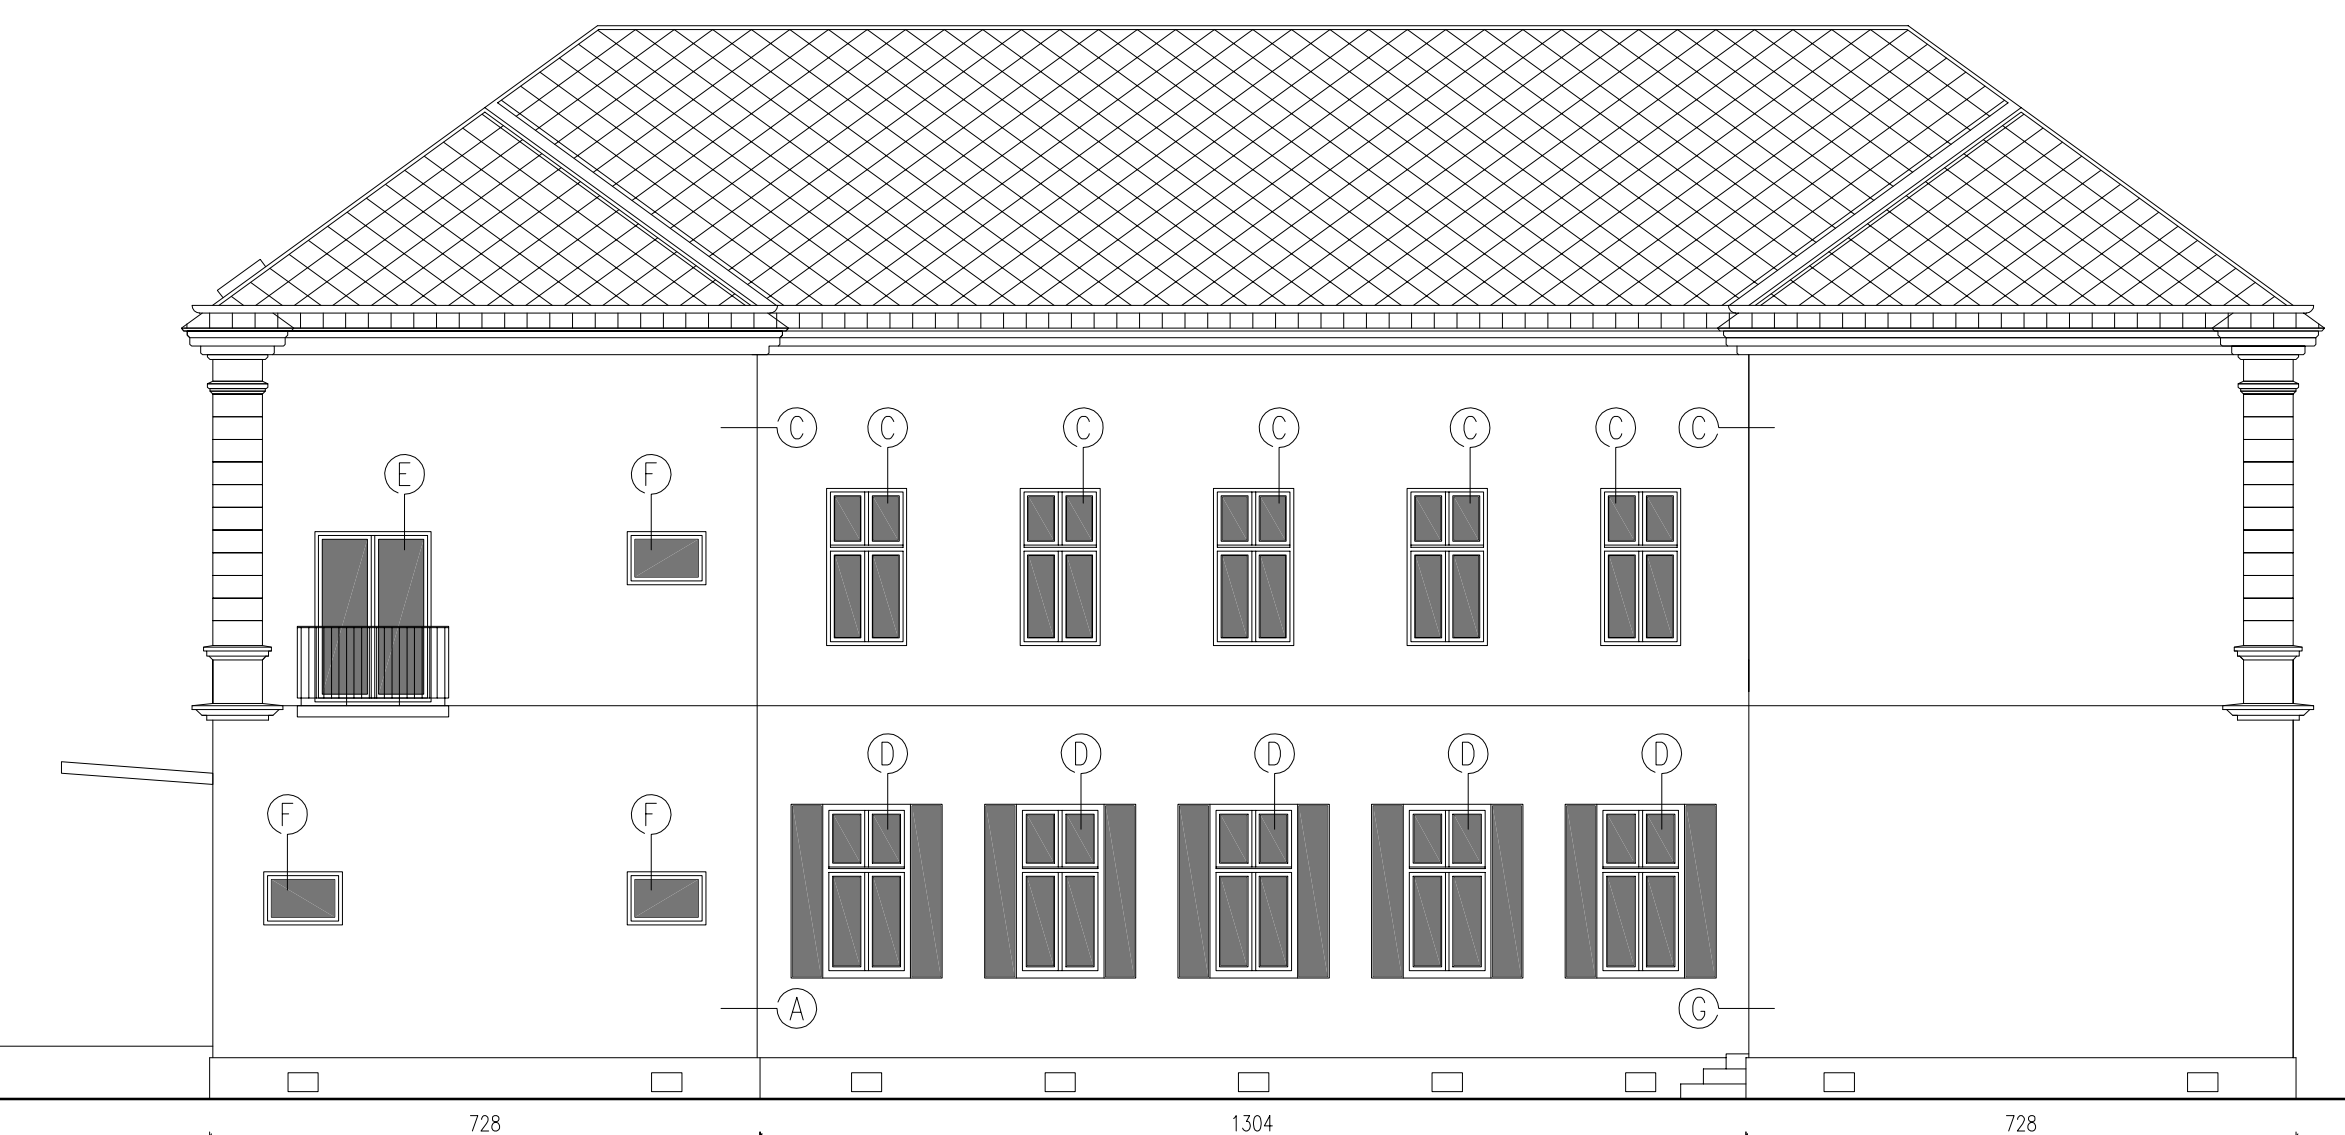

ANSICHT NORD-WEST

- (A) FENSTERTAUSCH
ABBRUCH D. BEST. FENSTERS
EINBAU EINES NEUEN FENSTERS
AL CA. 120/220
GLIEDERUNG LT. PLAN
- (B) FENSTERTAUSCH U. RÜCKBAU
ABBRUCH D. BEST. FENSTERS
AUSMAUERN D. MAUERÖFFNUNG FÜR
DEN EINBAU EINES NEUEN FENSTERS
AL CA. 120/220
GLIEDERUNG LT. PLAN
- (C) FENSTERTAUSCH
ABBRUCH D. BEST. FENSTERS
EINBAU EINES NEUEN FENSTERS
AL CA. 106/208
GLIEDERUNG LT. PLAN
- (C) FENSTERTAUSCH
ABBRUCH D. BEST. FENSTERS
EINBAU EINES NEUEN FENSTERS
STAM. CA. 116/230, AL. 200/230
SEITENTEILE FIX VERGLASUNG
BIS ÖFFNUNGSKANTE
GLIEDERUNG LT. PLAN
- (E) FENSTERTAUSCH
ABBRUCH D. BEST. FENSTERTÜR
EINBAU EINES NEUEN FENSTERTÜR
AL CA. 154/232
GLIEDERUNG LT. PLAN
- (F) FENSTERTAUSCH
ABBRUCH D. BEST. FENSTERS
EINBAU EINES NEUEN FENSTERS
AL CA. 102/70
- (G) SANIERUNG/TAUSCH
D. BEST. STIEGENHAUSTÜR
AL CA. 140/285

Bauanzeige

A B C D
E F G H

Projekt: Fassadenrenovierung Post- u. Wählamt Bad Vöslau

Gst.Nr.: .428 .441 94/EZ: 801

Kat. Gem.: 04035 Bad Vöslau

Bauwerber:

Behörde:

Grundstückseigentümer:

Bauführer:

Planinhalt:
owp2003
Fassadenadaptation
Post- u. Wählamt 2540 Bad Vöslau
Badner Straße 8

Post.Immobilien
Post & Telekom Immobiliengesellschaft m.b.H.
Wien, Niederösterreich, Burgenland
Ungargasse 59-61
1030 Wien
Tel.: +43/1/716 61-0 Fax: +43/1/716 61-451
Homepage: www.postimmobilien.at

Planer	Leiter des Bereiches	Proj.verantw.	Datum	Maßstab	Flangr.	Planerz.
eb	DR Pachegger	Dw:	6.30.2003	1:100/1:50	0,58 m2	131.EIN.Z01.001
Dateiname+Pfad L:\...NIEDERÖSTERREICH\2540_Bad Vöslau_Badnerstrasse_8\p\ine\2540-Fassade-Bauanzeige.dwg Datum: 07.10.2003						