

C&C IMMOBILIEN OG

Anton-Schneider-Straße 17


6900 Bregenz

Tel: +43(0)664 64 99 777

+43(0)664 50 70 900

office@cc-immob.at www.cc-immob.at


Schnittzeichnung:

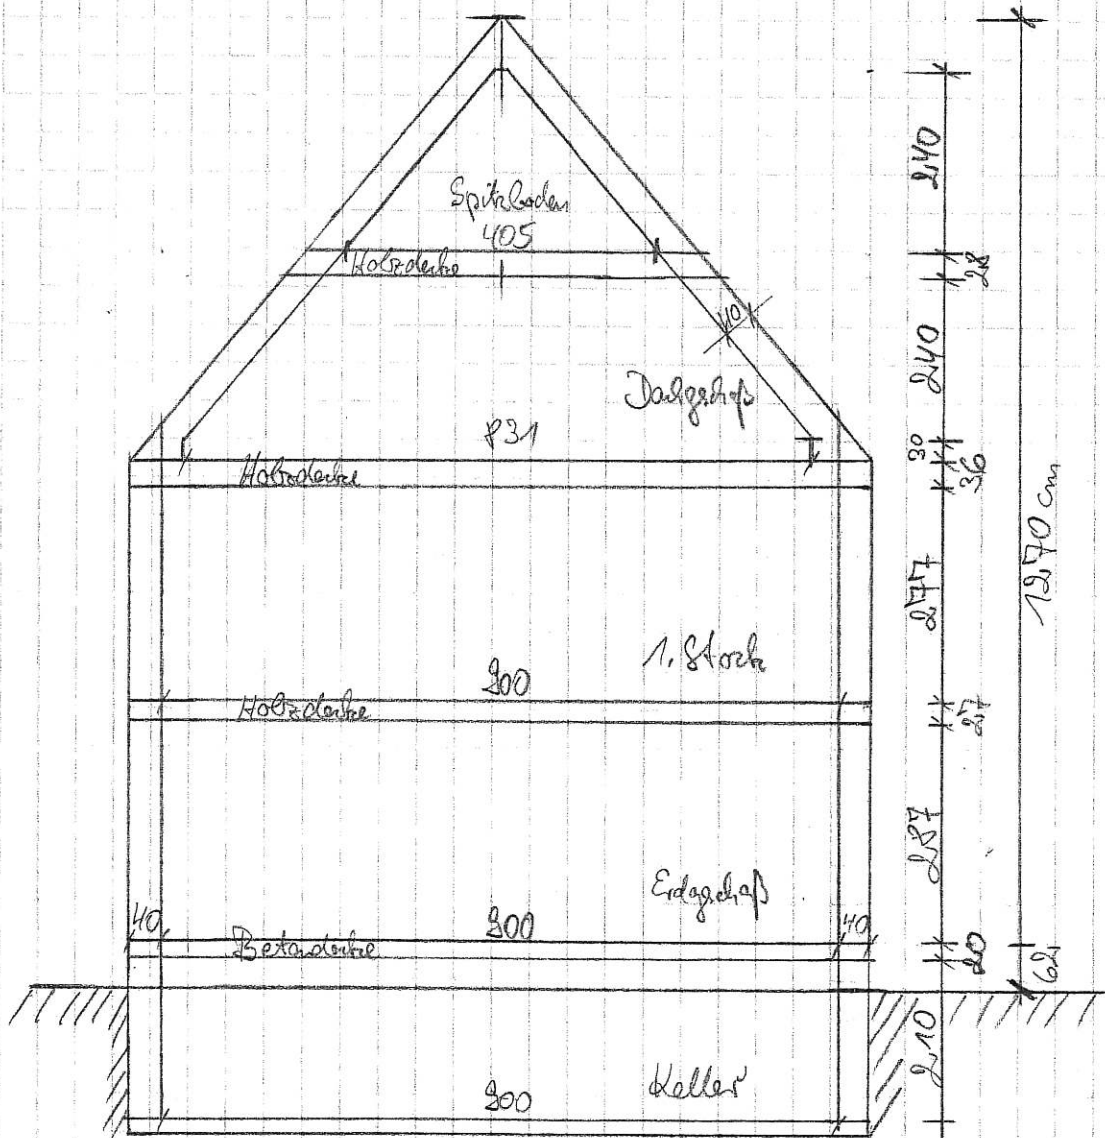

M = 1:100

C&C IMMOBILIEN OG
 Anton-Schneider-Straße 17
 6900 Bregenz
 Tel.: +43(0)664 64 99 777
 +43(0)664 50 70 900
 office@cc-immoo.at · www.cc-immoo.at

Kellergeschoß ca. 89 qm

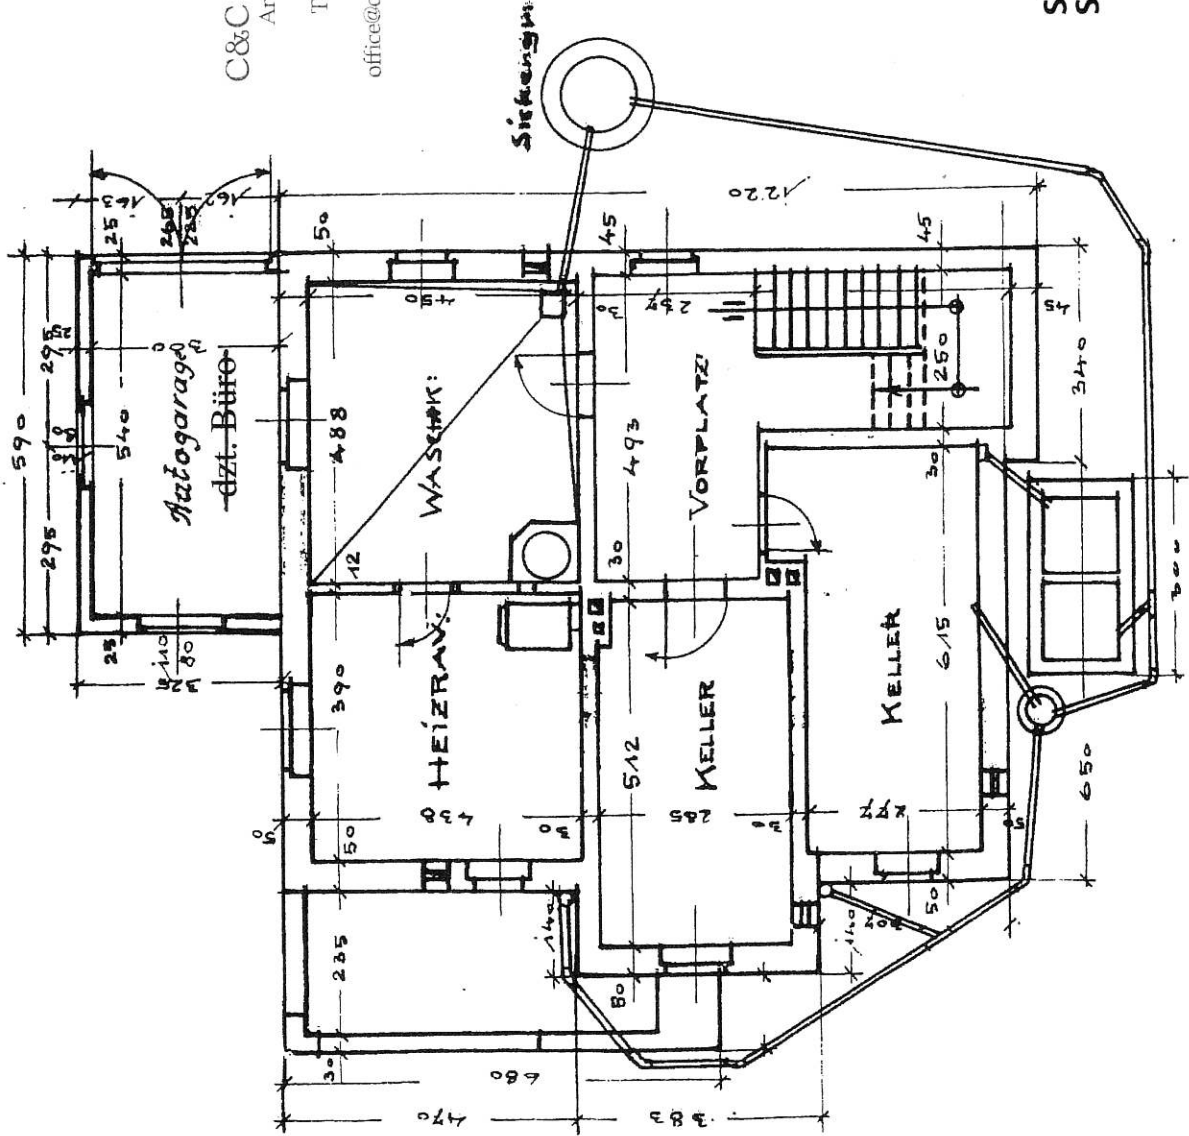

Sämtliche Quadratmeterangaben ohne
 Stiegen, Balkon- und Verandaflächen

C&C IMMOBILIEN OG
Anton-Schneider-Straße 17
6900 Bregenz
Tel.: +43(0)664 64 99 777
+43(0)664 50 70 900
office@cc-immoo.at · www.cc-immoo.at


Dachgeschoß


ca. 54qm Zimmer

ca. 33qm Schopf

ca 56 qm Dachboden

Sämtliche Quadratmeterangaben ohne
Stiegen, Balkon- und Verandaflächen

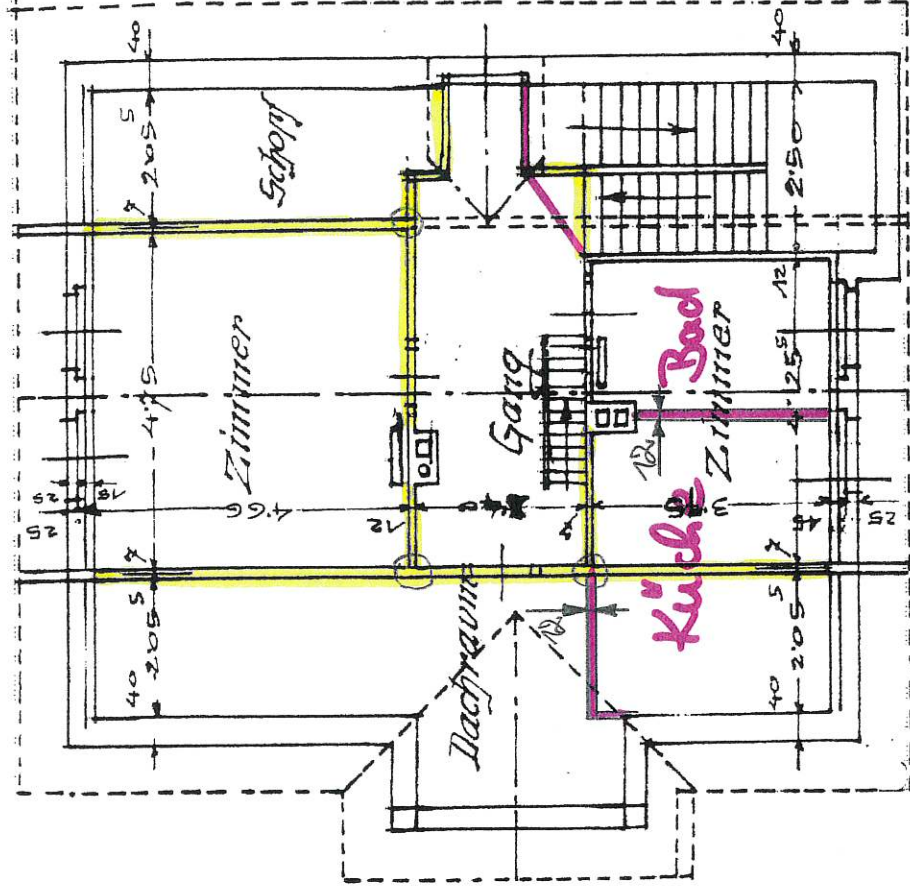

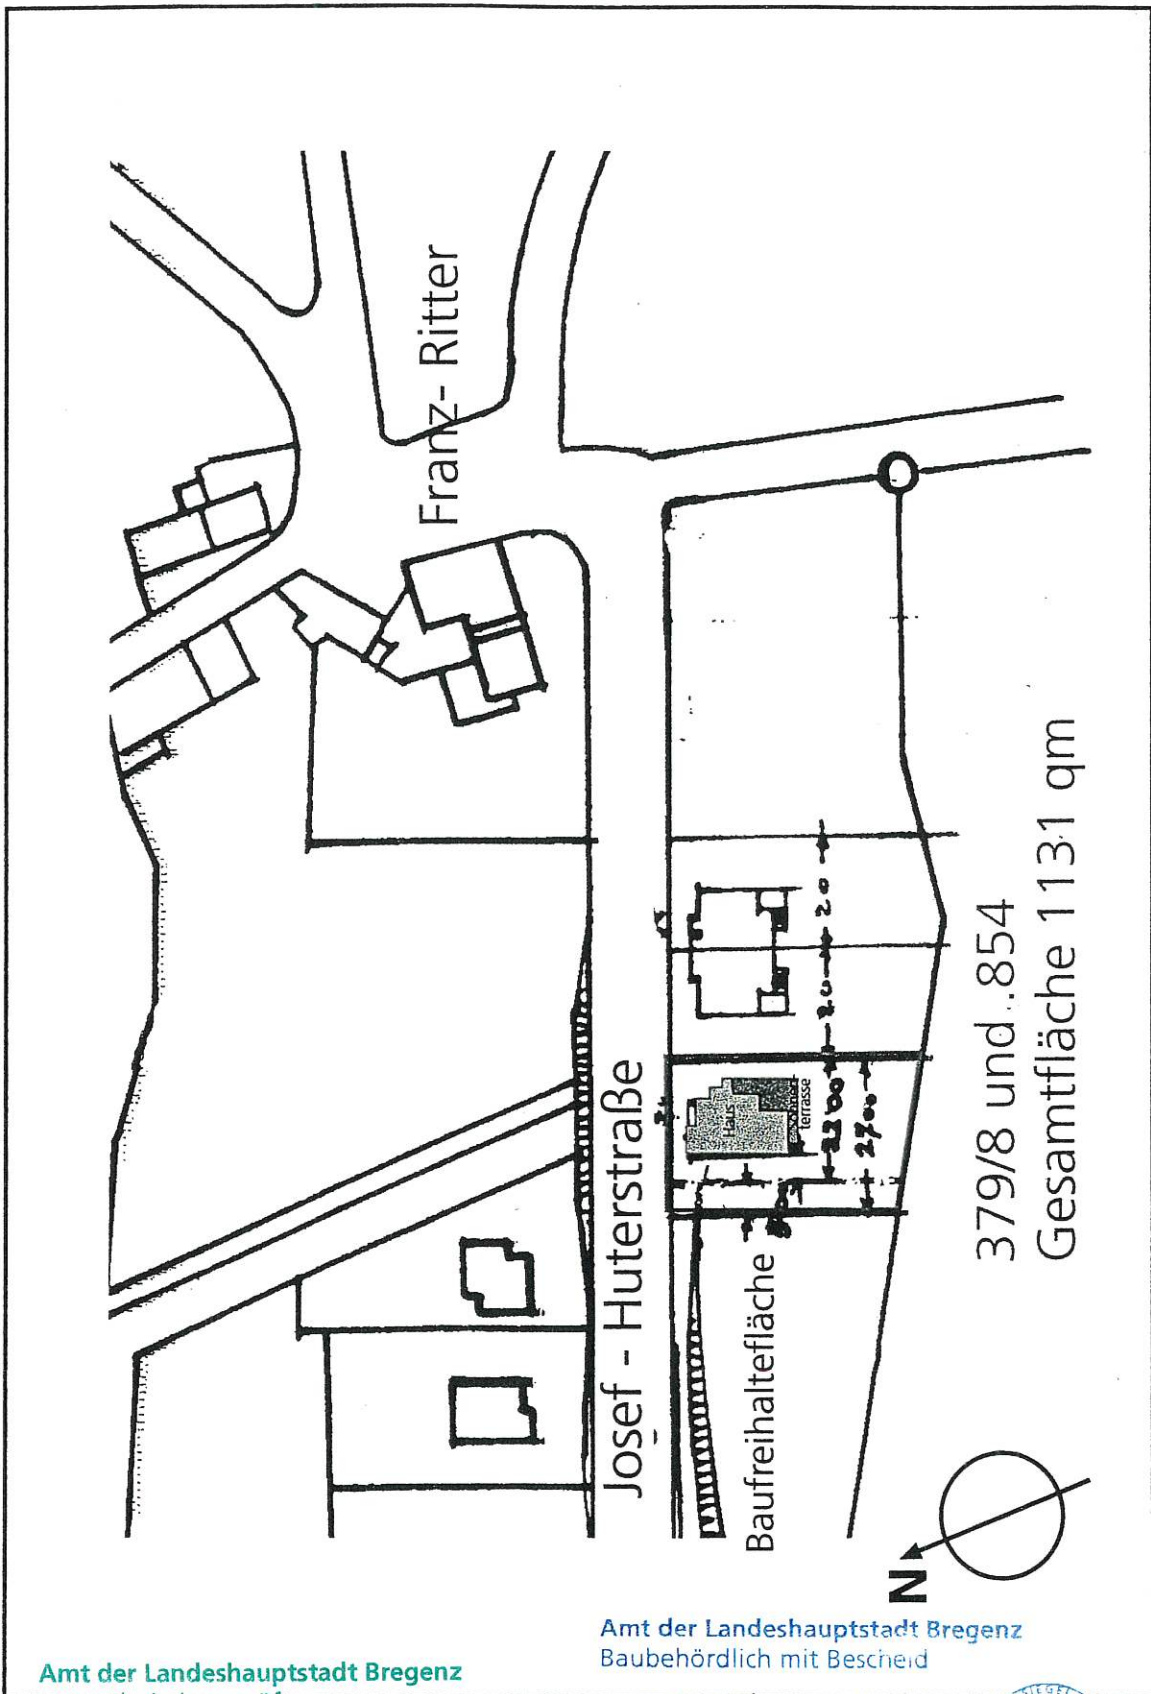

Lageplan Josef - Huterstr. 26, Bregenz

Amt der Landeshauptstadt Bregenz

Bautechnisch geprüft

Bregenz,
am 17. JAN. 2005

Dipl.Ing.Dr. Bernhard Fink
Für die Richtigkeit
der Ausfertigung:

Amt der Landeshauptstadt Bregenz
Baubehördlich mit Bescheid

Zl. 1-05-Sch/mw-146/04
bewilligt
Bregenz,
am 17. JAN. 2005



gez. Dipl.-Ing. Markus Linhart e.h.
Bürgermeister

- - Aug. 2004



Vorarlberg Atlas

C&C IMMOBILIEN

rechts: -44807; hoch: 261915

rechts: -44678; hoch: 261915



Quellen: Land Vorarlberg, basemap.at; BEV (DKM Stand: 01.10.2023)
© Land Vorarlberg; Keine Rechtsverbindlichkeit, kein Anspruch auf Aktualität!

rechts: -44807; hoch: 261841

rechts: -44678; hoch: 261841

<https://atlas.vorarlberg.at>

MGI / Austria GK West (31254)