




MÖBLIERUNGSBEISPIEL
M 1:100

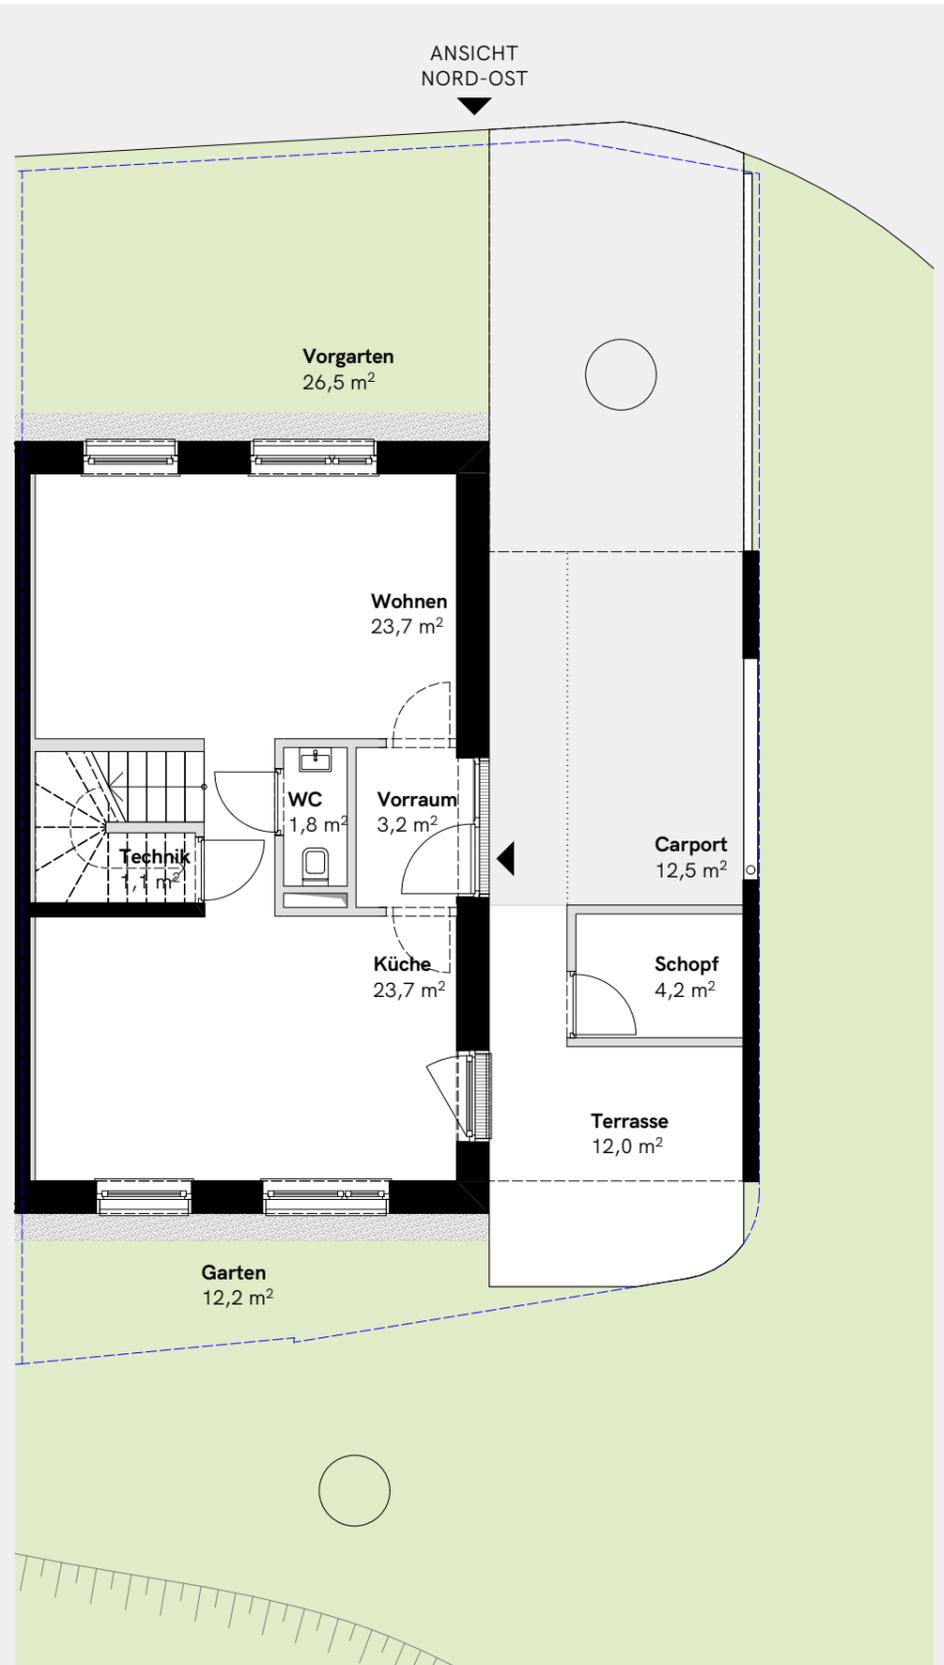

GRUNDRISS EG
M 1:100

Doppelhaushälfte | Bauteil A1 | EG + OG TOP A.01

A.01.01	Vorraum	3,2
A.01.02	Küche	23,7
A.01.03	Wohnen	23,7
A.01.04	WC	1,8
A.01.05	Technik	1,1
A.01.06	Gang	4,7
A.01.07	Zimmer 1	18,1
A.01.08	Zimmer 2	9,9
A.01.09	Zimmer 3	10,2
A.01.10	Bad	8,8


105,2 m²

A01.11	Carport	12,5
A01.12	Schopf	4,2
A01.13	Terrasse	12,0

28,7 m²

	Garten	12,2
	Vorgarten	26,5

38,7 m²

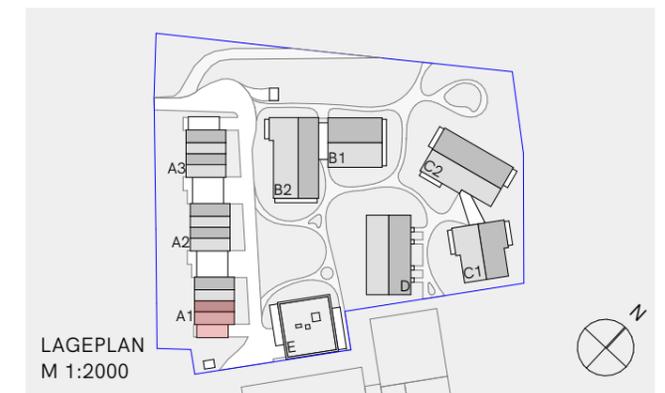

WOHNPIK TSCHAGGUNS GARDENGA

TOP A.01 | ERDGESCHOSS 2024-05-24

Index	A	
	B	
	C	

LANG VONIER ARCHITEKTEN LANG VONIER ARCHITEKTEN ZT GMBH
BAHNHOFSTRASSE 15A, A-6780 SCHRUNGS
TEL +43 5556 211 12 | FAX +43 5556 211 12-5
OFFICE@LANG-VONIER.COM

Jäger Bau GmbH
Herrengasse 27, 6700 Bludenz
E office@jaegerbau.com, T +43 (0)57181-0, jaegerbau.com



Die in den Plänen eingezeichneten Möblierungsvorschläge und dargestellte Bepflanzungen in den Außenanlagen und auf den Terrassen sind nicht im Lieferumfang des Bauträgers/Verkäufers enthalten. Flächenangaben basieren auf dem derzeitigen Planungsstand und können ausführungsbedingt geringfügig abweichen. Ansonsten gilt die Bau- und Ausstattungsbeschreibung. Änderungen vorbehalten. Für Möbel- und Kücheneinbauten sind Naturmaße zu nehmen.

