


Alemannenstr. 17a Rankweil

Wohnung W-5

4-Zimmer-Wohnung
im 1. Obergeschoß mit 96.20 m²

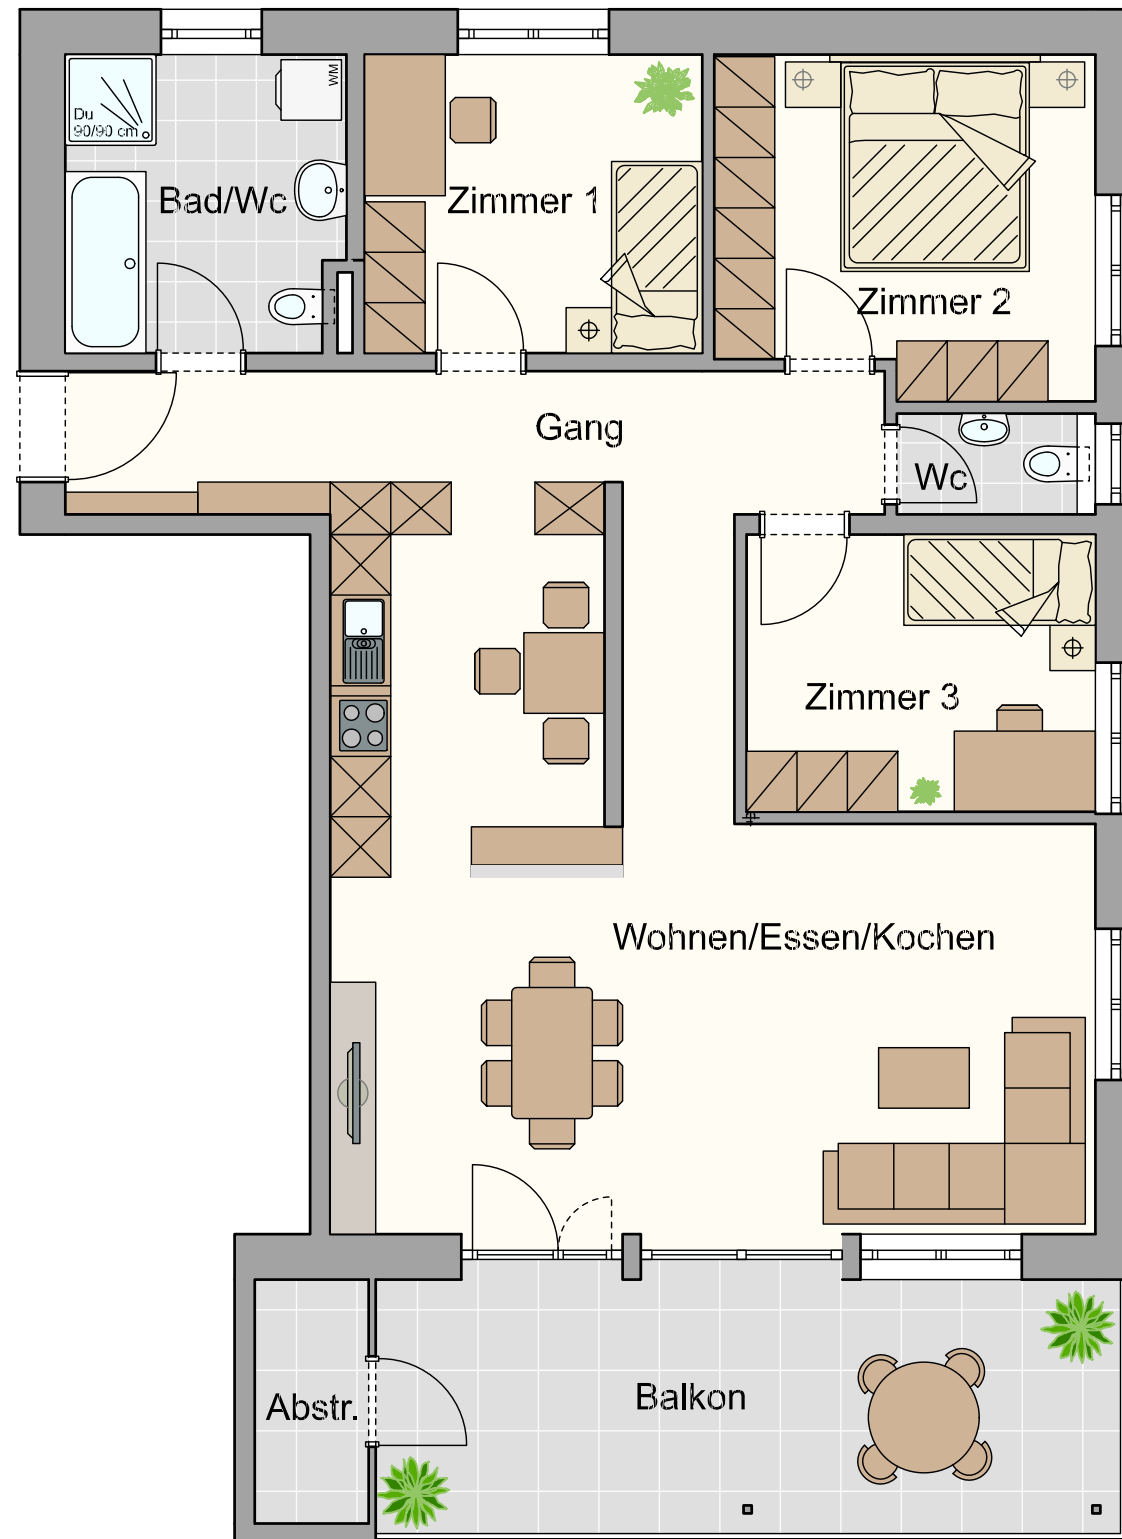

Gang	12.29 m ²
Bad/Wc	8.04 m ²
Zimmer 1	9.92 m ²
Zimmer 2	12.25 m ²
Wc	1.82 m ²
Zimmer 3	10.26 m ²
Wohnen/Essen/Kochen	41.62 m ²
GESAMT	ca. 96.20 m²
Balkon	ca. 21.43 m ²
Keller	5.20 m ²

Maßstab: M = 1:75 (1 cm = 75 cm)

- * Die angeführten m² sind ca.-Maße.
- * Flächenangaben gem. Nutzwertgutachten
- * Dieser Plan ist auf Basis anderer Planunterlagen nachgezeichnet und entspricht deshalb nur annähernd.
- * Planabweichungen zur tatsächlichen Ausführung sind möglich.
- * Sämtliche Maße sind am Objekt zu nehmen.
- * Dieser Plan gilt nicht als Grundlage für die Verkaufs-/Kaufangebot.
- * Die eingezeichneten Möbel sind bis auf Einbauküche und die Badeinrichtung nicht im Kaufpreis enthalten.
- * Der Nordpfeil entspricht annähernd der tatsächlichen Situation.

Datum 22. Juli 2024

