


POLIER - EINREICHPLANUNG
 02. MÄRZ 2018
 11. AUGUST 18
OBERGESCHOSS
M 1:50

BASIL SCHNETZER GmbH & Co. KG

BSCH
 BAUGESCHÄFT
 BREGENZ - LOCHAU
 BREGENZERSTRASSE 67
 TELEFON 0 55 74 / 42 4 4
 FAX DWB
 www.bs-ch-bau.at

- BESTAND
 - ABRUCH/RÜCKB.
 - NEU MAUERWERK
 - NEU INNENISOLIERU.
KALZIUM-SILIKATPL.
- ALLE UNKOTIERTEN FENSTERGRÖSSEN 0,90 x 1,45 m
 GANZE WOHNUNG, FSB HEIZU.
 + FLIESSSTRICHUNTERBAU

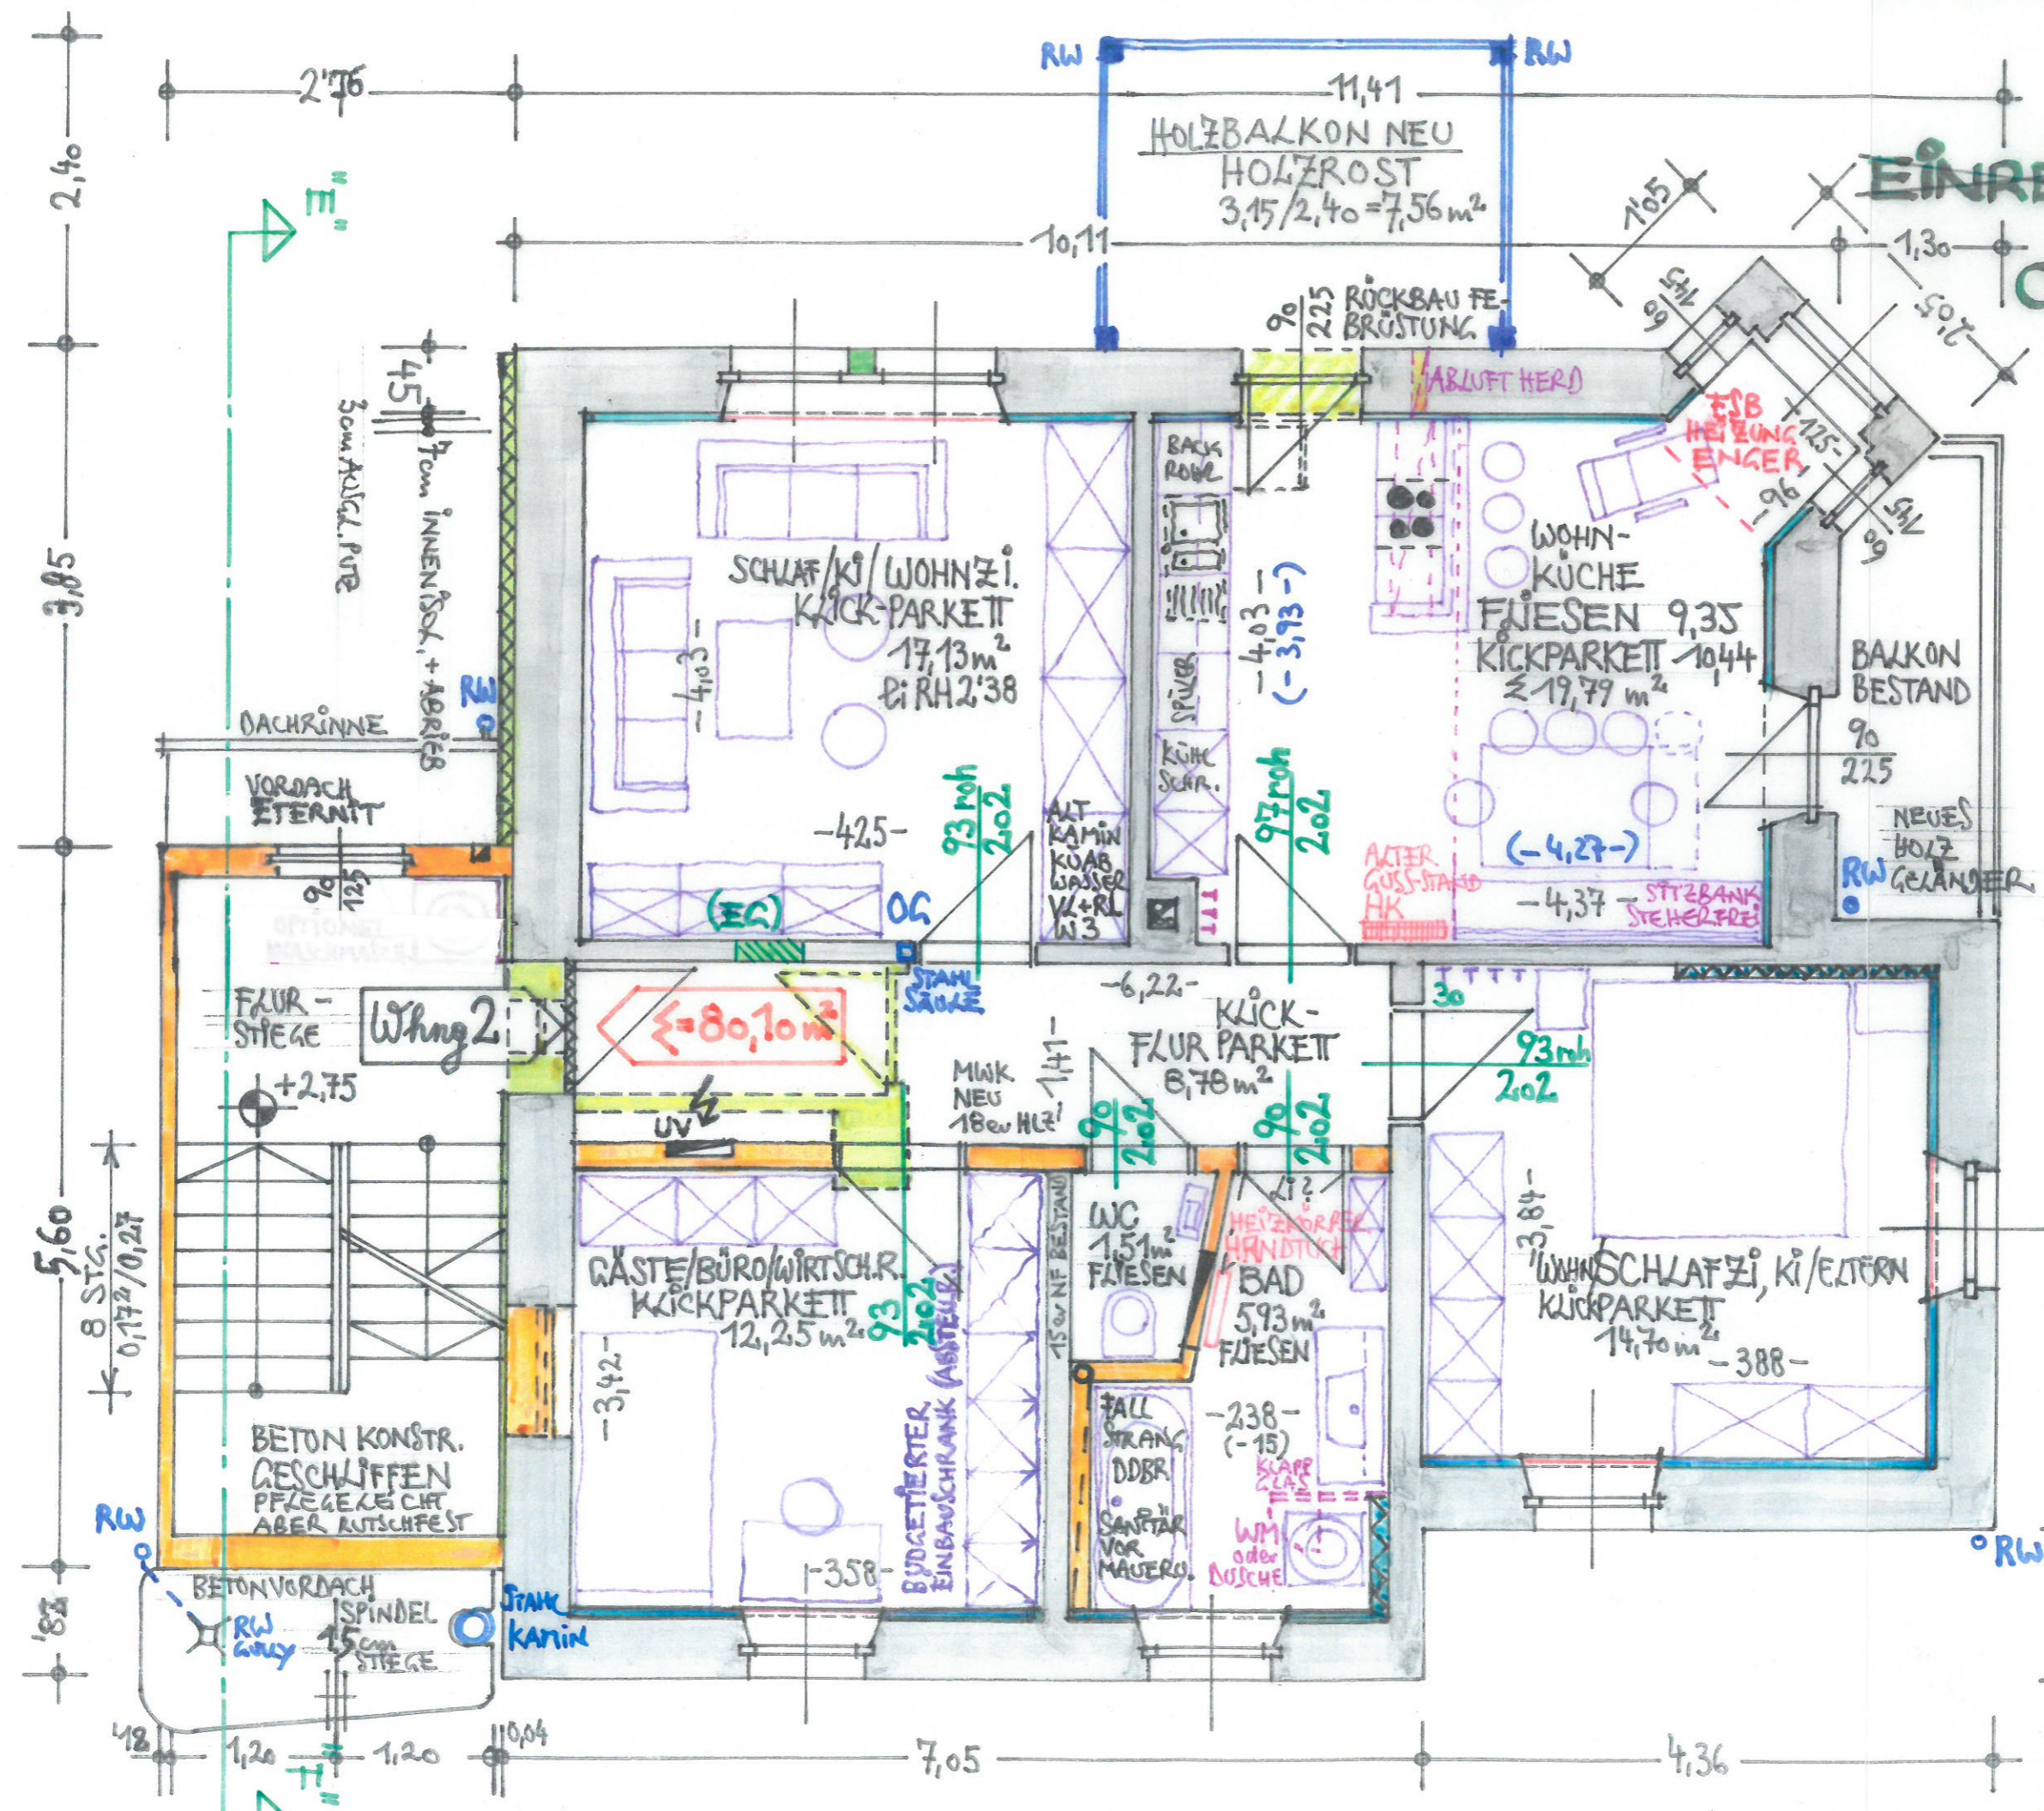

2/1700

GENERAL - SANIERUNG
 MPW HAUS
 SEEHOFWEG NR 2
 J+J+M SCHNETZER