


WA Seestraße, Fußach
4-Zimmer Wohnung / Top B06 / 1.OG
 Wohnfläche: 87.10m² / Terrasse: 17.80m² /
 Terrassenbox: 4.08m²

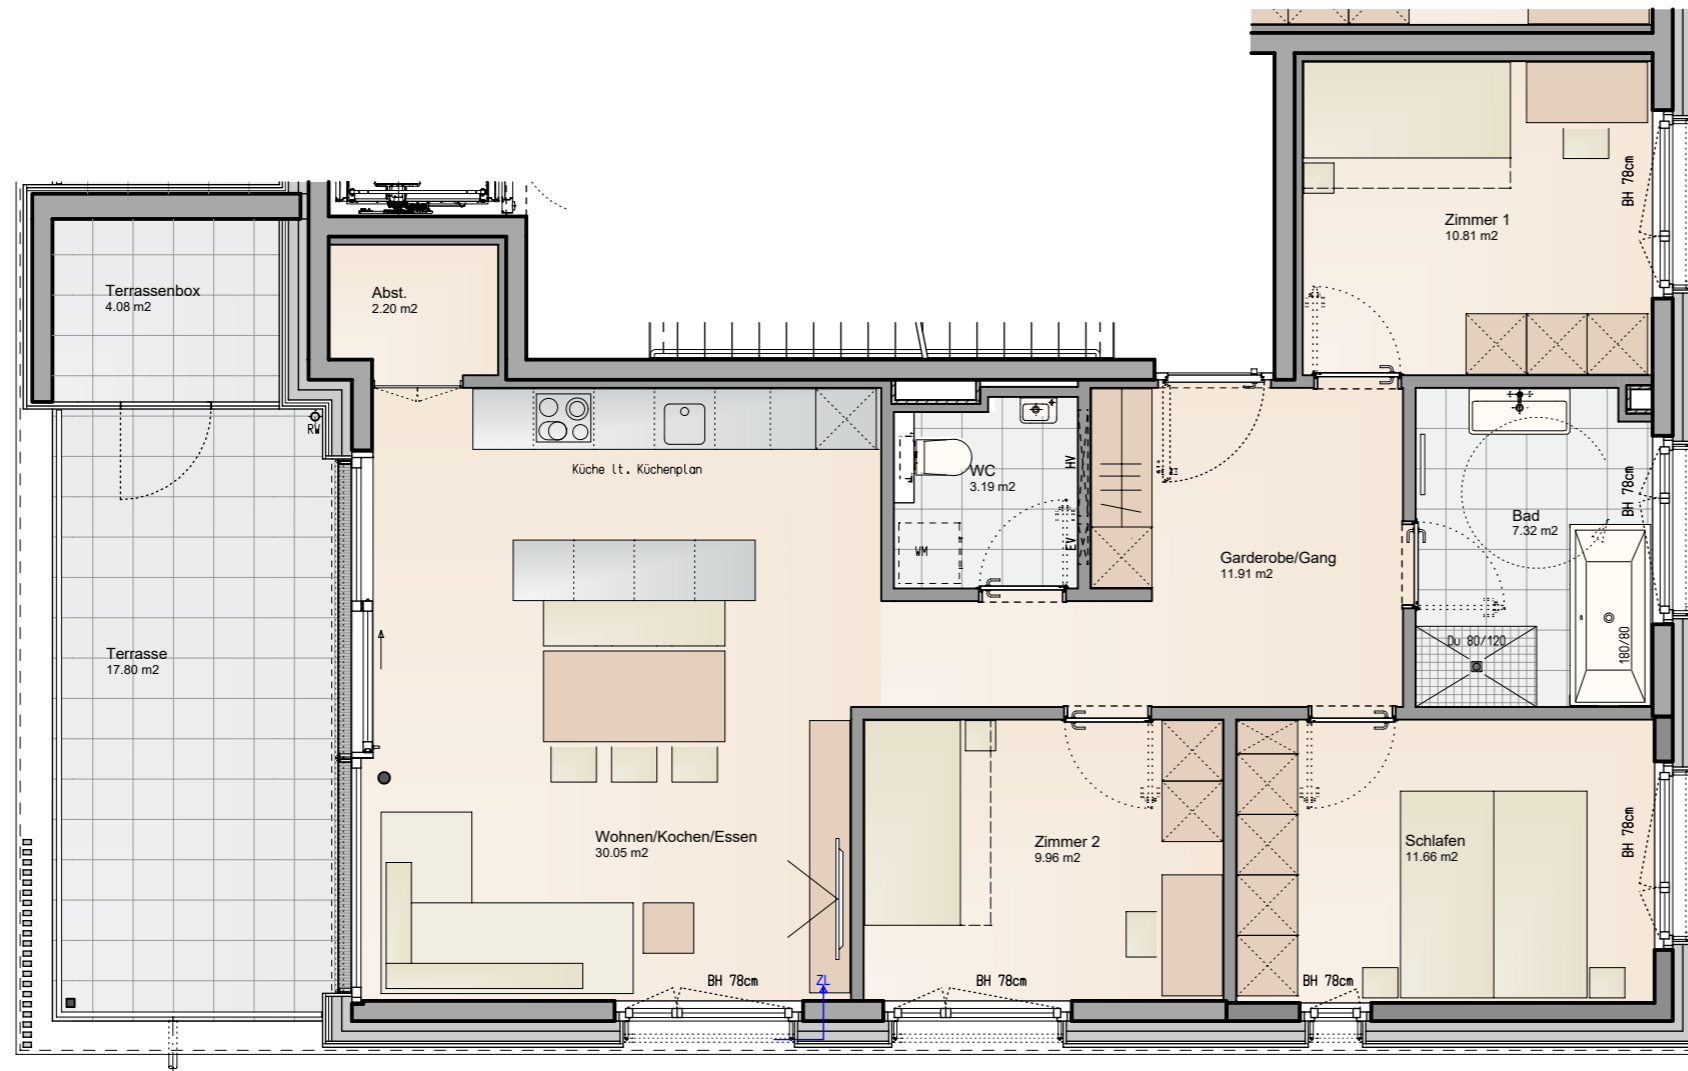


Informationen

- BH Brüstungshöhe
- EV Elektroverteiler
- HV Heizungsverteiler
- ZL Zuluft
- Wendekreis Rollstuhl / dm 1,50m

M 1 : 75



Lageplan

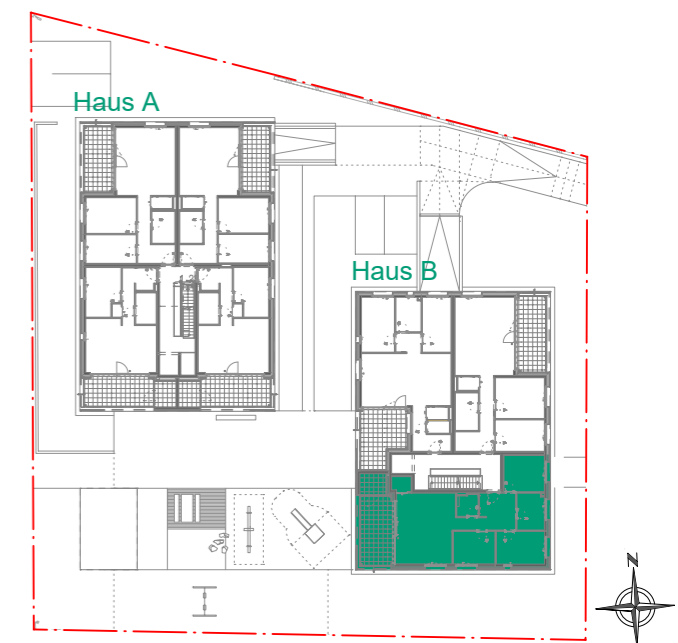

Bemerkung

20.06.2024

Alle Maße sind Rohbaumaße und ca. Angaben, diese können zur Natur differieren.

Strichliert dargestellte Einrichtungsgegenstände im Sanitärbereich sind nicht in der Grundausstattung enthalten.