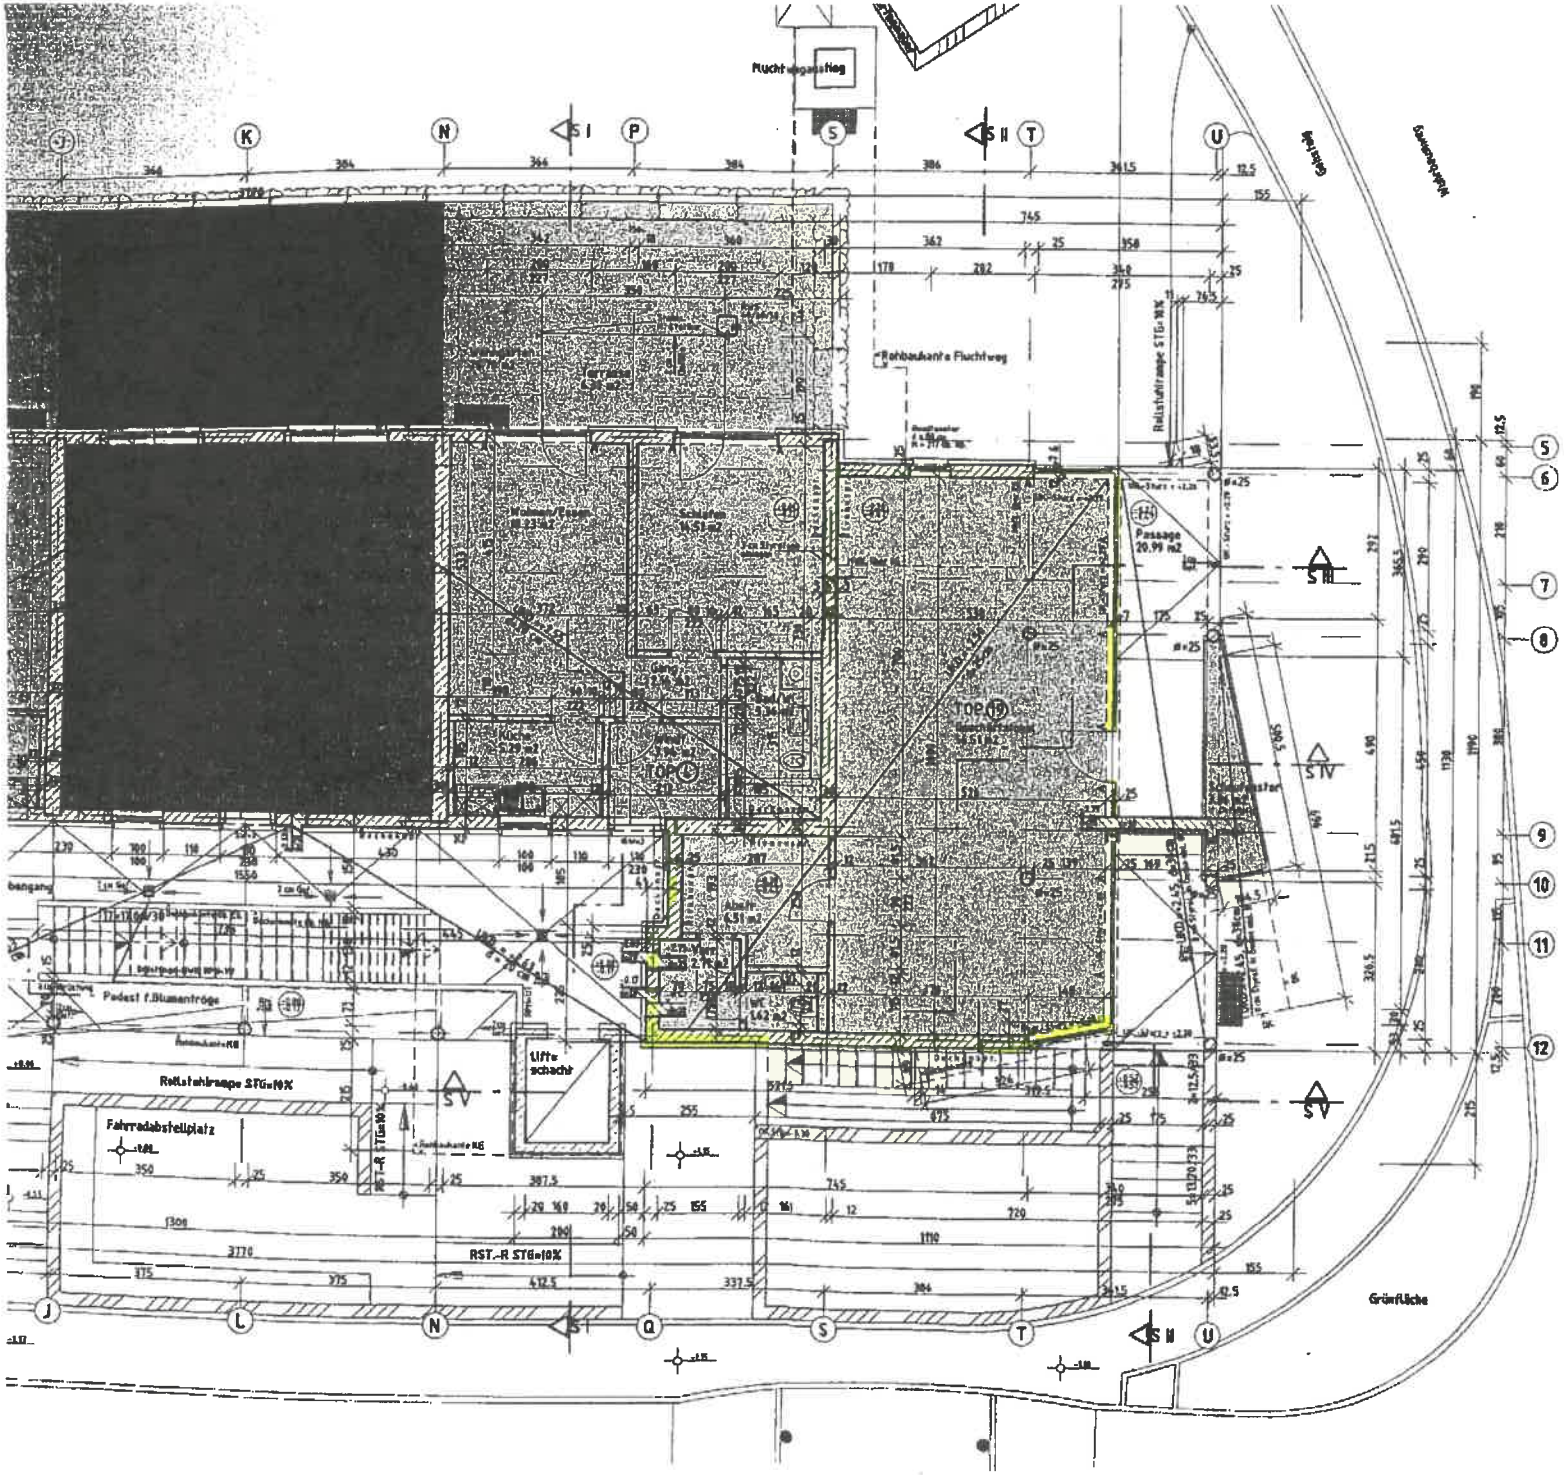
Fluchtwegausgang
Rohbaukante Fluchtweg
Rolltreppe STG=10%
Passage 20.99 m2
TOP 12
TOP 11
Podest f.Blumentröge
Liftschacht
Rolltreppe STG=10%
Fahrradabstellplatz
RST.-R STG=10%
Grünfläche
Gehsteig
Wohnstraße