



N

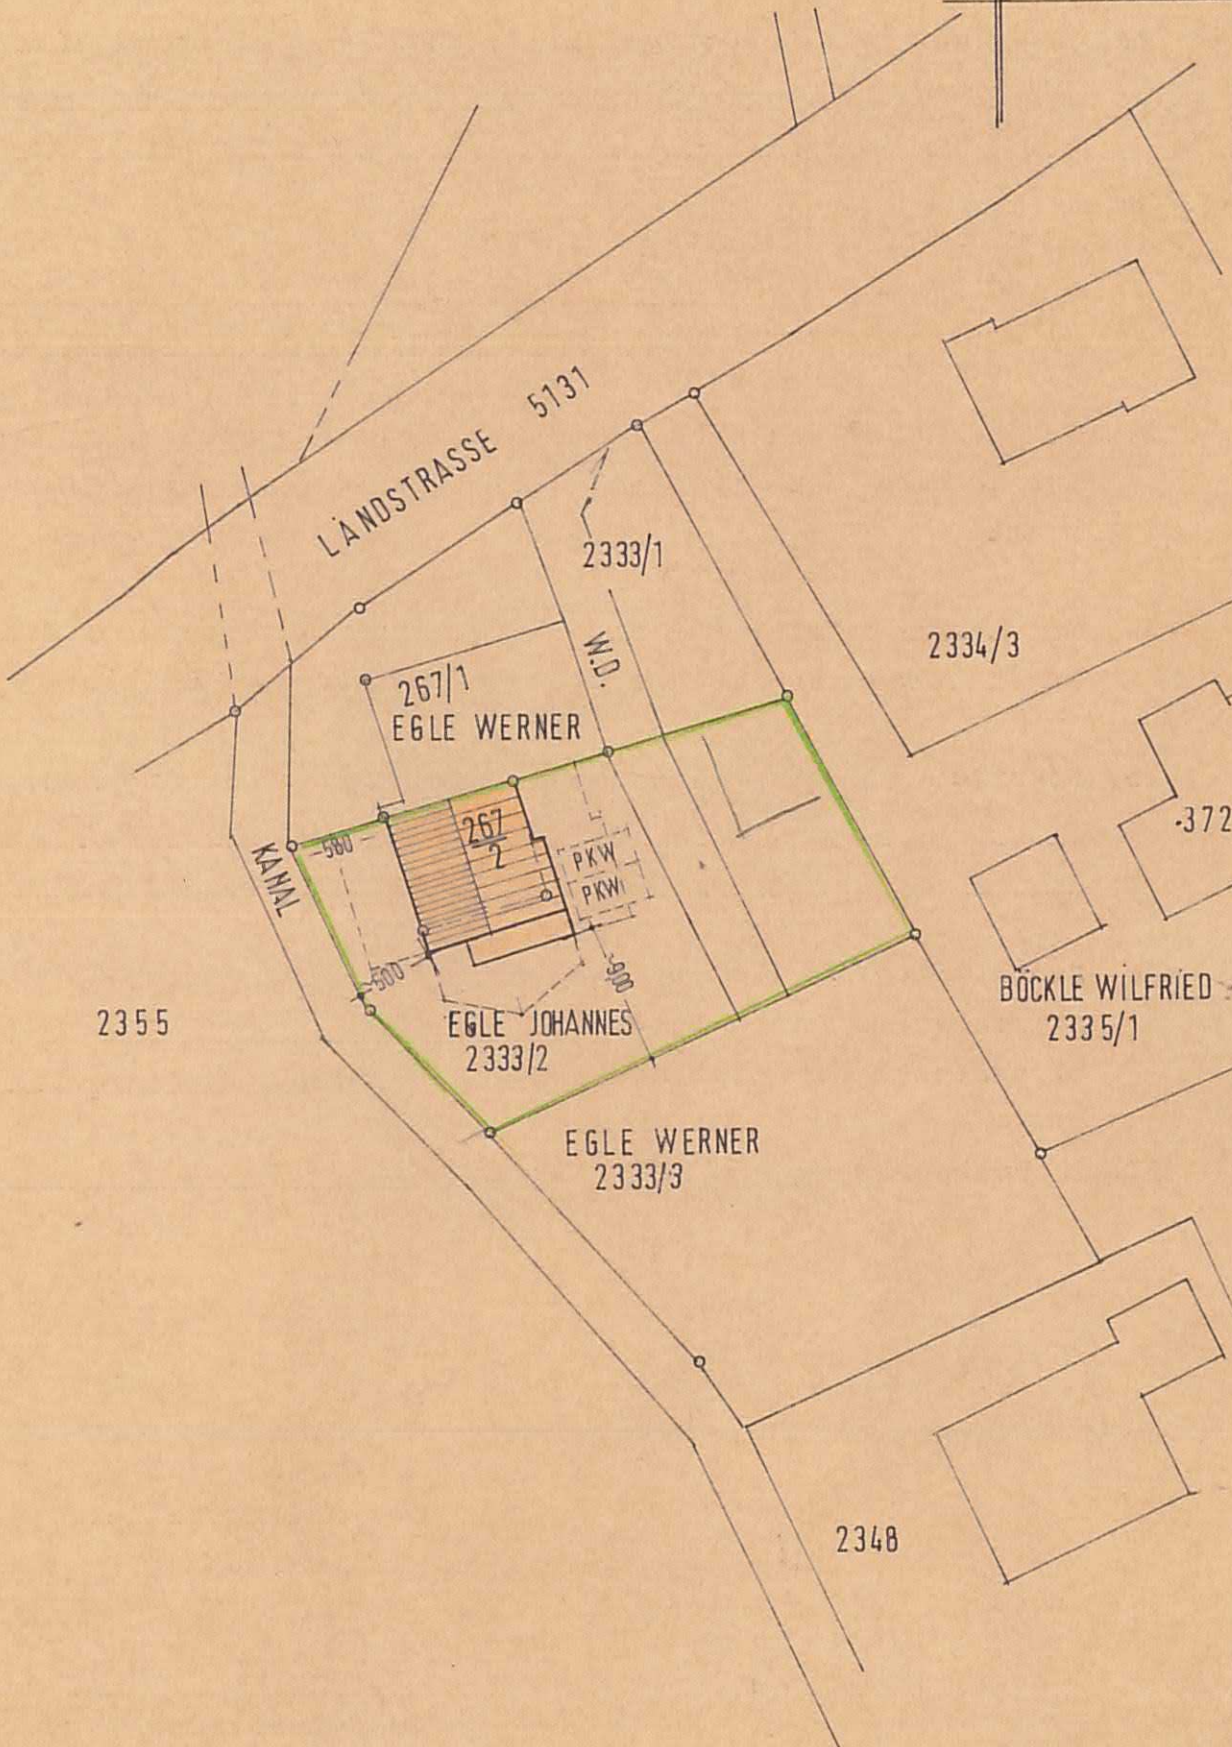


LAGEPLAN 1:500

BP 267/1
BESTAND

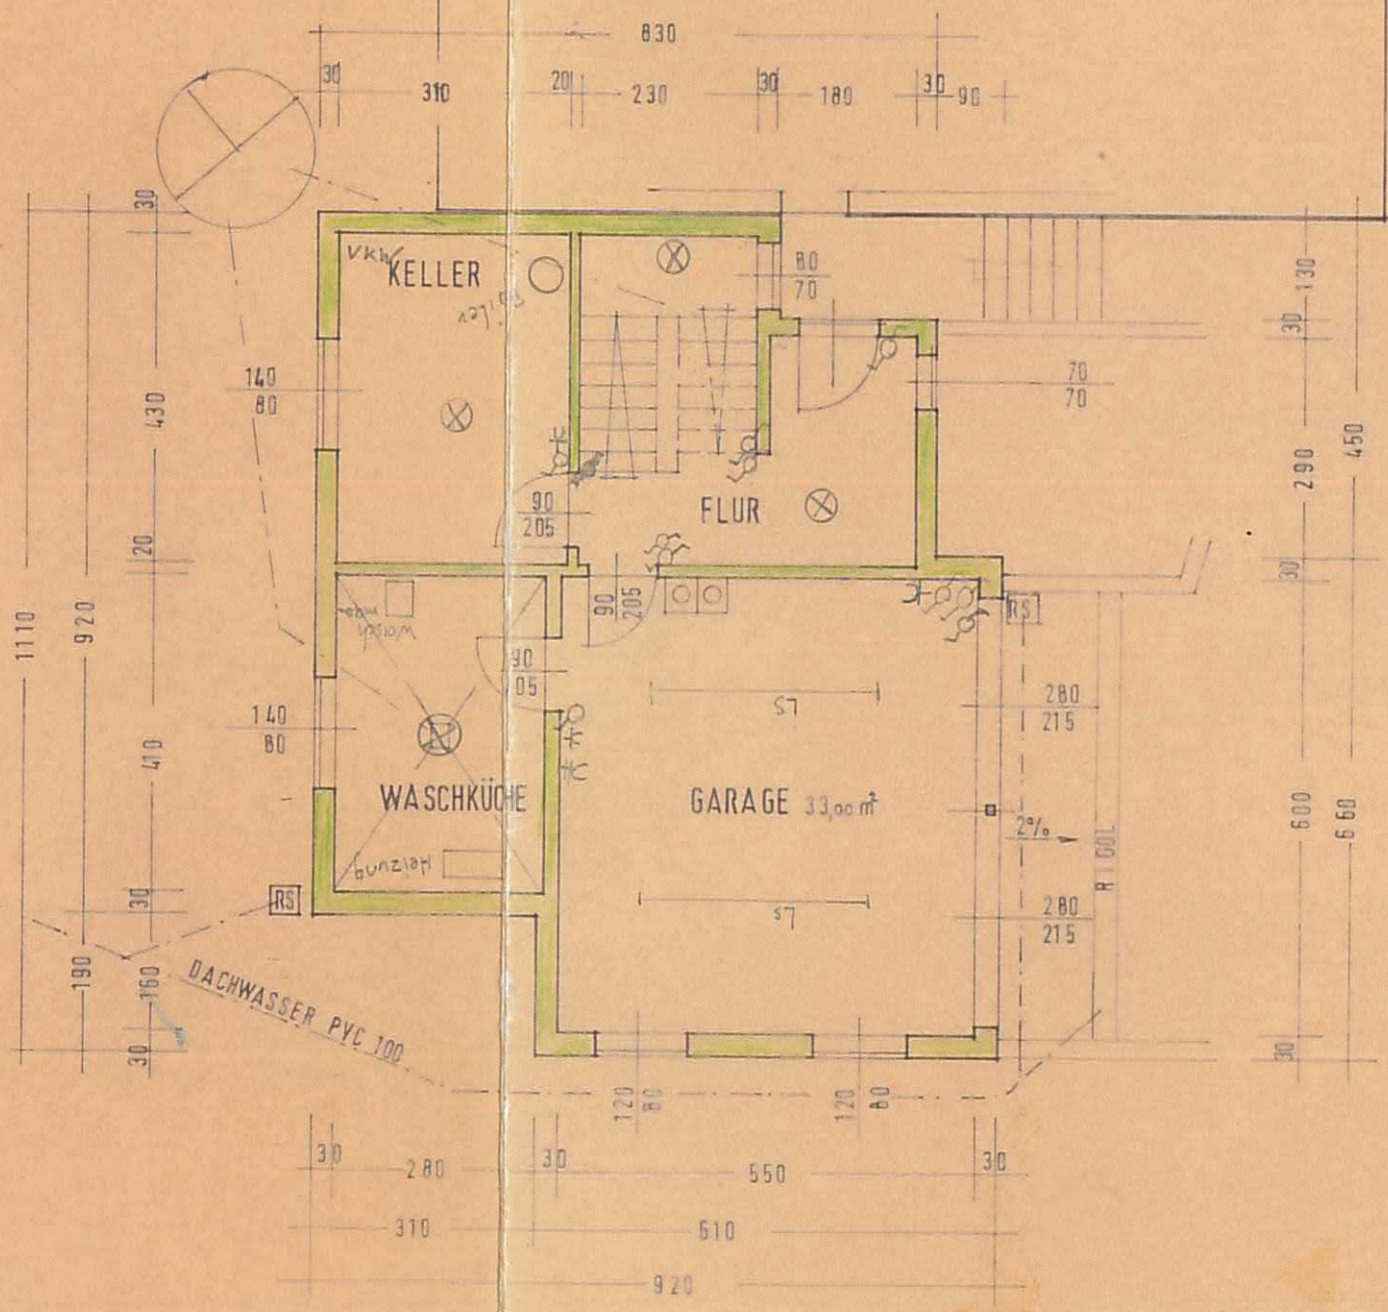


KELLERGESCHOSS 1:100

EGLER JOHANNES

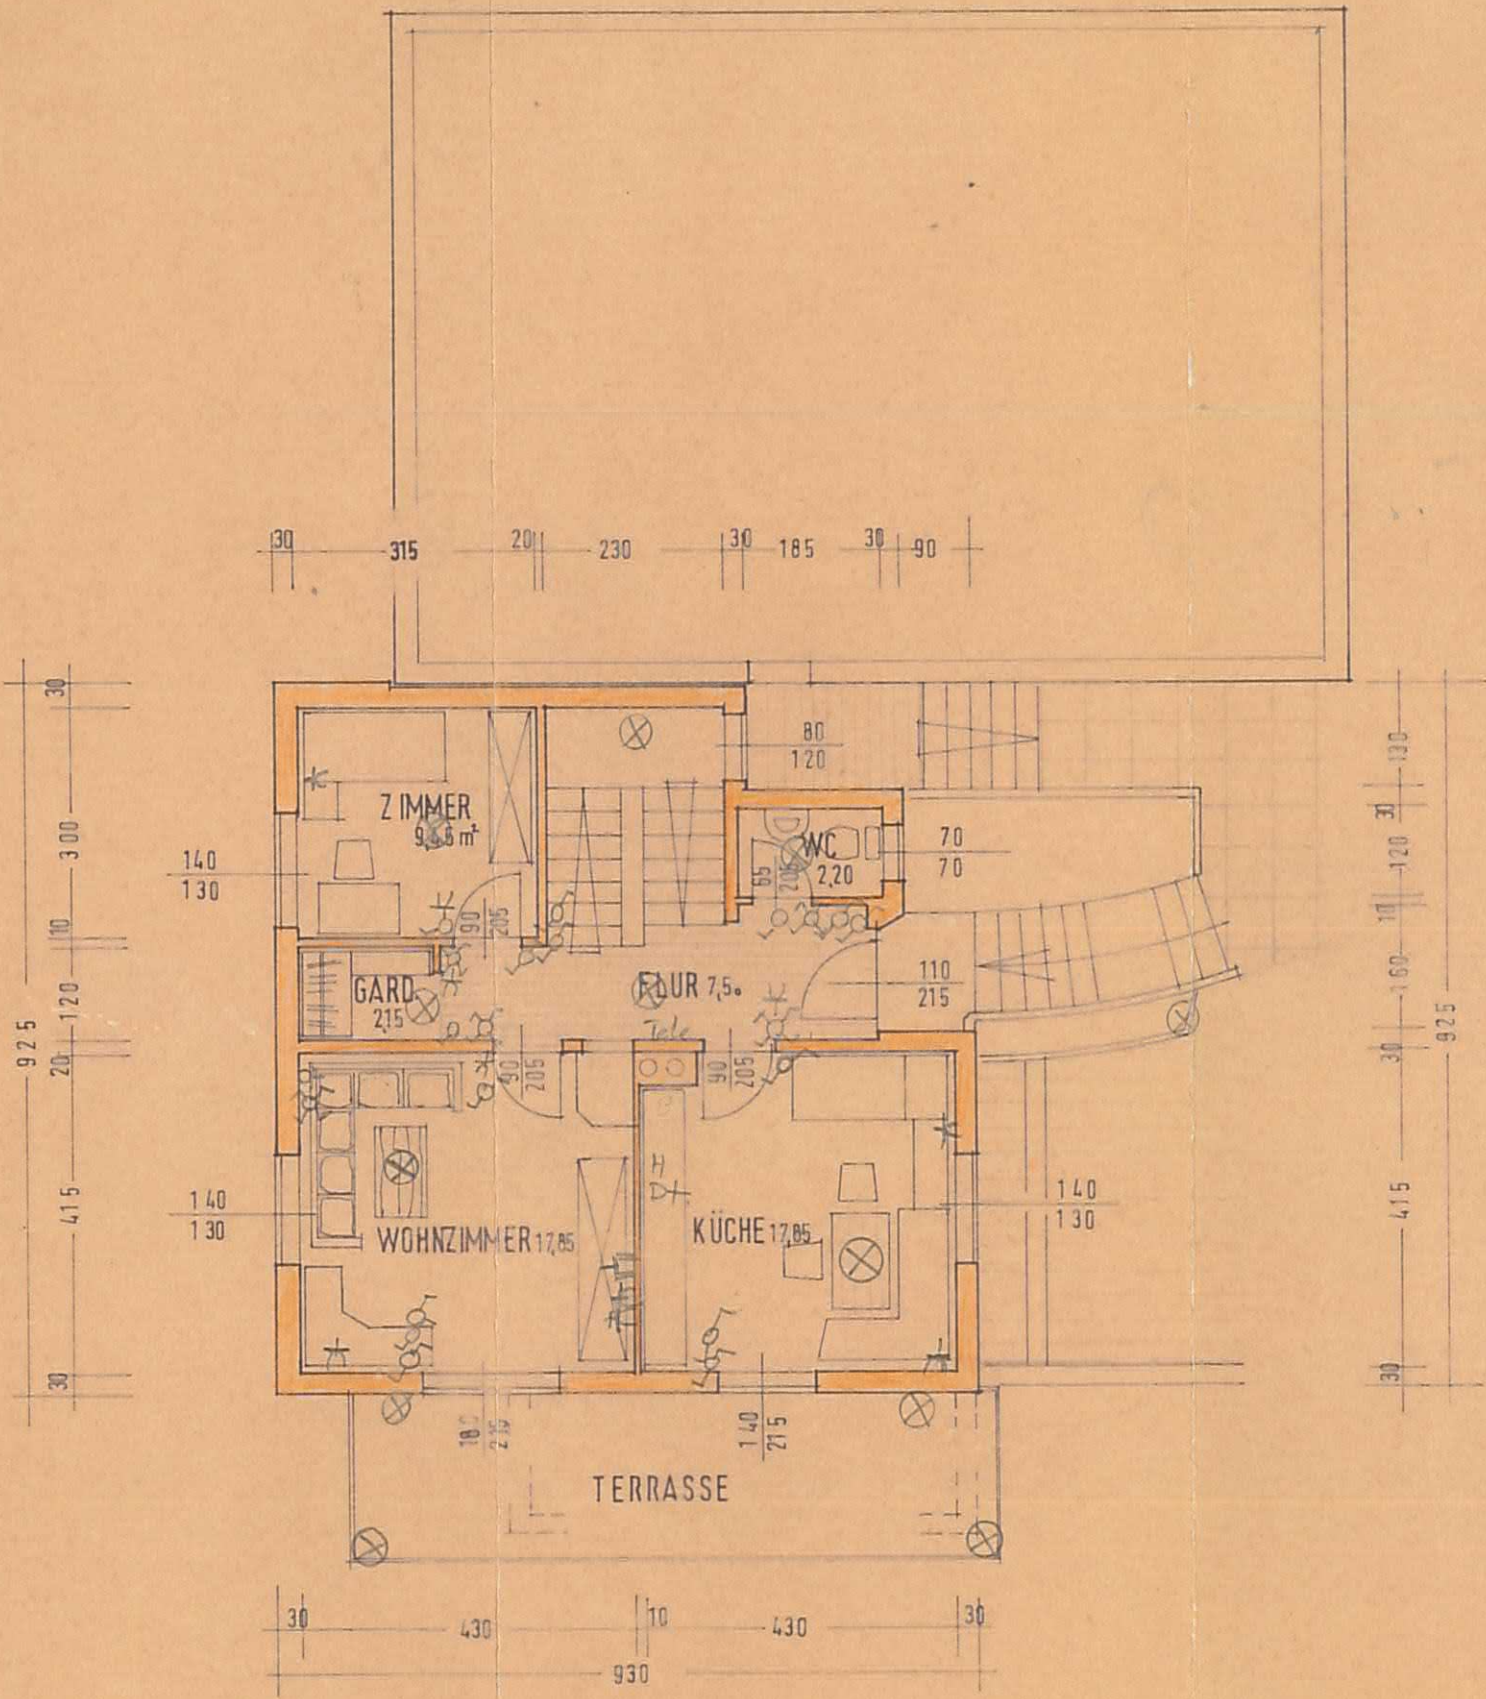


ERDGESCHOSS 1:100
 WOHNNUTZFLÄCHE 57,00m

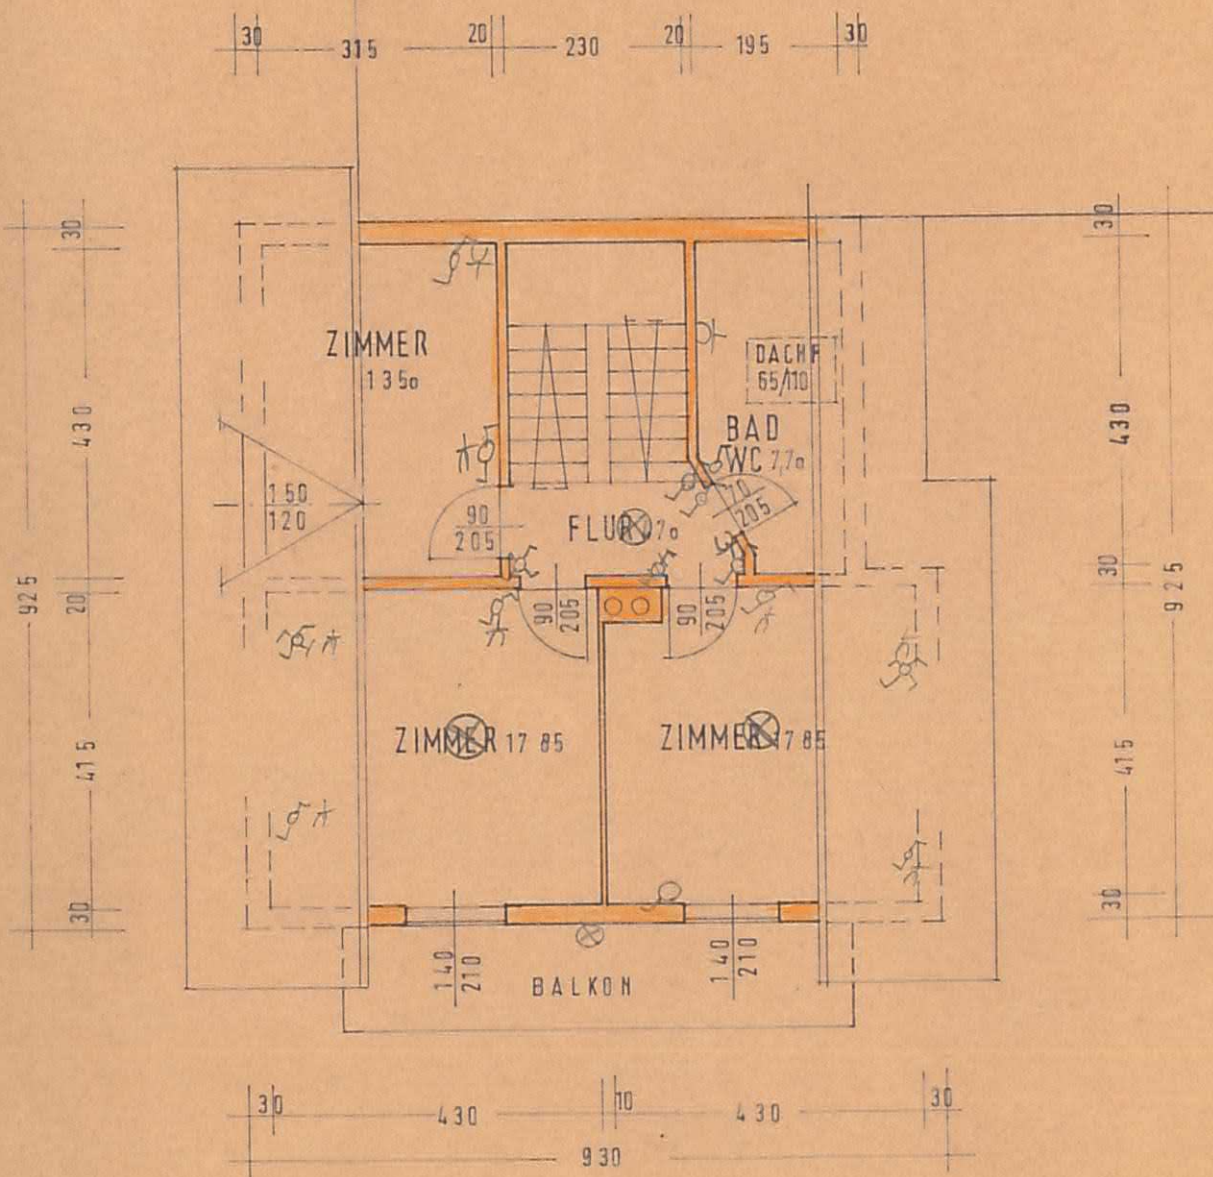


DACHGESCHOSS 1:100
 WOHNNUTZFLÄCHE 59,60 m²


OSTANSICHT 1:100

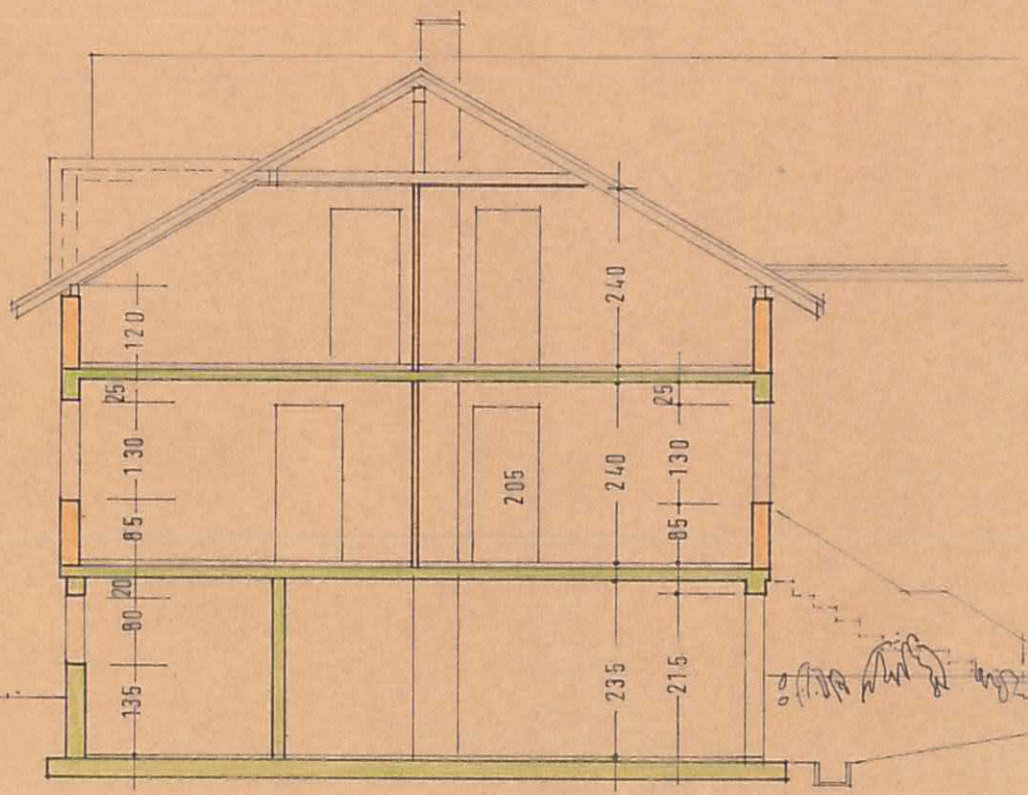


SCHNITT 1:100

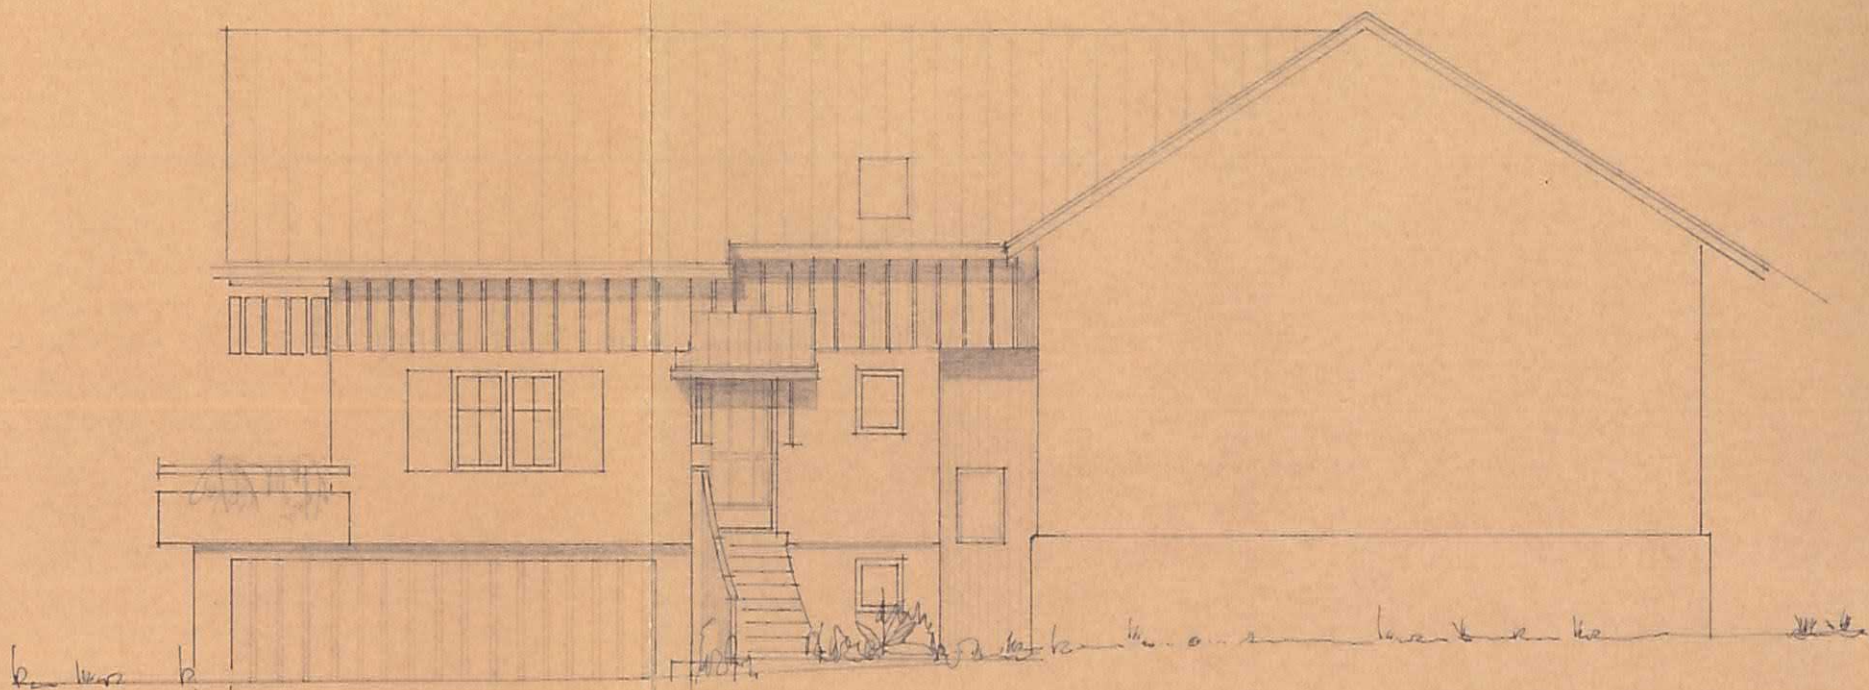

OSTANSICHT 1:100

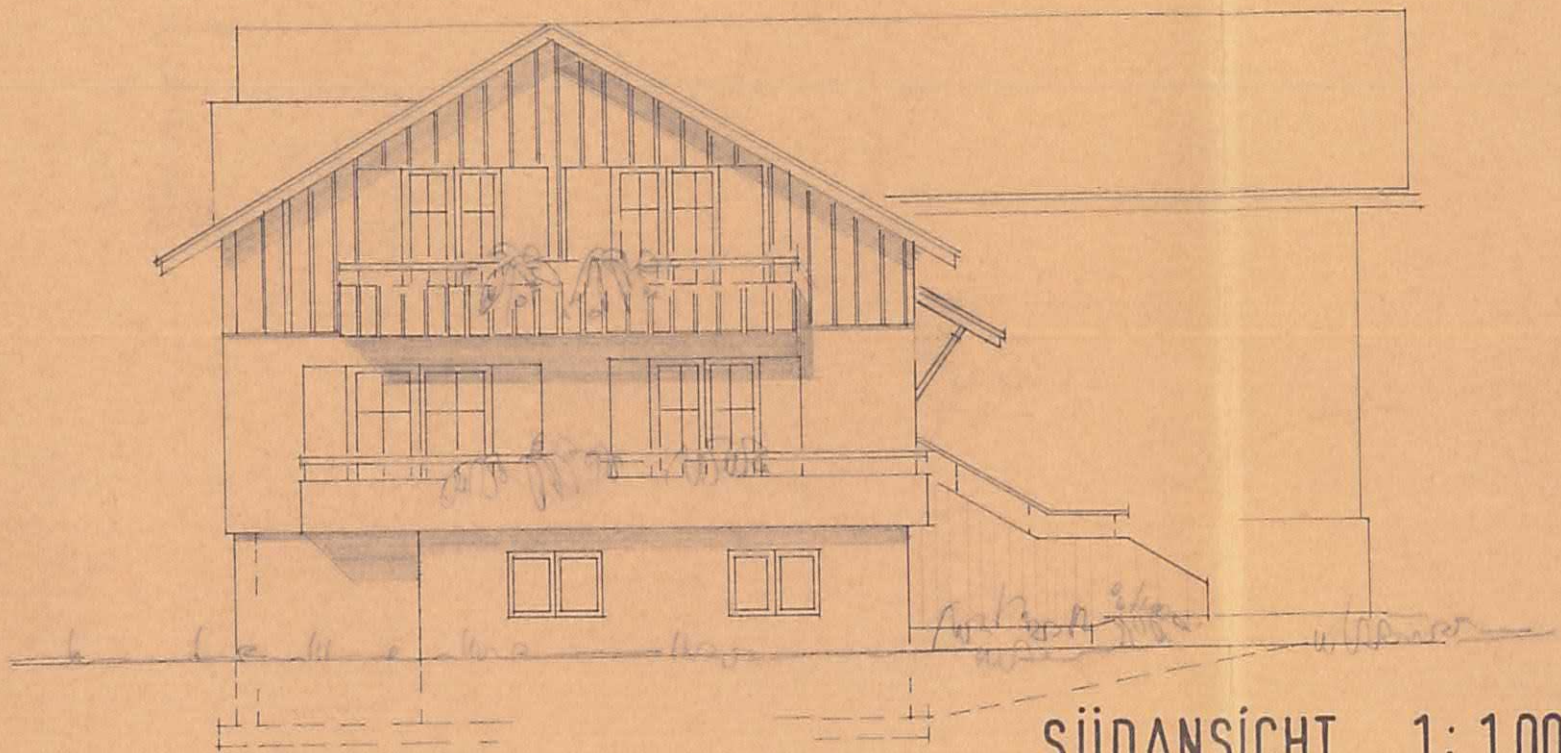

SÜDANSICHT 1:100

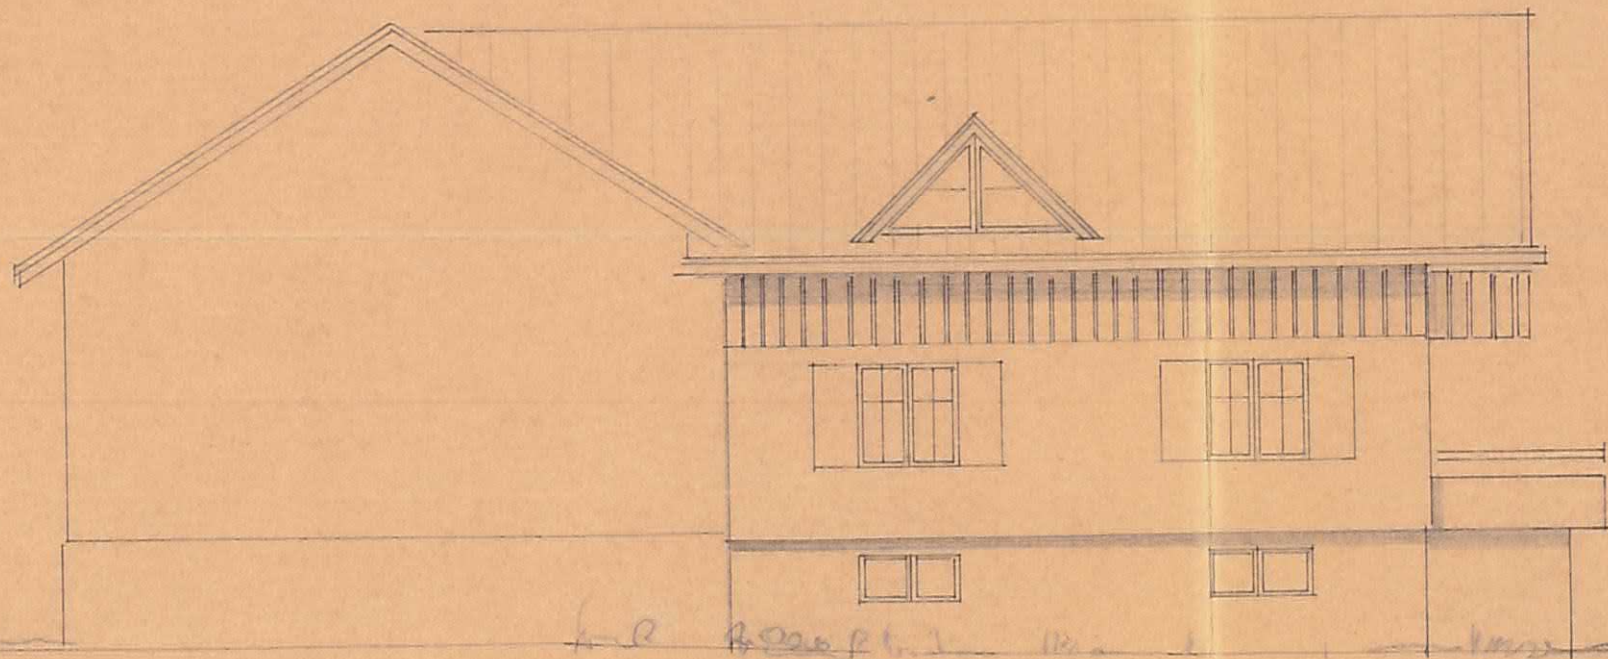

WESTANSICHT 1:100



Quellen: Land Vorarlberg, basemap.at, BEV (DKM Stand: 01.04.2023)
© Land Vorarlberg: Keine Rechtsverbindlichkeit, kein Anspruch auf Aktualität!

rechts: -54901; hoch: 243775

rechts: -54642; hoch: 243775



Quellen: Land Vorarlberg, basemap.at, BEV (DKM Stand: 01.04.2023)
© Land Vorarlberg; Keine Rechtsverbindlichkeit, kein Anspruch auf Aktualität!


rechts: -54901; hoch: 243626

rechts: -54642; hoch: 243626

Karte erstellt am: 09.01.2024

<https://atlas.vorarlberg.at>


MGI / Austria GK West (31254)

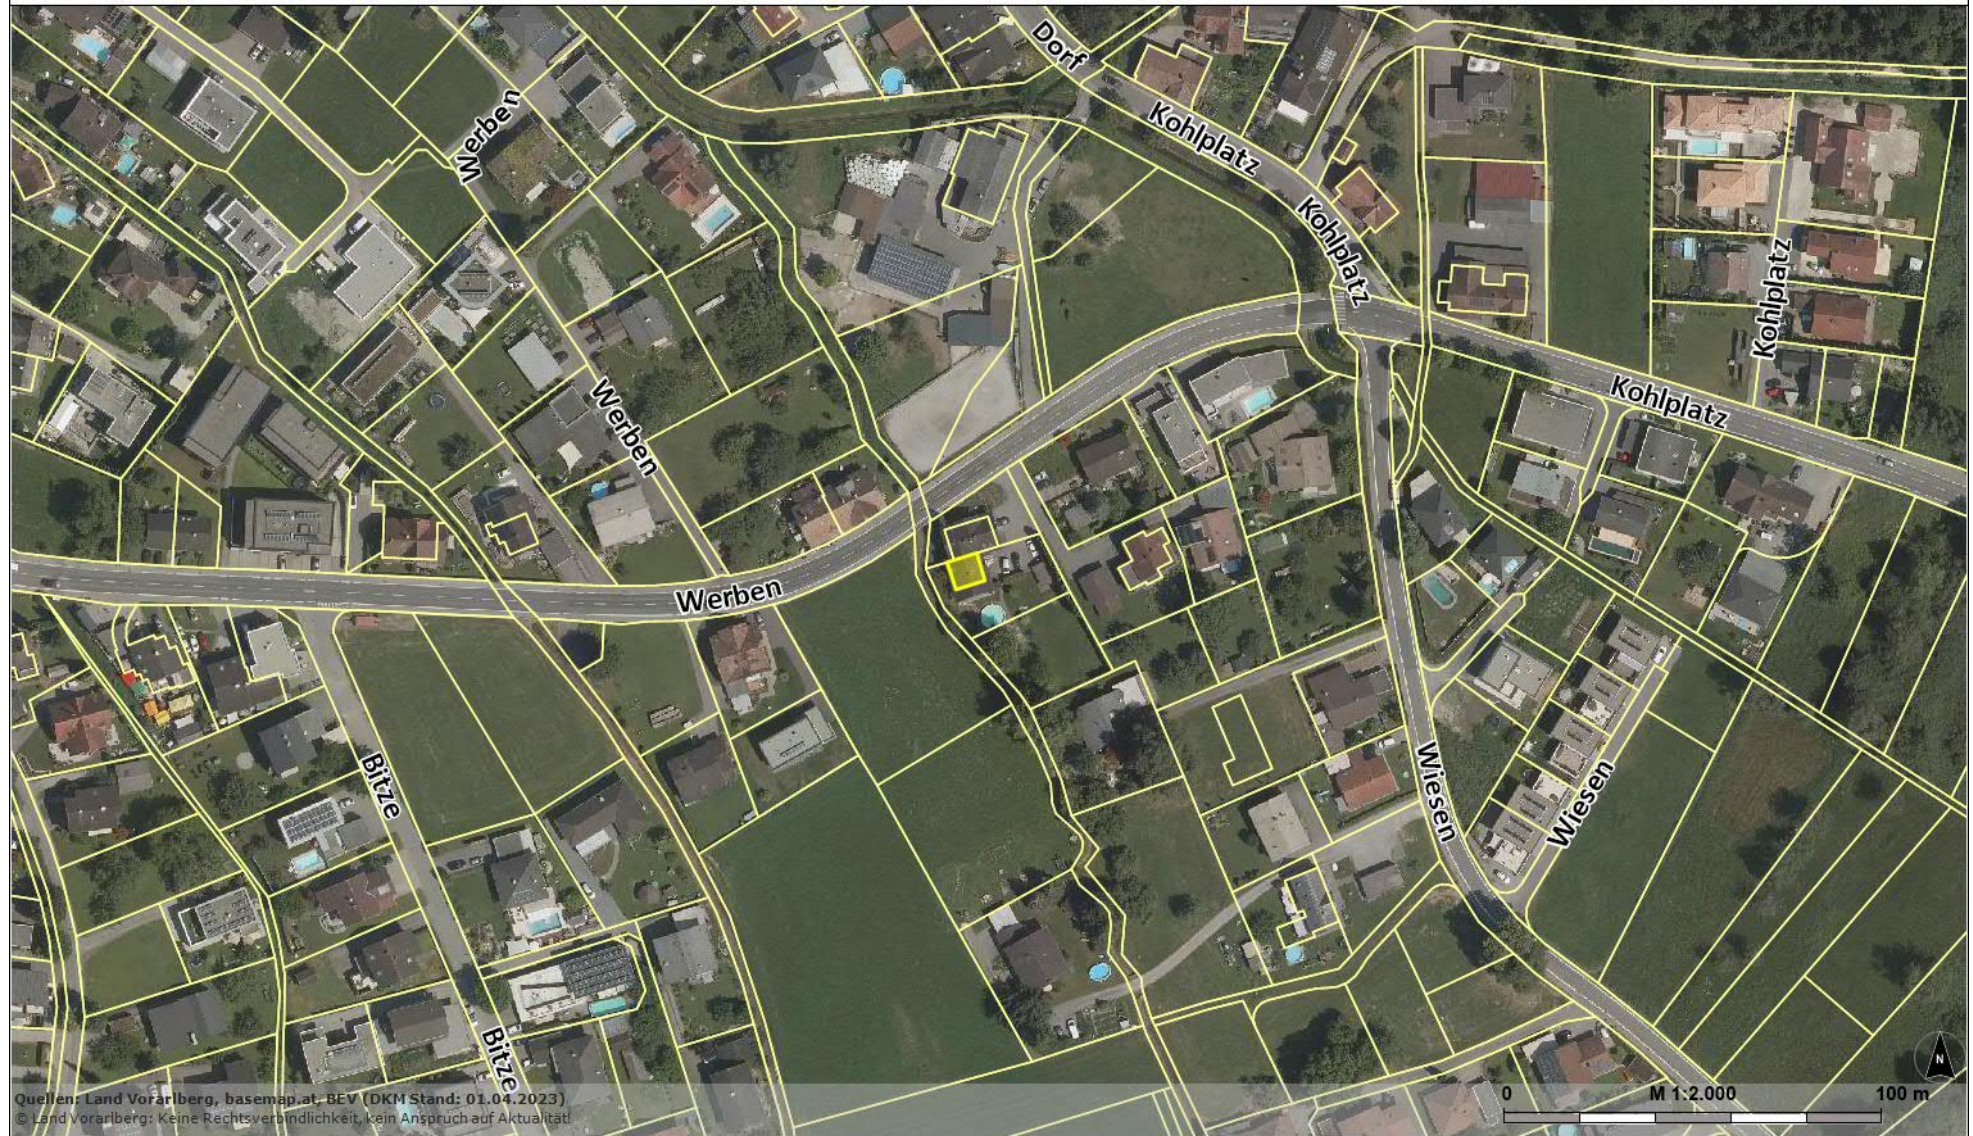

Quellen: Land Vorarlberg, basemap.at, BEV (DKM Stand: 01.04.2023)
© Land Vorarlberg: Keine Rechtsverbindlichkeit, kein Anspruch auf Aktualität

rechts: -55417; hoch: 244073

rechts: -54126; hoch: 244073

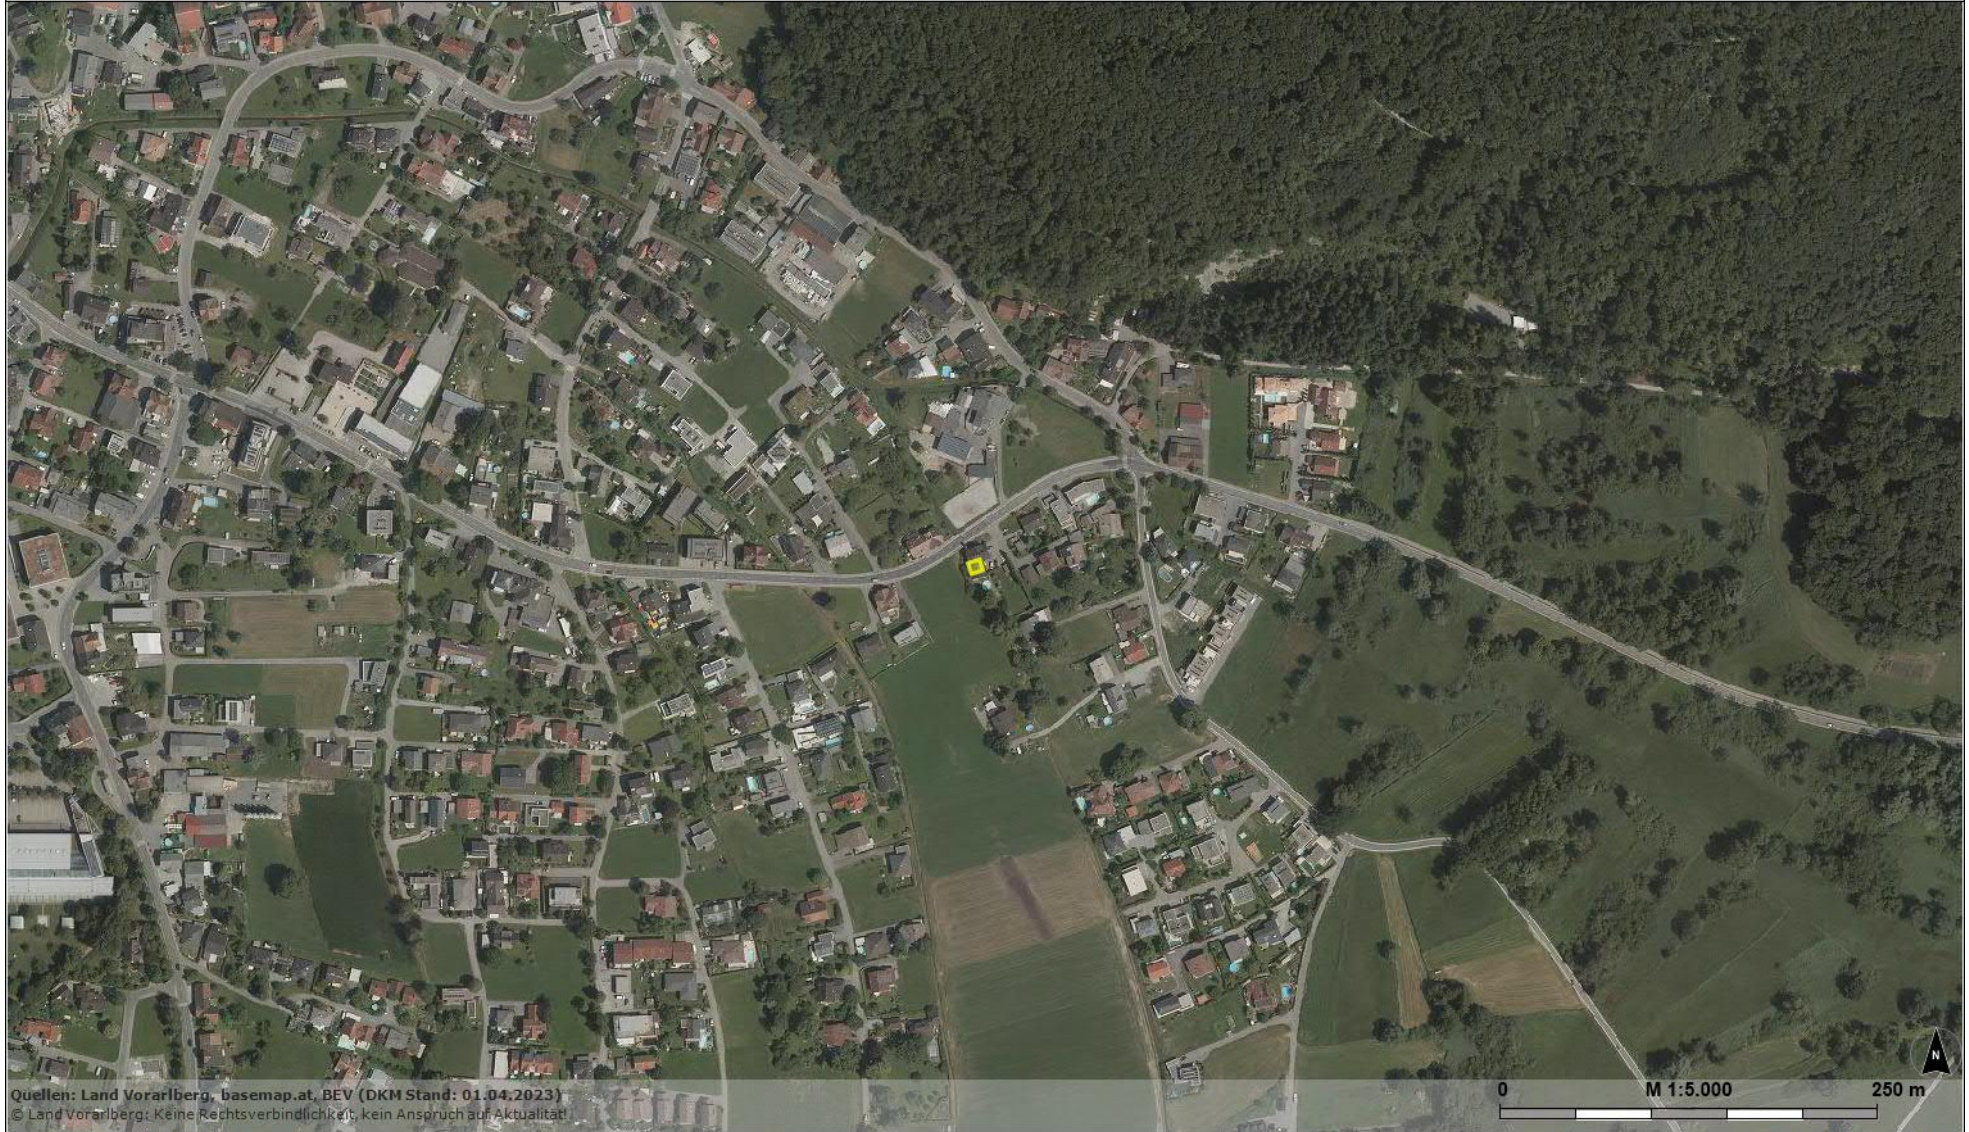

Quellen: Land Vorarlberg, basemap.at, BEV (DKM Stand: 01.04.2023)
© Land Vorarlberg; Keine Rechtsverbindlichkeit, kein Anspruch auf Aktualität

0 M 1:5.000 250 m

rechts: -55417; hoch: 243327

rechts: -54126; hoch: 243327

Karte erstellt am: 09.01.2024

<https://atlas.vorarlberg.at>

MGI / Austria GK West (31254)