



M 1:50

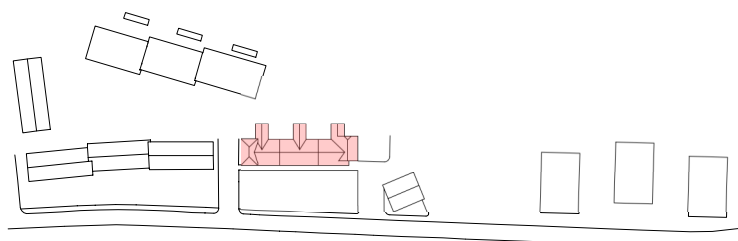

ÜBERSICHTSPLAN

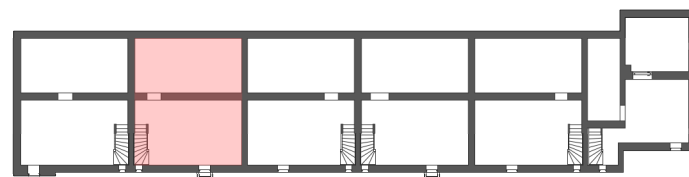

SCHEMAGRUNDRISS



SCHEMASCHNITT

Arbeiterwohnhäuser-Bündlittenstraße 12 - 22, Dornbirn

Hausnummer 20

Erdgeschoss


NF = 124.63m²

Loggia = 14.33m²


Terrasse = 5.86m²




M 1:50

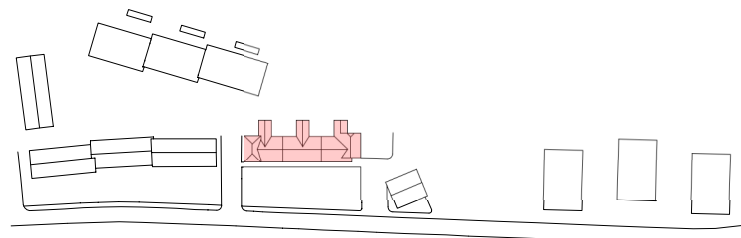

ÜBERSICHTSPLAN

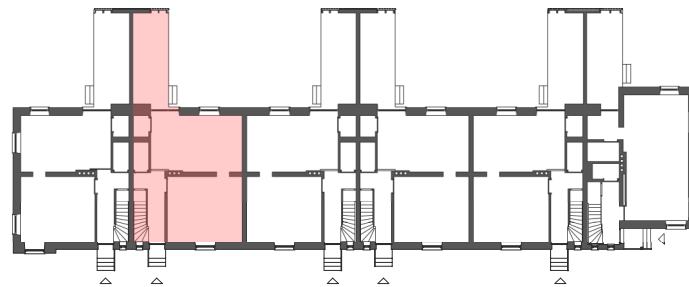

SCHEMAGRUNDRISS

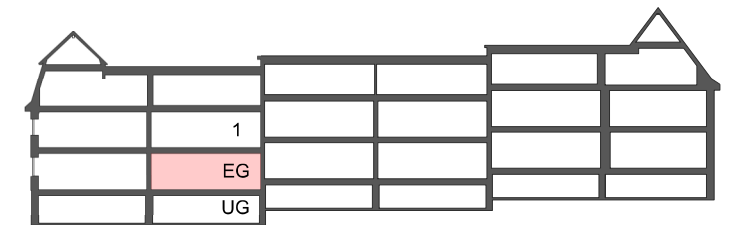

SCHEMASCHNITT

Flächenangaben beziehen sich auf Bodenflächen. Die effektive Flächen können aufgrund der Bestandsadapterungen abweichen.

Arbeiterwohnhäuser-Bündlittenstraße 12 - 22, Dornbirn


Hausnummer 20

1. Obergeschoss


NF = 124.63m²

Loggia = 14.33m²


Terrasse = 5.86m²

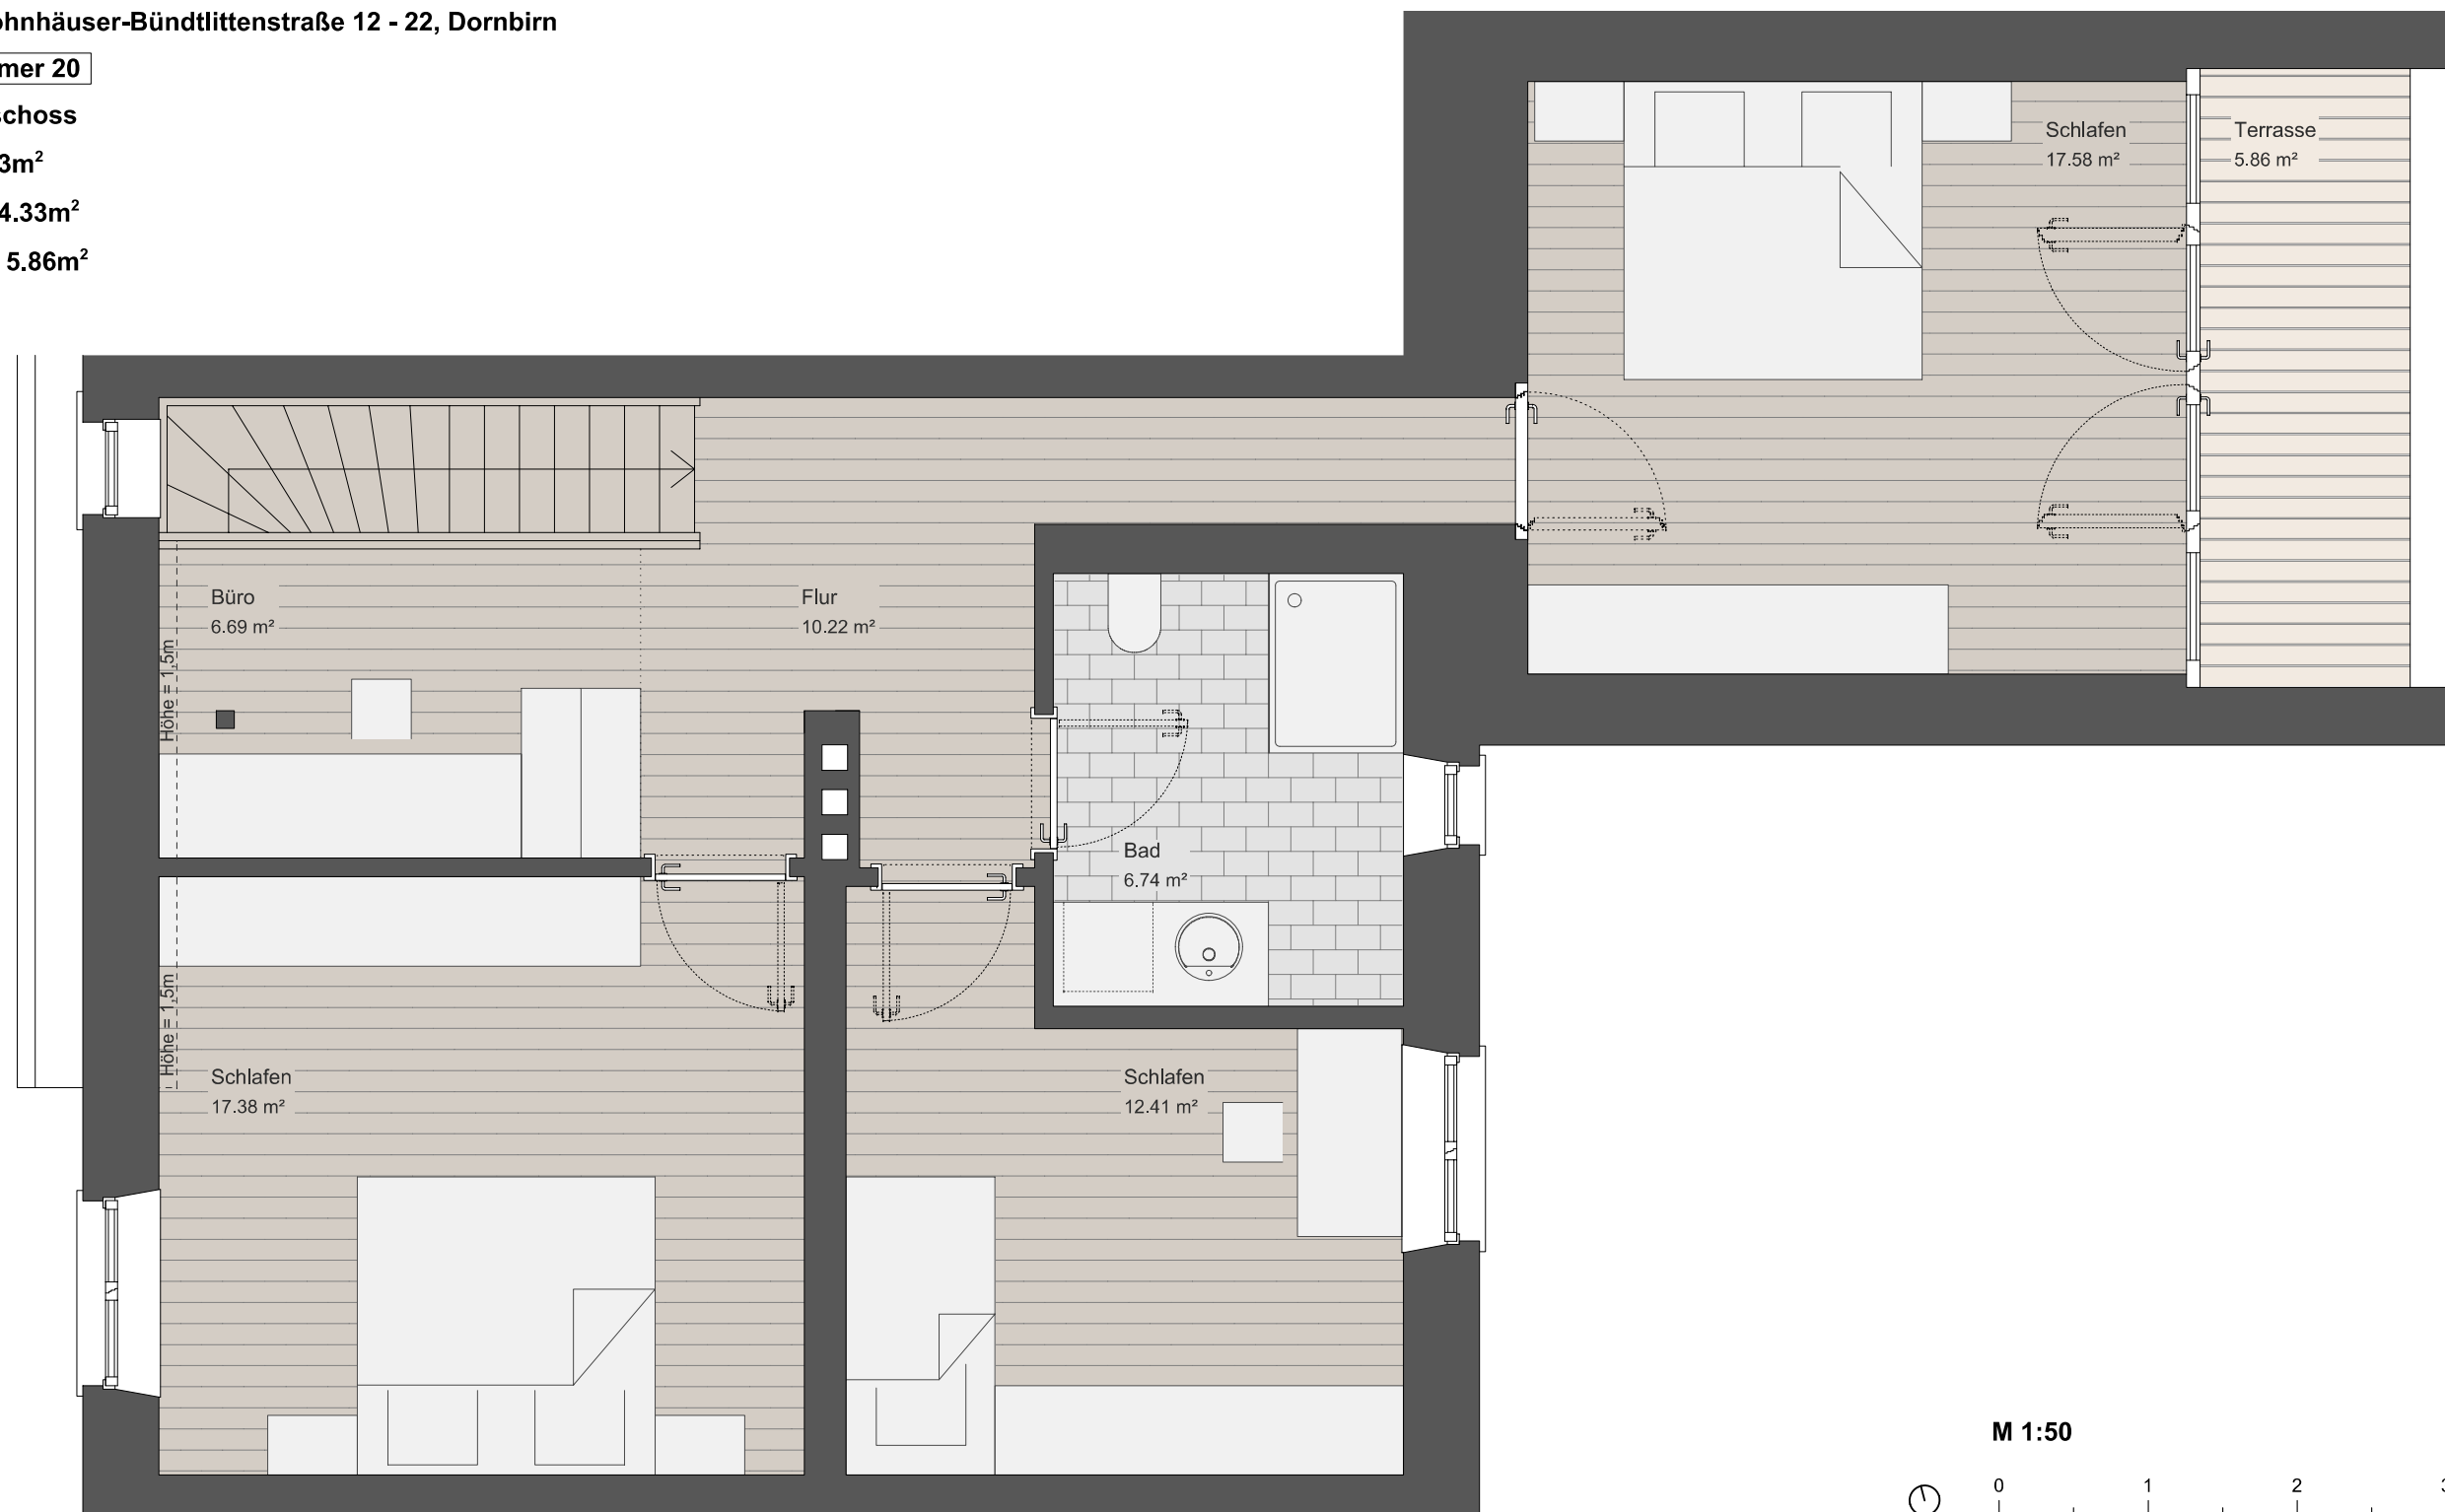


M 1:50

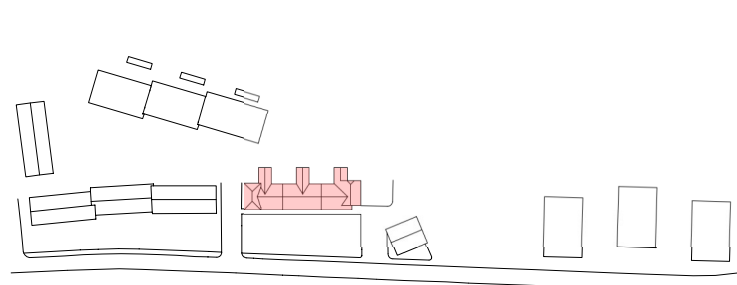

ÜBERSICHTSPLAN

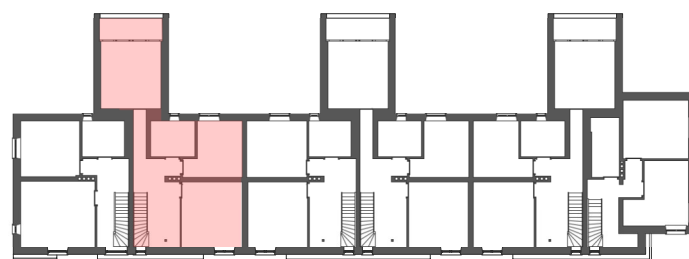

SCHEMAGRUNDRISS

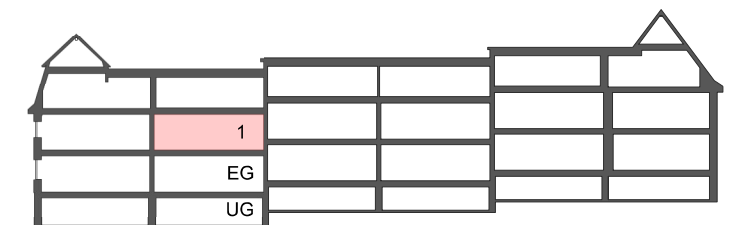

SCHEMASCHNITT

Flächenangaben beziehen sich auf Bodenflächen. Die effektive Flächen können aufgrund der Bestandsadapterungen abweichen.