



PROJEKT:
ZUBAU

BAUHERR:
Rottenhofer Roman
Vesingasse 3
8830 Rankweil - Brederis

RÜSCHER & SÖHNE
Gesellschaft m.b.H.

Münkefeld 7
6800 Feldkirch -
Gisingen
Tel.: 05522 73617-0
Fax: 05522 31965
bau@ruescher.com
www.ruescher.com

ERDGESCHOSS		
PROJEKT NR.:	MASSTAB:	DATUM:
	M = 1:50	17.11.2004

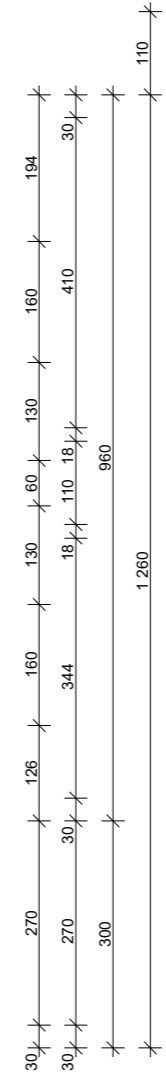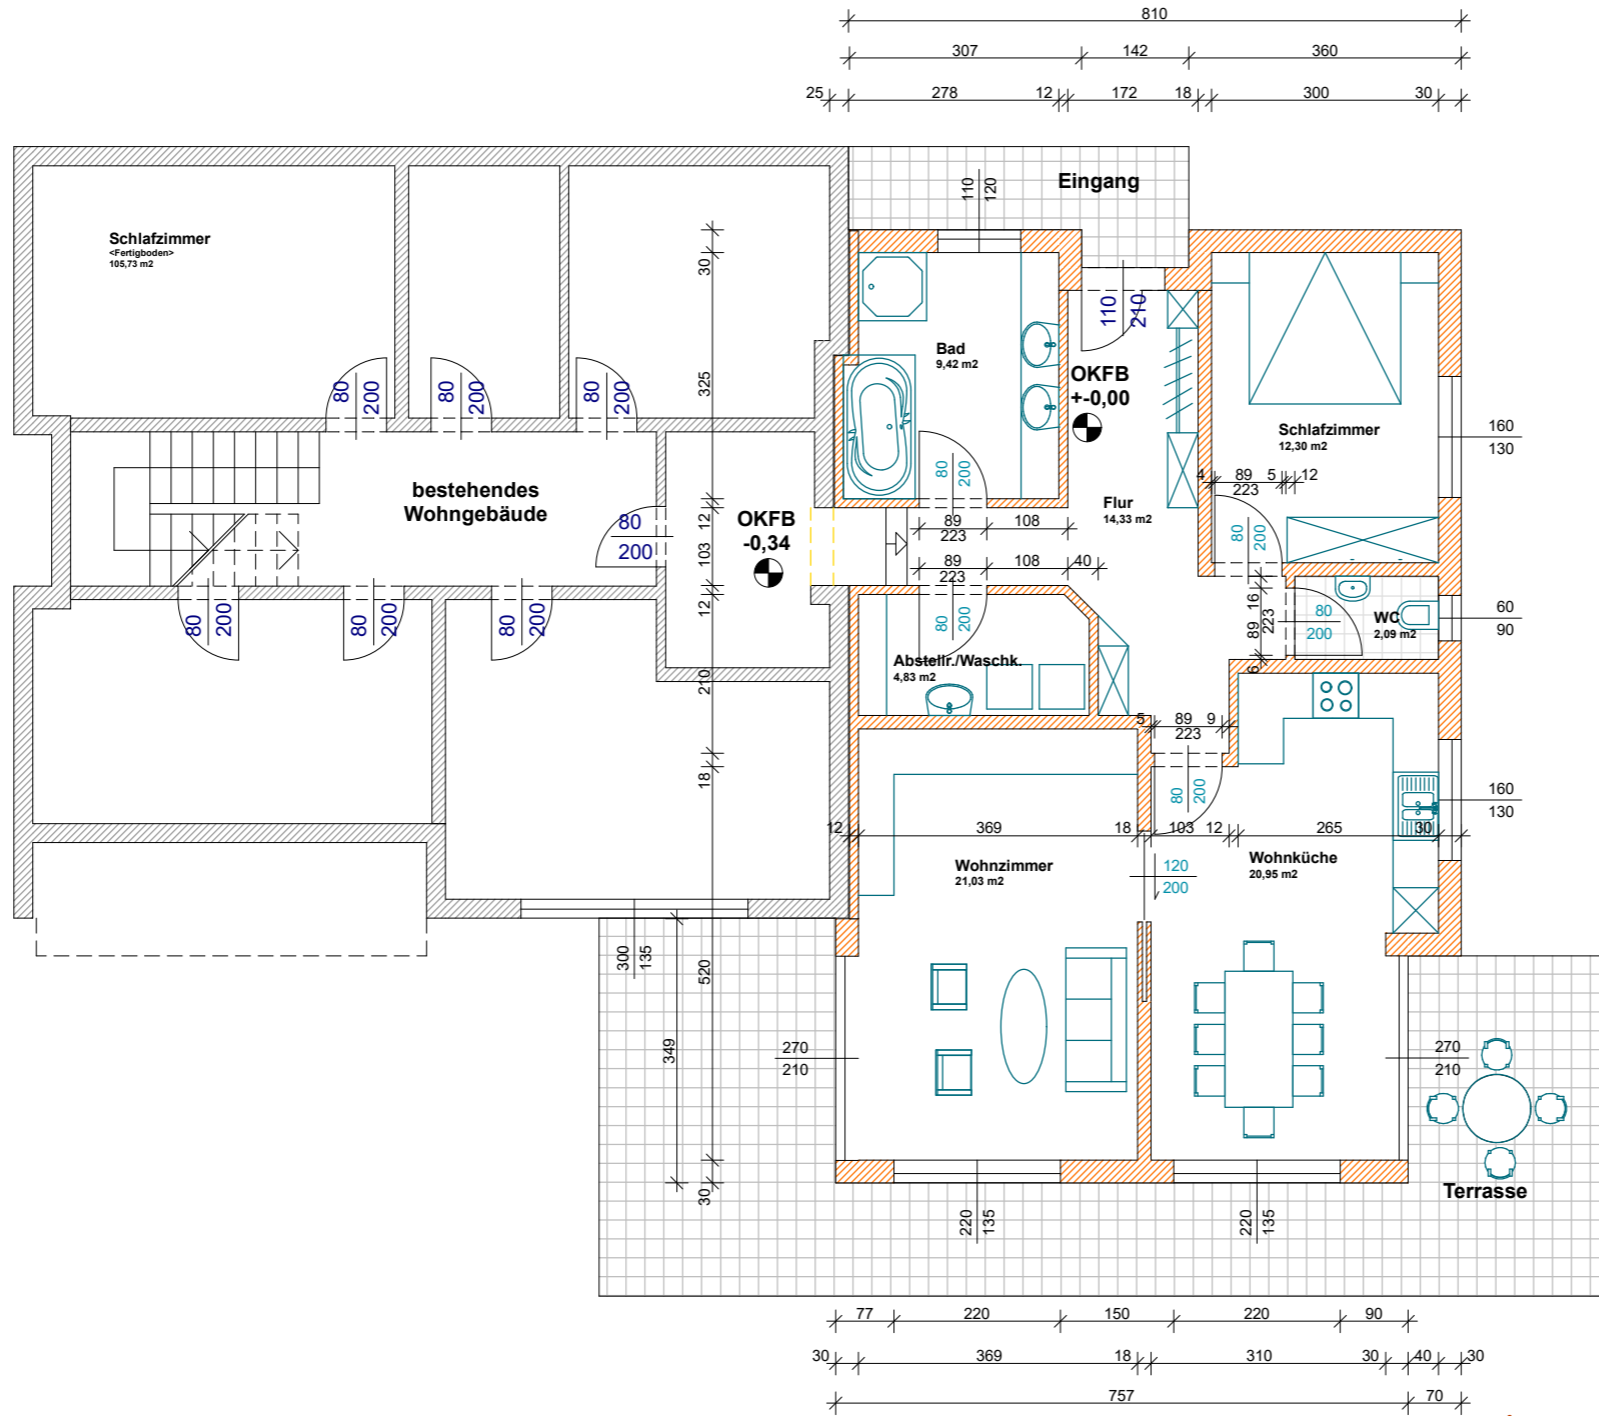

PROJEKT:
ZUBAU

BAUHERR:
Rottenhofer Roman
Vesingasse 3
8830 Rankweil - Brederis

RÜSCHER & SÖHNE
Gesellschaft m.b.H.

Münkefeld 7
6800 Feldkirch -
Gisingen
Tel.: 05522 73617-0
Fax: 05522 31965
bau@ruescher.com
www.ruescher.com

ERDGESCHOSS		
PROJEKT NR.:	MASSTAB:	DATUM:
	M = 1:50	17.11.2004