


LAGEPLAN

M = 1 : 1000



ABSTANDSFLÄCHENPLAN

M = 1 : 200

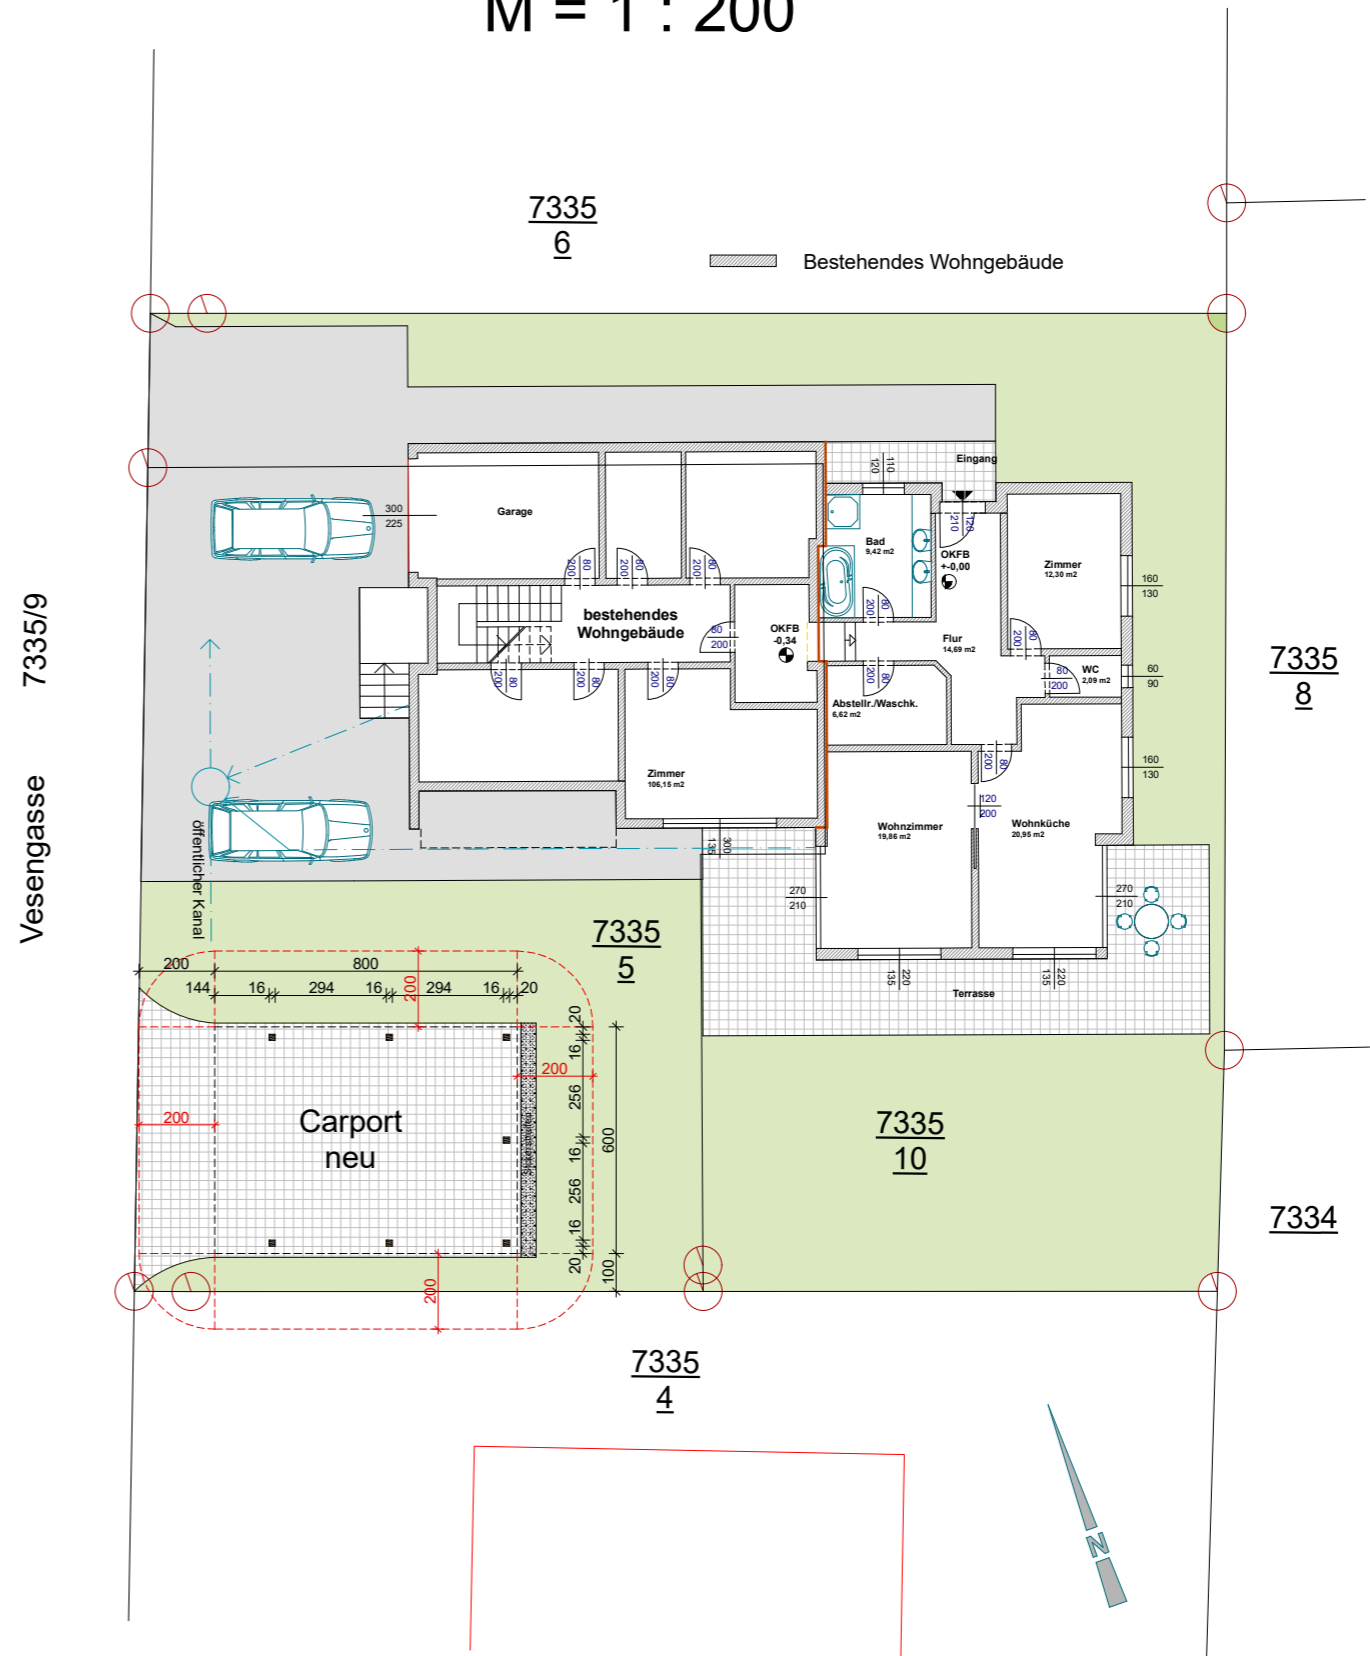

**RÜSCHER
& SÖHNE**

Projekt	Carport	Projekt	Rottenhofer Roman	Projektnummer	U-2019-02
Planinhalt	Abstandsflächenplan	Lageplan		Maßstab	M = 1:200/1000
www.ruescher.com				Datum	01.02.2019

Rüscher u. Söhne Bau GmbH & Co KG
 Egetenweg 46
 A-6800 Feldkirch/Austria
 Tel. +43 (0)5522 73617-0
 Fax +43 (0)5522 73617-9
 bau@ruescher.com